Заказчик: Акционерное общество «Черномортранснефть»
(АО «Черномортранснефть»)

ДОКУМЕНТАЦИЯ ПО ПЛАНИРОВКЕ ТЕРРИТОРИИ
(проект планировки и проект межевания территории) для размещения объекта трубопроводного транспорта федерального значения

«Магистральный трубопровод «Тихорецк-Новороссийск II» Ду800. Замена трубы: 128,55-130,00 км, 135,51-139,02 км. Ду800. Краснодарское РУМН. Реконструкция»

Том 4.
Материалы по обоснованию проекта планировки территории. Графическая часть

Директор **Радомский В,В.**

Автор тома: Общество с ограниченной ответственностью
«Межевой земельный центр»
(ООО «Межевой земельный центр»)
Краснодар, 2026

Состав проекта

№ п/п	Наименование документов	Кол-во док-тов	Кол-во листов	Номера листов
ТОМ 1. Основная часть проекта планировки территории. Положение о размещении объектов трубопроводного транспорта				
1	Титульный лист	1	1	1
2	Состав проекта	1	1	2
3	Сведения о размещении объекта на территории	1	24	3-26
4	Приложение. Перечень координат характерных точек границ зон планируемого размещения линейных объектов	1	5	27-31
-	Приложение. Перечень координат характерных точек границ зон планируемого размещения линейных объектов, подлежащих реконструкции в связи с изменением их местоположения	Не представлен в связи с отсутствием границ зон планируемого размещения линейных объектов, подлежащих реконструкции в связи с изменением их местоположения		
ТОМ 2. Основная часть проекта планировки территории. Графическая часть				
1	Титульный лист	1	1	1
2	Состав проекта	1	1	2
3	Чертеж границ зон планируемого размещения линейных объектов	1	20	3-22
-	Чертеж красных линий	Не разработаны в соответствии с п.11 постановления Правительства Российской Федерации от 12.05.2017г. №564		
-	Чертеж границ зон планируемого размещения линейных объектов, подлежащих реконструкции в связи с изменением их местоположения			
ТОМ 3. Материалы по обоснованию проекта планировки территории. Пояснительная записка				
1	Титульный лист	1	1	1
2	Состав проекта	1	1	2
3	Пояснительная записка	1	11	3-13
4	Исходная разрешительная документация	32	597	14-610
5	Материалы и результаты инженерных изысканий	-	-	CD-диск
ТОМ 4. Материалы по обоснованию проекта планировки территории. Графическая часть				
1	Титульный лист	1	1	1
2	Состав проекта	1	1	2
3	Схема расположения элементов планировочной структуры	1	1	3
4	Схема использования территории в период подготовки проекта планировки территории	1	20	4-23
-	Схема организации улично-дорожной сети и движения транспорта	Не разработаны в соответствии с пп.21, 22 постановления Правительства Российской Федерации от 12.05.2017г. №564		
-	Схема вертикальной планировки территории, инженерной подготовки и инженерной защиты территории			
5	Схема границ территорий объектов культурного наследия	1	20	24-43
6	Схема границ зон с особыми условиями использования территорий, особо охраняемых природных территорий, лесничеств	1	20	44-63
7	Схема границ территорий, подверженных риску возникновения чрезвычайных ситуаций природного и техногенного характера	1	2	64-65
8	Схема конструктивных и планировочных решений	1	20	66-85
ТОМ 5. Основная часть проекта межевания территории. Текстовая часть				
1	Титульный лист	1	1	1
2	Состав проекта	1	1	2
3	Пояснительная записка	1	26	3-28
4	Приложение №1Перечень и сведения о площади образуемых земельных участках конструктивных элементов	1	8	29-36
ТОМ 6. Основная часть проекта межевания территории. Графическая часть				
1	Титульный лист	1	1	1
2	Состав проекта	1	1	2
3	Чертеж межевания территории	1	20	3-22
4	Приложение №1 Перечень координат характерных точек образуемых земельных участков	1	12	23-34
ТОМ 7. Материалы по обоснованию проекта межевания				
1	Титульный лист	1	1	1
2	Состав проекта	1	1	2
3	Пояснительная записка	1	10	3-12
4	Чертеж материалов по обоснованию проекта межевания территории	1	20	13-32

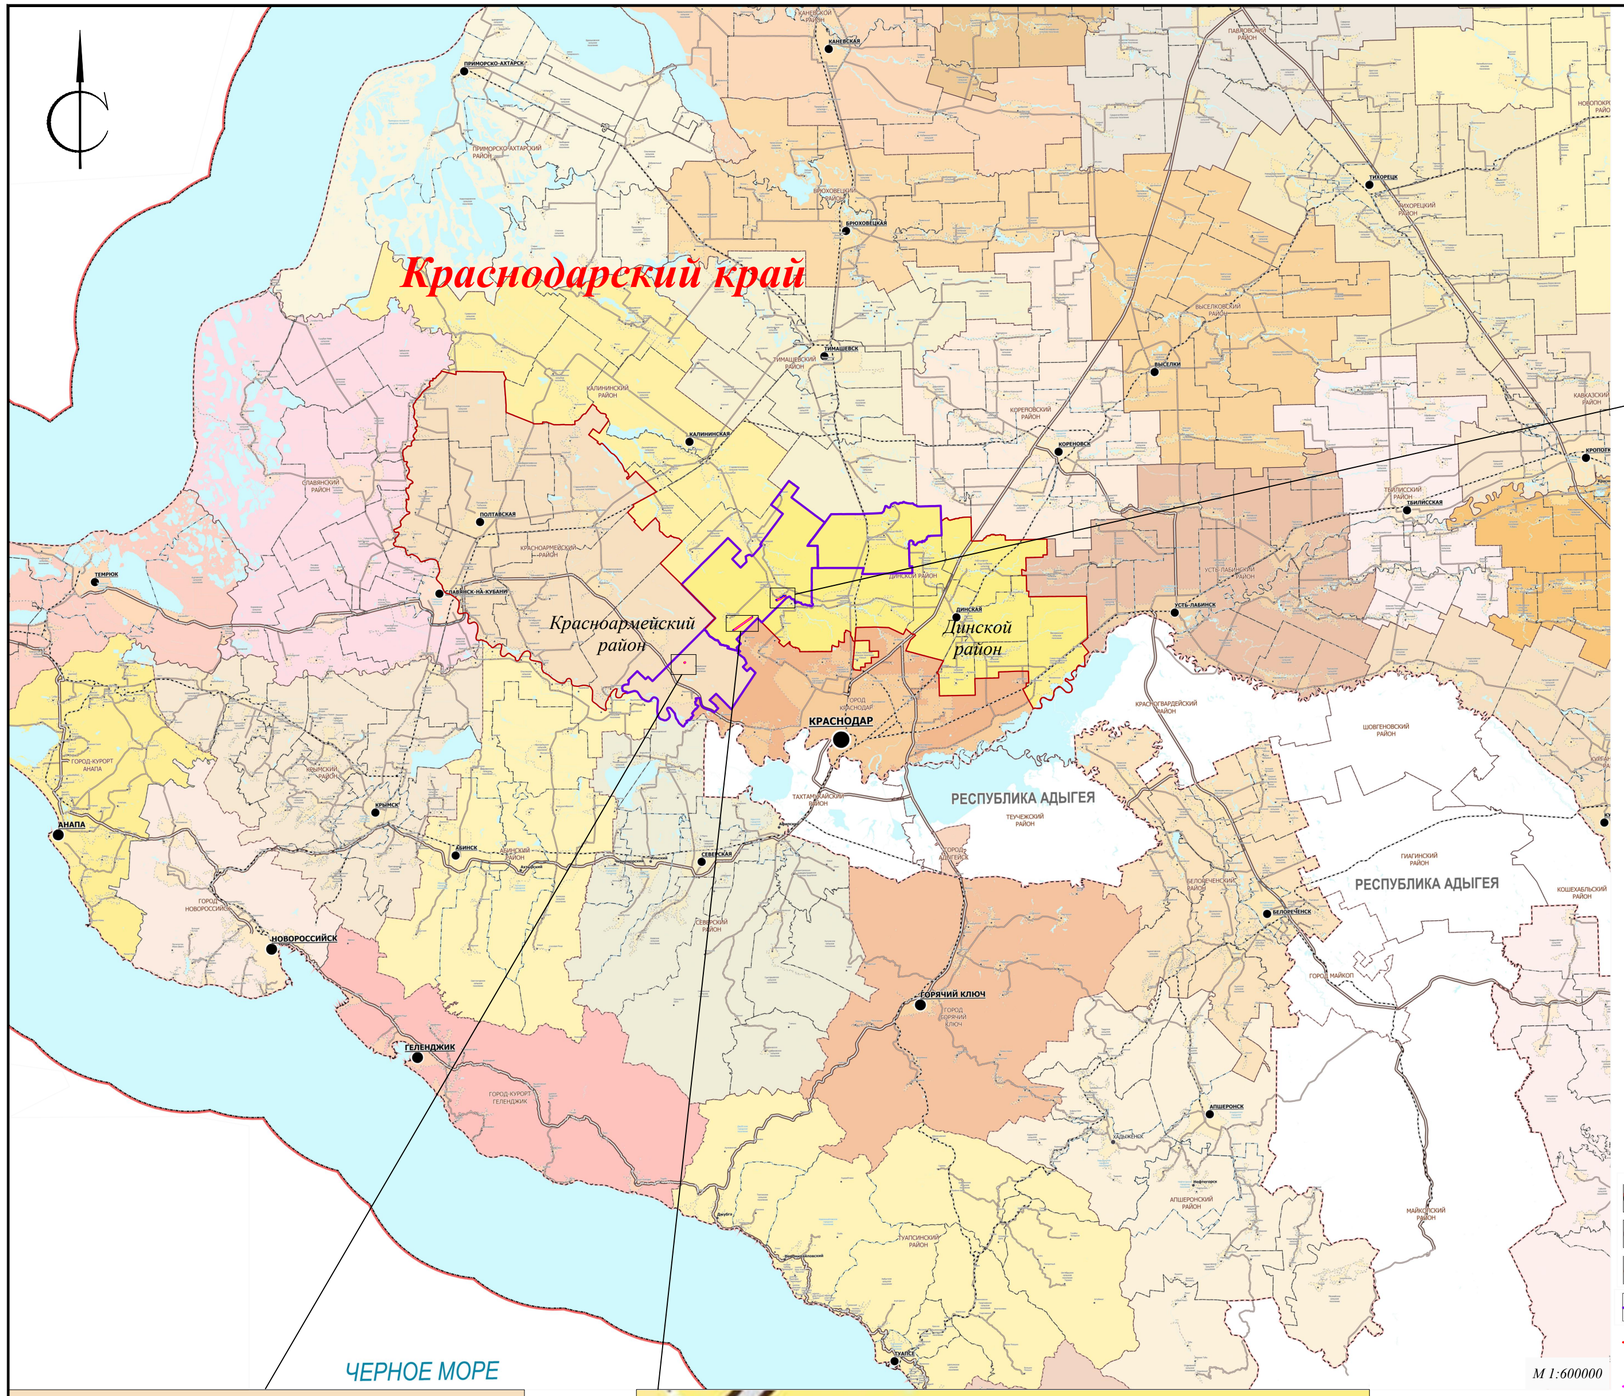

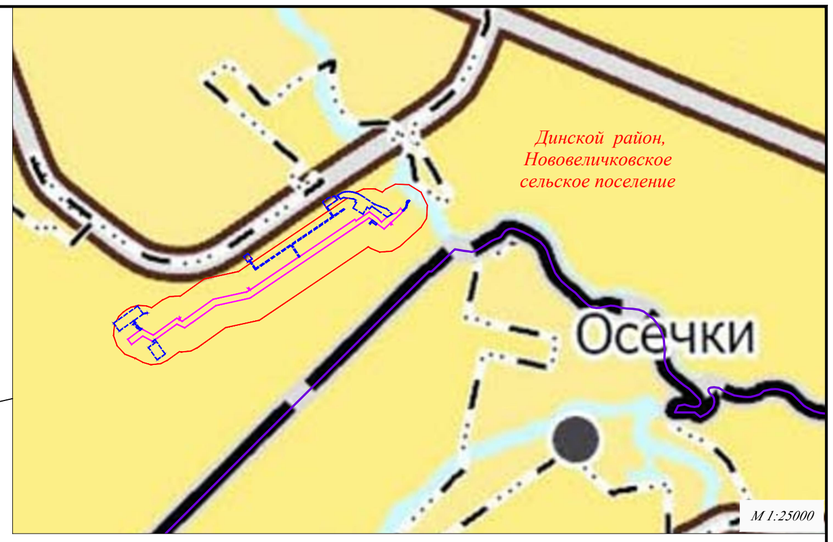

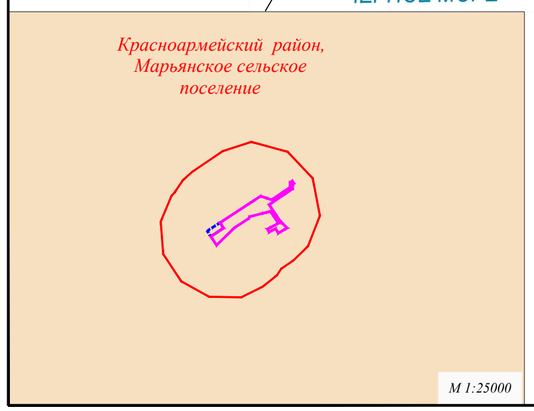

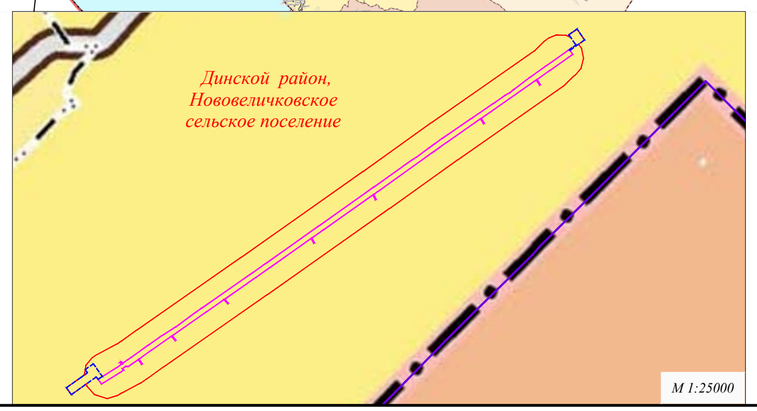

Условные обозначения:

ГРАНИЦЫ

- Российской Федерации
- Краснодарского края
- муниципальных районов
- сельских поселений
- территории, в отношении которой осуществляется подготовка проекта планировки
- зон планируемого размещения линейного объекта
- зон планируемого размещения временных зданий и сооружений

Примечание:

1. Границы зон планируемого размещения линейных объектов, подлежащих реконструкции в связи с изменением их местоположения, не отображены в связи с их отсутствием.

2. В качестве картографического материала использована «Карта границ муниципальных образований - городских округов, муниципальных районов, поселений», утвержденная постановлением Правительства Губернатора Краснодарского края от 10.05.2011г. №438 (с изменениями от 30.12.2022г. №1053).

						Краснодарский край, Динской район, Красноармейский район	
						«Магистральный трубопровод «Тихорецк-Новороссийск II» Ду800. Замена трубы: 128,55-130,00 км, 135,51-139,02 км. Ду800. Краснодарское РУМН. Реконструкция»	
Изм.	Кол.уч.	Лист	N док.	Подп.	Дата		
Директор		Радомский В.В.				Заказчик: АО «Черномортранснефть»	Стадия: — / Лист: 1 / Листов: 1
Инженер		Рудомаха Ю.Г.				Схема расположения элементов планировочной структуры М 1:25000	ООО «Межевой земельный центр»

Формат А2

Условные обозначения:

- Граница муниципального образования и сельского поселения
- Граница населенного пункта
- Граница территории, в отношении которой осуществляется подготовка проекта планировки
- Границы зон планируемого размещения линейного объекта
- Границы зон планируемого размещения временных зданий и сооружений
- 23:07:0104000:391 — Номера и границы существующих земельных участков, учтенных в Едином государственном реестре недвижимости

Сведения об отнесении к определенной категории земель в границах территории, в отношении которой осуществляется подготовка проекта планировки:

- Земли сельскохозяйственного назначения
- Земли промышленности, энергетики, транспорта, связи, радиовещания, телевидения, информатики, земли для обеспечения космической деятельности, земли обороны, безопасности и земли иного специального назначения
- Земли населенных пунктов

Формы собственности земельных участков:

- Государственная собственность
- Частная собственность
- Муниципальная собственность

Существующие сохраняемые объекты капитального строительства:

- 23:07:0201043:304 — Номера и границы объектов капитального строительства, учтенных в ЕГРН
- ЛЭП
- Нефтепровод
- Линии связи

Подлежащие сносу и (или) демонтажу объекты капитального строительства:

- Нефтепровод

Границы зон планируемого размещения объектов капитального строительства, установленные ранее утвержденной документацией по планировке территории:

- Зона планируемого размещения объекта трубопроводного транспорта федерального значения «МН «Тихорецк-Новороссийск-4» DN800/DN700. Подключение к МН «Тихорецк-Новороссийск-3» на участке ЛПДС «Крымская» - ПП «Грушовая». КРУМН. Строительство», установленная документацией по планировке территории, утвержденной приказом Министерства энергетики Российской Федерации от 05.05.2023г. №136 тд (с изменениями от 31.07.2023г. №196 тд)
- Зона планируемого размещения объекта трубопроводного транспорта федерального значения «МН «Тихорецк-Новороссийск-3». Защитные сооружения от разлива нефти на ППМН. КРУМН. Строительство», установленная документацией по планировке территории, утвержденной приказом Министерства энергетики Российской Федерации от 13.05.2025г. №100 тд

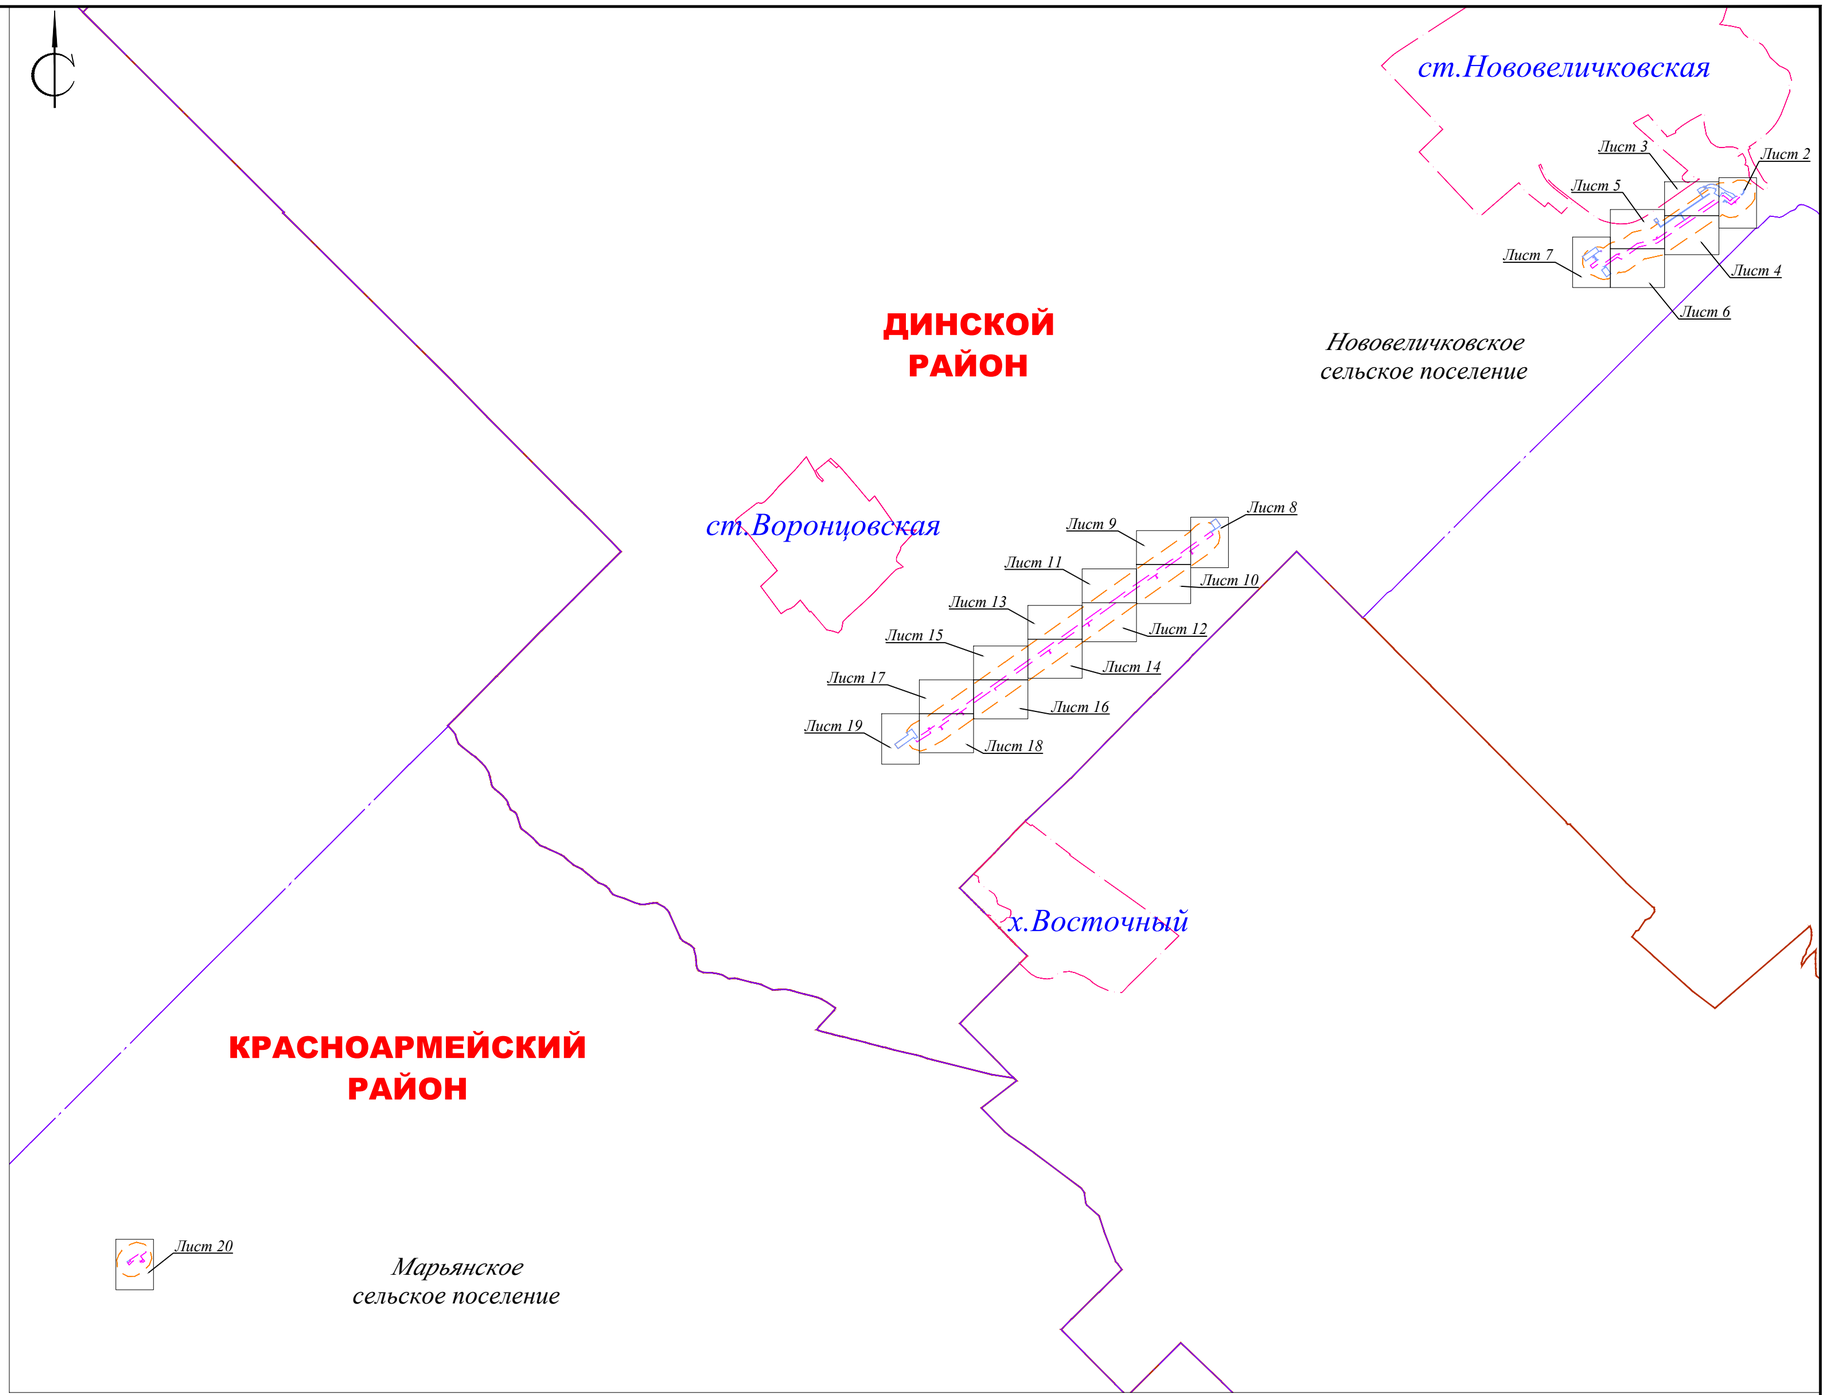

Примечание:

1. Границы зон планируемого размещения линейных объектов, подлежащих реконструкции в связи с изменением их местоположения не отображены в связи с их отсутствием.

2. Земельные участки, изъятия которых необходимо для государственных и муниципальных нужд, не отображены в связи с их отсутствием.

						Краснодарский край, Динской район, Красноармейский район		
						«Магистральный трубопровод «Тихорецк-Новороссийск II» Ду800. Замена трубы: 128,55-130,00 км, 135,51-139,02 км. Ду800. Краснодарское РУМН. Реконструкция»		
Изм.	Кол.уч.	Лист	N док.	Подп.	Дата			
Директор		Радомский В.В.				Заказчик: АО «Черномортранснефть»	Стадия	Лист 1 / Листов 20
Инженер		Рудомаха Ю.Г.				Схема использования территории в период подготовки проекта планировки территории М 1:1000	ООО «Межевой земельный центр»	

Формат А2

23:07:0104000:224

ст. Нововеличковская

р.Понура

23:07:0104000:391

23:07:0104000:1095

23:07:0104000:1434(3)

23:07:0104000:1445(5)

23:07:0104000:1198
(ЕЗП 23:00:0000000:130)

23:07:0104000:1118
(ЕЗП 23:00:0000000:130)

23:07:0104000:1445(4)

23:07:0104000:1203
(ЕЗП 23:00:0000000:130)

23:07:0104000:1197
(ЕЗП 23:00:0000000:130)

23:07:0104000:101

23:07:0104000:390

23:07:0104000:13
(ЕЗП 23:07:0000000:11)

Краснодарский край, Динской район,
Нововеличковское сельское поселение

23:07:0104000:7

23:07:0104000:14
(ЕЗП 23:07:0000000:11)

23:07:0104000:15
(ЕЗП 23:07:0000000:11)

Линия совмещения с листом 3

						Краснодарский край, Динской район, Красноармейский район
						«Магистральный трубопровод «Тихорецк-Новороссийск II» Ду800. Замена трубы: 128,55-130,00 км, 135,51-139,02 км. Ду800. Краснодарское РУМН. Реконструкция»
Изм.	*Кол.уч.*	*Лист*	*N док.*	*Подп.*	*Дата*	
Директор		*Радомский В.В.*				*Заказчик: АО «Черномортранснефть»* — *Стадия*: — *Лист*: 2 — *Листов*: 20
Инженер		*Рудомаха Ю.Г.*				*Схема использования территории в период подготовки проекта планировки территории М 1:1000* — *ООО «Межевой земельный центр»*

Формат А2

ст. Нововеличковская

23:07:0104000:234

23:07:0000000:3218(1)

Краснодарский край, Динской район,
Нововеличковское сельское поселение

23:07:0104000:391

23:07:0104000:101

23:07:0104000:390

Линия совмещения с листом 4

Линия совмещения с листом 2

						Краснодарский край, Динской район, Красноармейский район
						«Магистральный трубопровод «Тихорецк-Новороссийск II» Ду800. Замена трубы: 128,55-130,00 км, 135,51-139,02 км. Ду800. Краснодарское РУМН. Реконструкция»
Изм.	Кол.уч.	Лист	N док.	Подп.	Дата	
Директор		Радомский В.В.				Заказчик: АО «Черномортранснефть»
Инженер		Рудомаха Ю.Г.				Схема использования территории в период подготовки проекта планировки территории М 1:1000

Стадия	Лист	Листов
	3	20

ООО «Межевой земельный центр»

Формат А2

Линия совмещения с листом 5

23:07:0104000:390

23:07:0104000:390

Краснодарский край, Динской район,
Нововеличковское сельское поселение

						Краснодарский край, Динской район, Красноармейский район	
						«Магистральный трубопровод «Тихорецк-Новороссийск II» Ду800. Замена трубы: 128,55-130,00 км, 135,51-139,02 км. Ду800. Краснодарское РУМН. Реконструкция»	
Изм.	Кол.уч.	Лист	N док.	Подп.	Дата		
Директор		Радомский В.В.				Заказчик: АО «Черномортранснефть»	Стадия: — / Лист: 4 / Листов: 20
Инженер		Рудомаха Ю.Г.				Схема использования территории в период подготовки проекта планировки территории М 1:1000	ООО «Межевой земельный центр»

Формат А2

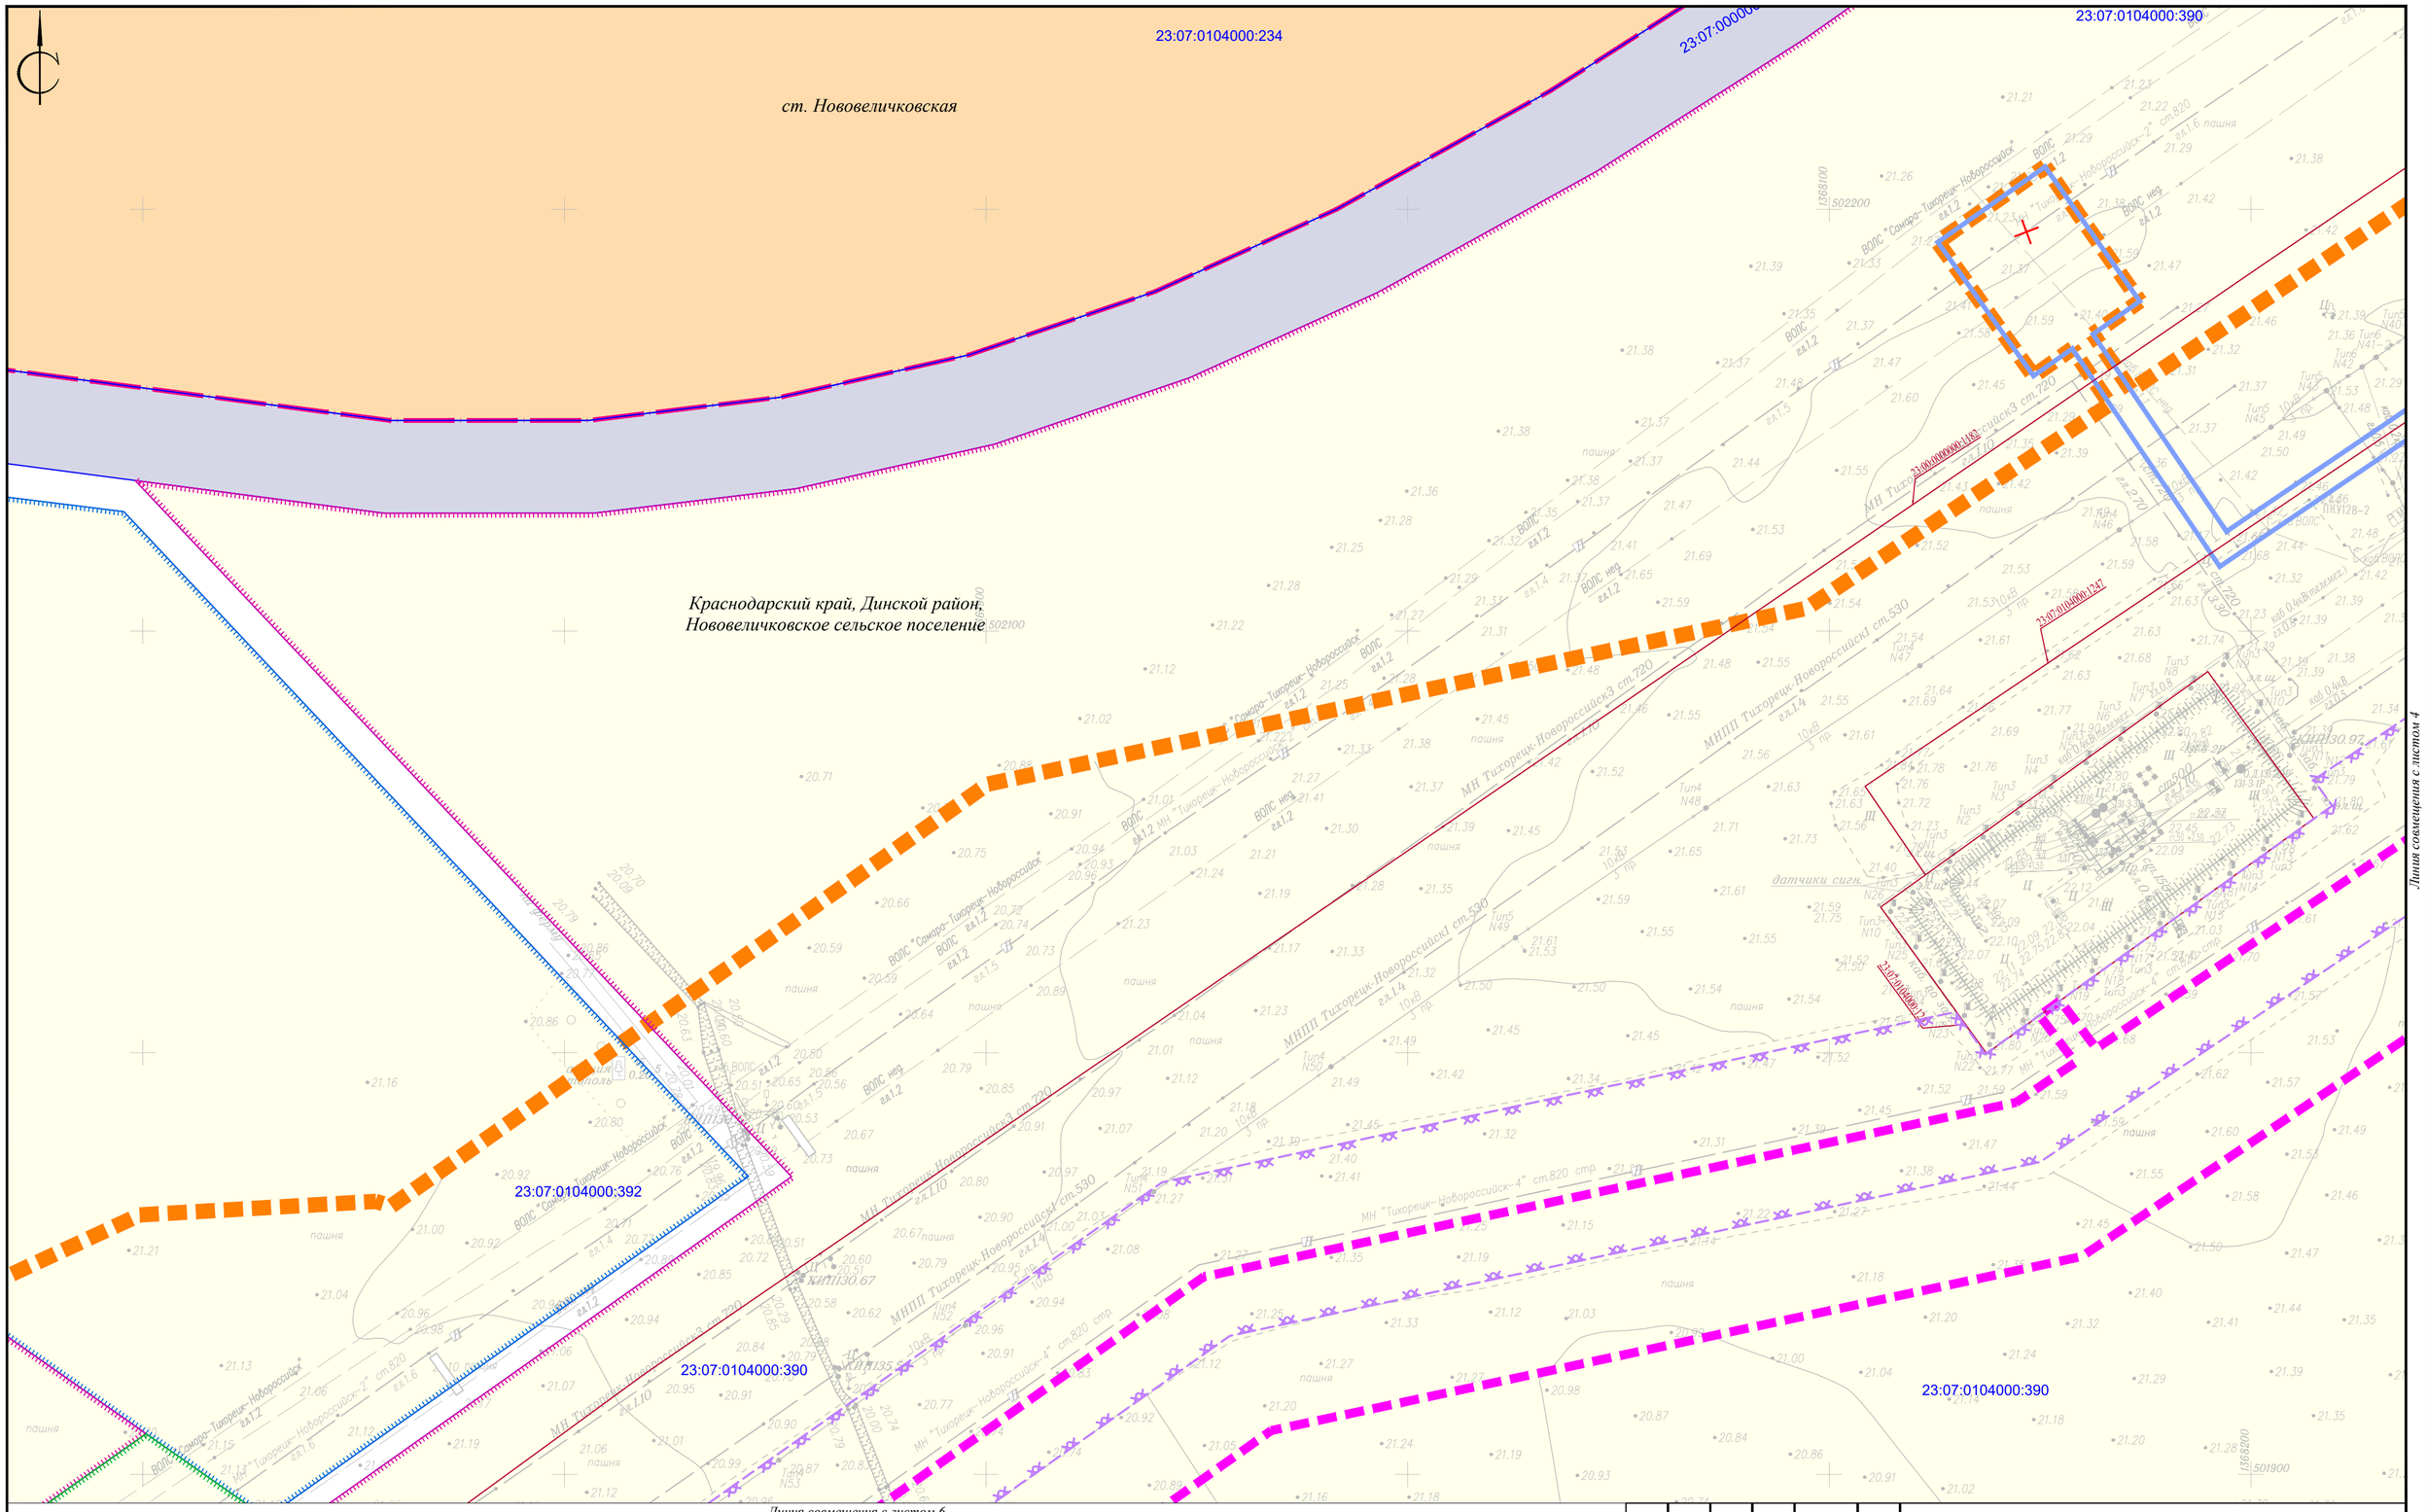

Изм.	Кол.уч.	Лист	N док.	Подп.	Дата	Краснодарский край, Динской район, Красноармейский район		
						«Магистральный трубопровод «Тихорецк-Новороссийск II» Ду800. Замена трубы: 128,55-130,00 км, 135,51-139,02 км. Ду800. Краснодарское РУМН. Реконструкция»		
Директор		Радомский В.В.				Заказчик: АО «Черномортранснефть»	Стадия	Лист 5 / Листов 20
Инженер		Рудомаха Ю.Г.				Схема использования территории в период подготовки проекта планировки территории М 1:1000	ООО «Межевой земельный центр»	

Формат А2

Линия совмещения с листом 5

Линия совмещения с листом 7

Линия совмещения с листом 4

23:07:0104000:390

23:07:0104009:34(2)

23:07:0104000:390

Краснодарский край, Динской район,
Нововеличковское сельское поселение

						Краснодарский край, Динской район, Красноармейский район			
						«Магистральный трубопровод «Тихорецк-Новороссийск II» Ду800. Замена трубы: 128,55-130,00 км, 135,51-139,02 км. Ду800. Краснодарское РУМН. Реконструкция»			
Изм.	Кол.уч.	Лист	N док.	Подп.	Дата				
Директор		Радомский В.В.				Заказчик: АО «Черномортранснефть»	Стадия	Лист	Листов
								6	20
Инженер		Рудомаха Ю.Г.				Схема использования территории в период подготовки проекта планировки территории М 1:1000	ООО «Межевой земельный центр»		

Формат А2

Краснодарский край, Динской район,
Нововеличковское сельское поселение

23:07:0104000:392

23:07:0104009:348

23:07:0104009:37

23:07:0104009:35(2)

23:07:0104009:34(2)

23:07:0104009:34(1)

23:07:0104000:16
(ЕЗП 23:07:0000000:11)

23:00:0000000:1182

ВОЛС "Самара–Тихорецк–Новороссийск" гл.1.2

МН "Тихорецк–Новороссийск–2" ст.820

МН "Тихорецк–Новороссийск–1" ст.530

МНПП Тихорецк–Новороссийск–4" ст.820 стр.

10кВ 3 пр.

пашня

Линия совмещения с листом 6

						Краснодарский край, Динской район, Красноармейский район		
						«Магистральный трубопровод «Тихорецк-Новороссийск II» Ду800. Замена трубы: 128,55-130,00 км, 135,51-139,02 км. Ду800. Краснодарское РУМН. Реконструкция»		
Изм.	*Кол.уч.*	*Лист*	*N док.*	*Подп.*	*Дата*			
Директор		*Радомский В.В.*				*Заказчик: АО «Черномортранснефть»*	*Стадия*	*Лист* 7 / *Листов* 20
Инженер		*Рудомаха Ю.Г.*				*Схема использования территории в период подготовки проекта планировки территории М 1:1000*	*ООО «Межевой земельный центр»*	

Формат А2

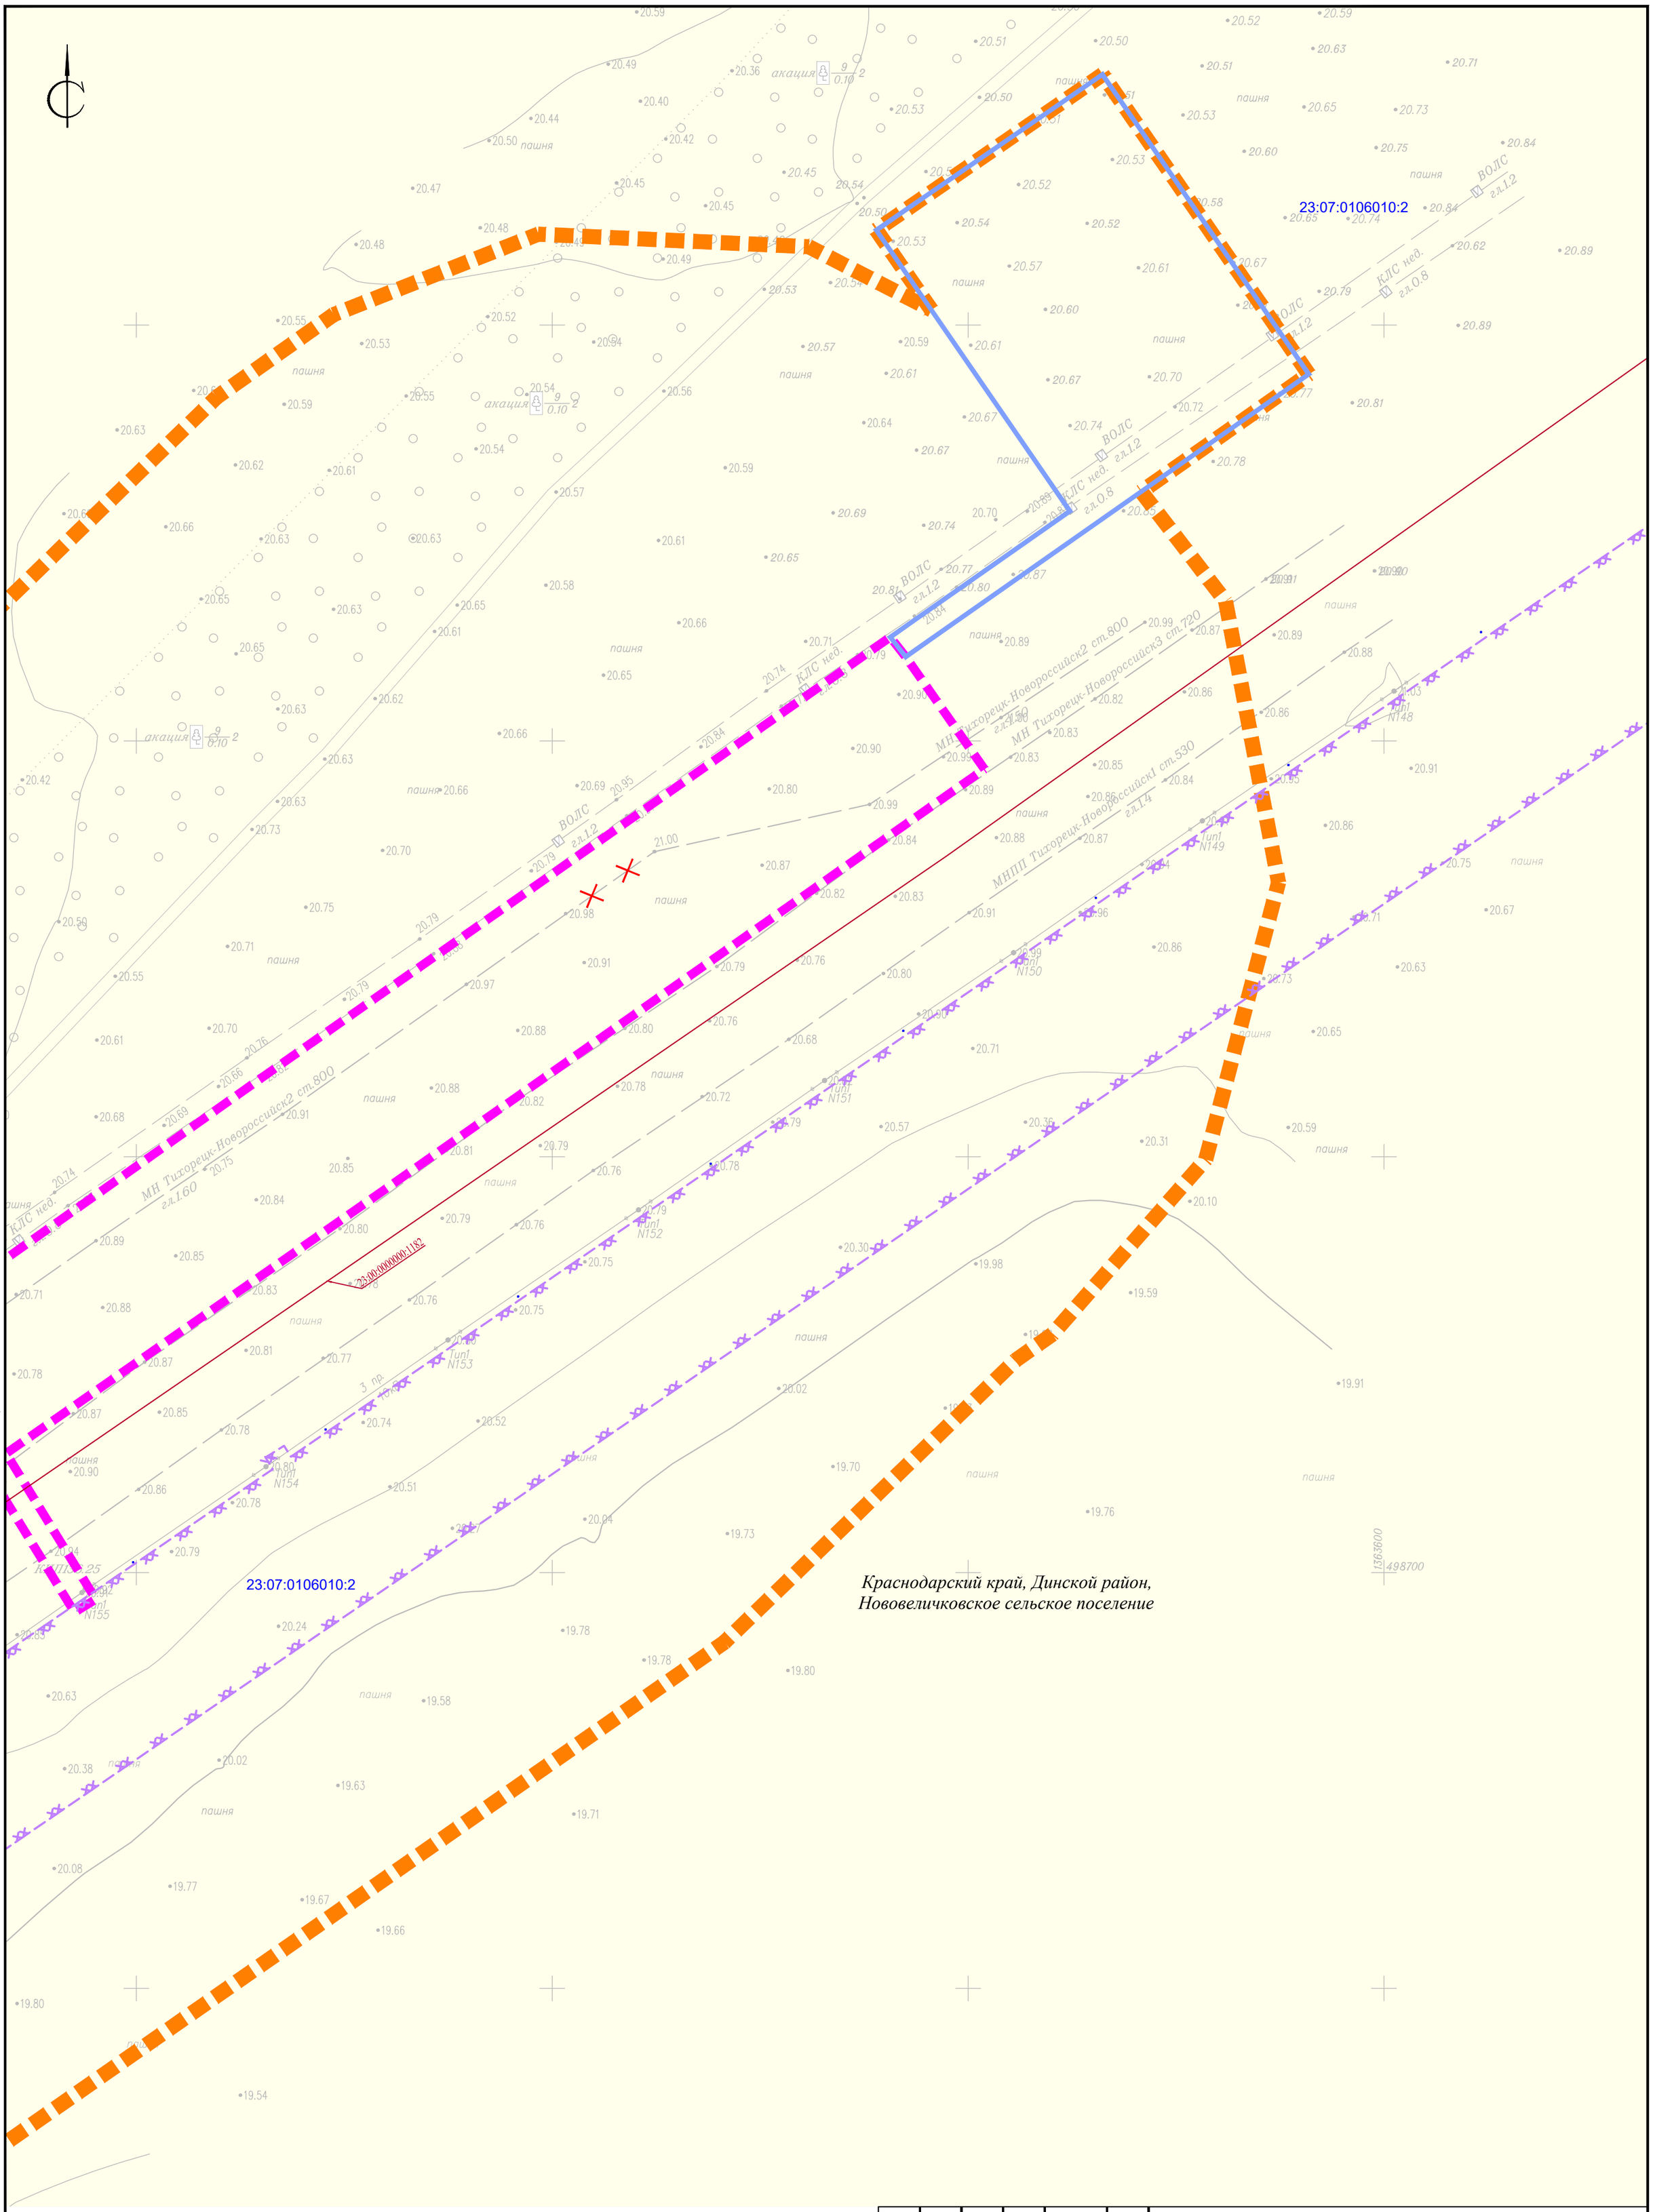

						Краснодарский край, Динской район, Красноармейский район
						«Магистральный трубопровод «Тихорецк-Новороссийск II» Ду800. Замена трубы: 128,55-130,00 км, 135,51-139,02 км. Ду800. Краснодарское РУМН. Реконструкция»
Изм.	Кол.уч.	Лист	N док.	Подп.	Дата	
Директор		Радомский В.В.				Заказчик: АО «Черномортранснефть»
						Стадия: — / Лист: 8 / Листов: 20
Инженер		Рудомаха Ю.Г.				Схема использования территории в период подготовки проекта планировки территории М 1:1000
						ООО «Межевой земельный центр»

Формат А2

Краснодарский край, Динской район,
Нововеличковское сельское поселение

23:07:0106010:2

23:07:0106010:2

23:00:0000000:182

МНПП Тихорецк-Новороссийск1 ст.530

МНПП Тихорецк-Новороссийск1 ст.500

ВОЛС

кабВОЛС

КЛС нефть

пашня

акация

Линия совмещения с листом 10

Линия совмещения с листом 8

Изм.	Кол.уч.	Лист	N док.	Подп.	Дата	
						Краснодарский край, Динской район, Красноармейский район
						«Магистральный трубопровод «Тихорецк-Новороссийск II» Ду800. Замена трубы: 128,55-130,00 км, 135,51-139,02 км. Ду800. Краснодарское РУМН. Реконструкция»
Директор		*Радомский В.В.*				*Заказчик: АО «Черномортранснефть»*
Инженер		*Рудомаха Ю.Г.*				*Схема использования территории в период подготовки проекта планировки территории М 1:1000*

Стадия	*Лист*	*Листов*
	9	*20*

ООО «Межевой земельный центр»

Формат А2

Линия совмещения с листом 9

Линия совмещения с листом 8

23:07:0106010:2

23:07:0106010:2

23:07:0000000:1183

ВОЛС

КЛС

г.л.1.2

г.л.1.20

г.л.1.40

пашня

изрыто

акация

Tun1 N159

Tun1 N160

Tun1 N161

Tun1 N162

Tun1 N163

Tun1 N164

Tun1 N165

Tun1 N166

Tun1 N167

1363100

498400

1362900

498200

Краснодарский край, Динской район,
Нововеличковское сельское поселение

						Краснодарский край, Динской район, Красноармейский район	
						«Магистральный трубопровод «Тихорецк-Новороссийск II» Ду800. Замена трубы: 128,55-130,00 км, 135,51-139,02 км. Ду800. Краснодарское РУМН. Реконструкция»	
Изм.	*Кол.уч.*	*Лист*	*N док.*	*Подп.*	*Дата*		
Директор		*Радомский В.В.*				*Заказчик: АО «Черномортранснефть»*	*Стадия* / *Лист* 10 / *Листов* 20
Инженер		*Рудомаха Ю.Г.*				*Схема использования территории в период подготовки проекта планировки территории М 1:1000*	*ООО «Межевой земельный центр»*

Формат А2

Краснодарский край, Динской район,
Нововеличковское сельское поселение

23:07:0106010:2

23:07:0106000:76(1)

23:07:0106000:336

23:07:0000000:2449

23:07:0000000:1182

23:07:0106000:76(2)

23:07:0106000:336

Линия совмещения с листом 12

Линия совмещения с листом 10

						Краснодарский край, Динской район, Красноармейский район	
						«Магистральный трубопровод «Тихорецк-Новороссийск II» Ду800. Замена трубы: 128,55-130,00 км, 135,51-139,02 км. Ду800. Краснодарское РУМН. Реконструкция»	
Изм.	*Кол.уч.*	*Лист*	*N док.*	*Подп.*	*Дата*		
Директор		*Радомский В.В.*				*Заказчик: АО «Черномортранснефть»*	*Стадия*: — / *Лист*: 11 / *Листов*: 20
Инженер		*Рудомаха Ю.Г.*				*Схема использования территории в период подготовки проекта планировки территории М 1:1000*	*ООО «Межевой земельный центр»*

Формат А2

Линия совмещения с листом 11

Линия совмещения с листом 13

23:07:0106000:336

23:07:0106000:336

23:07:0106000:76(2)

23:07:0106000:78

23:07:0106000:31

23:07:0000000:182

ВОЛС
гл.1.2

КЛС нед.
гл.1.2

МН Тихорецк-Новороссийск2 ст.800
гл.1.50

МН Тихорецк-Новороссийск3 ст.720
гл.1.10

МНПП Тихорецк-Новороссийск1 ст.530
гл.1.4

Tunl N172
Tunl N173
Tunl N174
Tunl N175
Tunl N176
Tunl N177
Tunl N178
Tunl N179
Tunl N180

пашня

Краснодарский край, Динской район,
Нововеличковское сельское поселение

Краснодарский край, Динской район, Красноармейский район

«Магистральный трубопровод «Тихорецк-Новороссийск II» Ду800.
Замена трубы: 128,55-130,00 км, 135,51-139,02 км. Ду800.
Краснодарское РУМН. Реконструкция»

Изм.	Кол.уч.	Лист	N док.	Подп.	Дата

Директор	Радомский В.В.	
Инженер	Рудомаха Ю.Г.	

Заказчик: АО «Черномортранснефть»

Стадия	Лист	Листов
	12	20

Схема использования территории в период подготовки проекта планировки территории М 1:1000

ООО «Межевой земельный центр»

Формат А2

Краснодарский край, Динской район,
Нововеличковское сельское поселение

23:07:0106000:21

23:07:0106000:336

пашня

Линия совмещения с листом 12

Линия совмещения с листом 14

						Краснодарский край, Динской район, Красноармейский район
						«Магистральный трубопровод «Тихорецк-Новороссийск II» Ду800. Замена трубы: 128,55-130,00 км, 135,51-139,02 км. Ду800. Краснодарское РУМН. Реконструкция»
Изм.	Кол.уч.	Лист	N док.	Подп.	Дата	
Директор		Радомский В.В.				Заказчик: АО «Черномортранснефть»
Инженер		Рудомаха Ю.Г.				Схема использования территории в период подготовки проекта планировки территории М 1:1000

Стадия	Лист	Листов
	13	20

ООО «Межевой земельный центр»

Формат А2

Линия совмещения с листом 13

Линия совмещения с листом 15

23:07:0106000:336

23:07:0106000:21

23:07:0106000:336

23:07:0106000:78

23:07:0106000:21

МНПП Тихорецк-Новороссийск ст.530 г.л.14

МНПП Тихорецк-Новороссийск ст.720 г.л.110

МНПП Тихорецк-Новороссийск ст.530 г.л.110

МНПП Тихорецк-Новороссийск ст.720 г.л.12

КЛС нед. Тихорецк-Новороссийск2 ст.800 г.л.50

МНПП Тихорецк-Новороссийск 1 ст.530 г.л.1

КЛС нед.

ВОЛС

10кВ 3 пр

пашня

Краснодарский край, Динской район,
Нововеличковское сельское поселение

						Краснодарский край, Динской район, Красноармейский район
						«Магистральный трубопровод «Тихорецк-Новороссийск II» Ду800. Замена трубы: 128,55-130,00 км, 135,51-139,02 км. Ду800. Краснодарское РУМН. Реконструкция»
Изм.	Кол.уч.	Лист	N док.	Подп.	Дата	
Директор		Радомский В.В.				Заказчик: АО «Черномортранснефть»
Инженер		Рудомаха Ю.Г.				Схема использования территории в период подготовки проекта планировки территории М 1:1000

Стадия	Лист	Листов
	14	20

ООО «Межевой земельный центр»

Формат А2

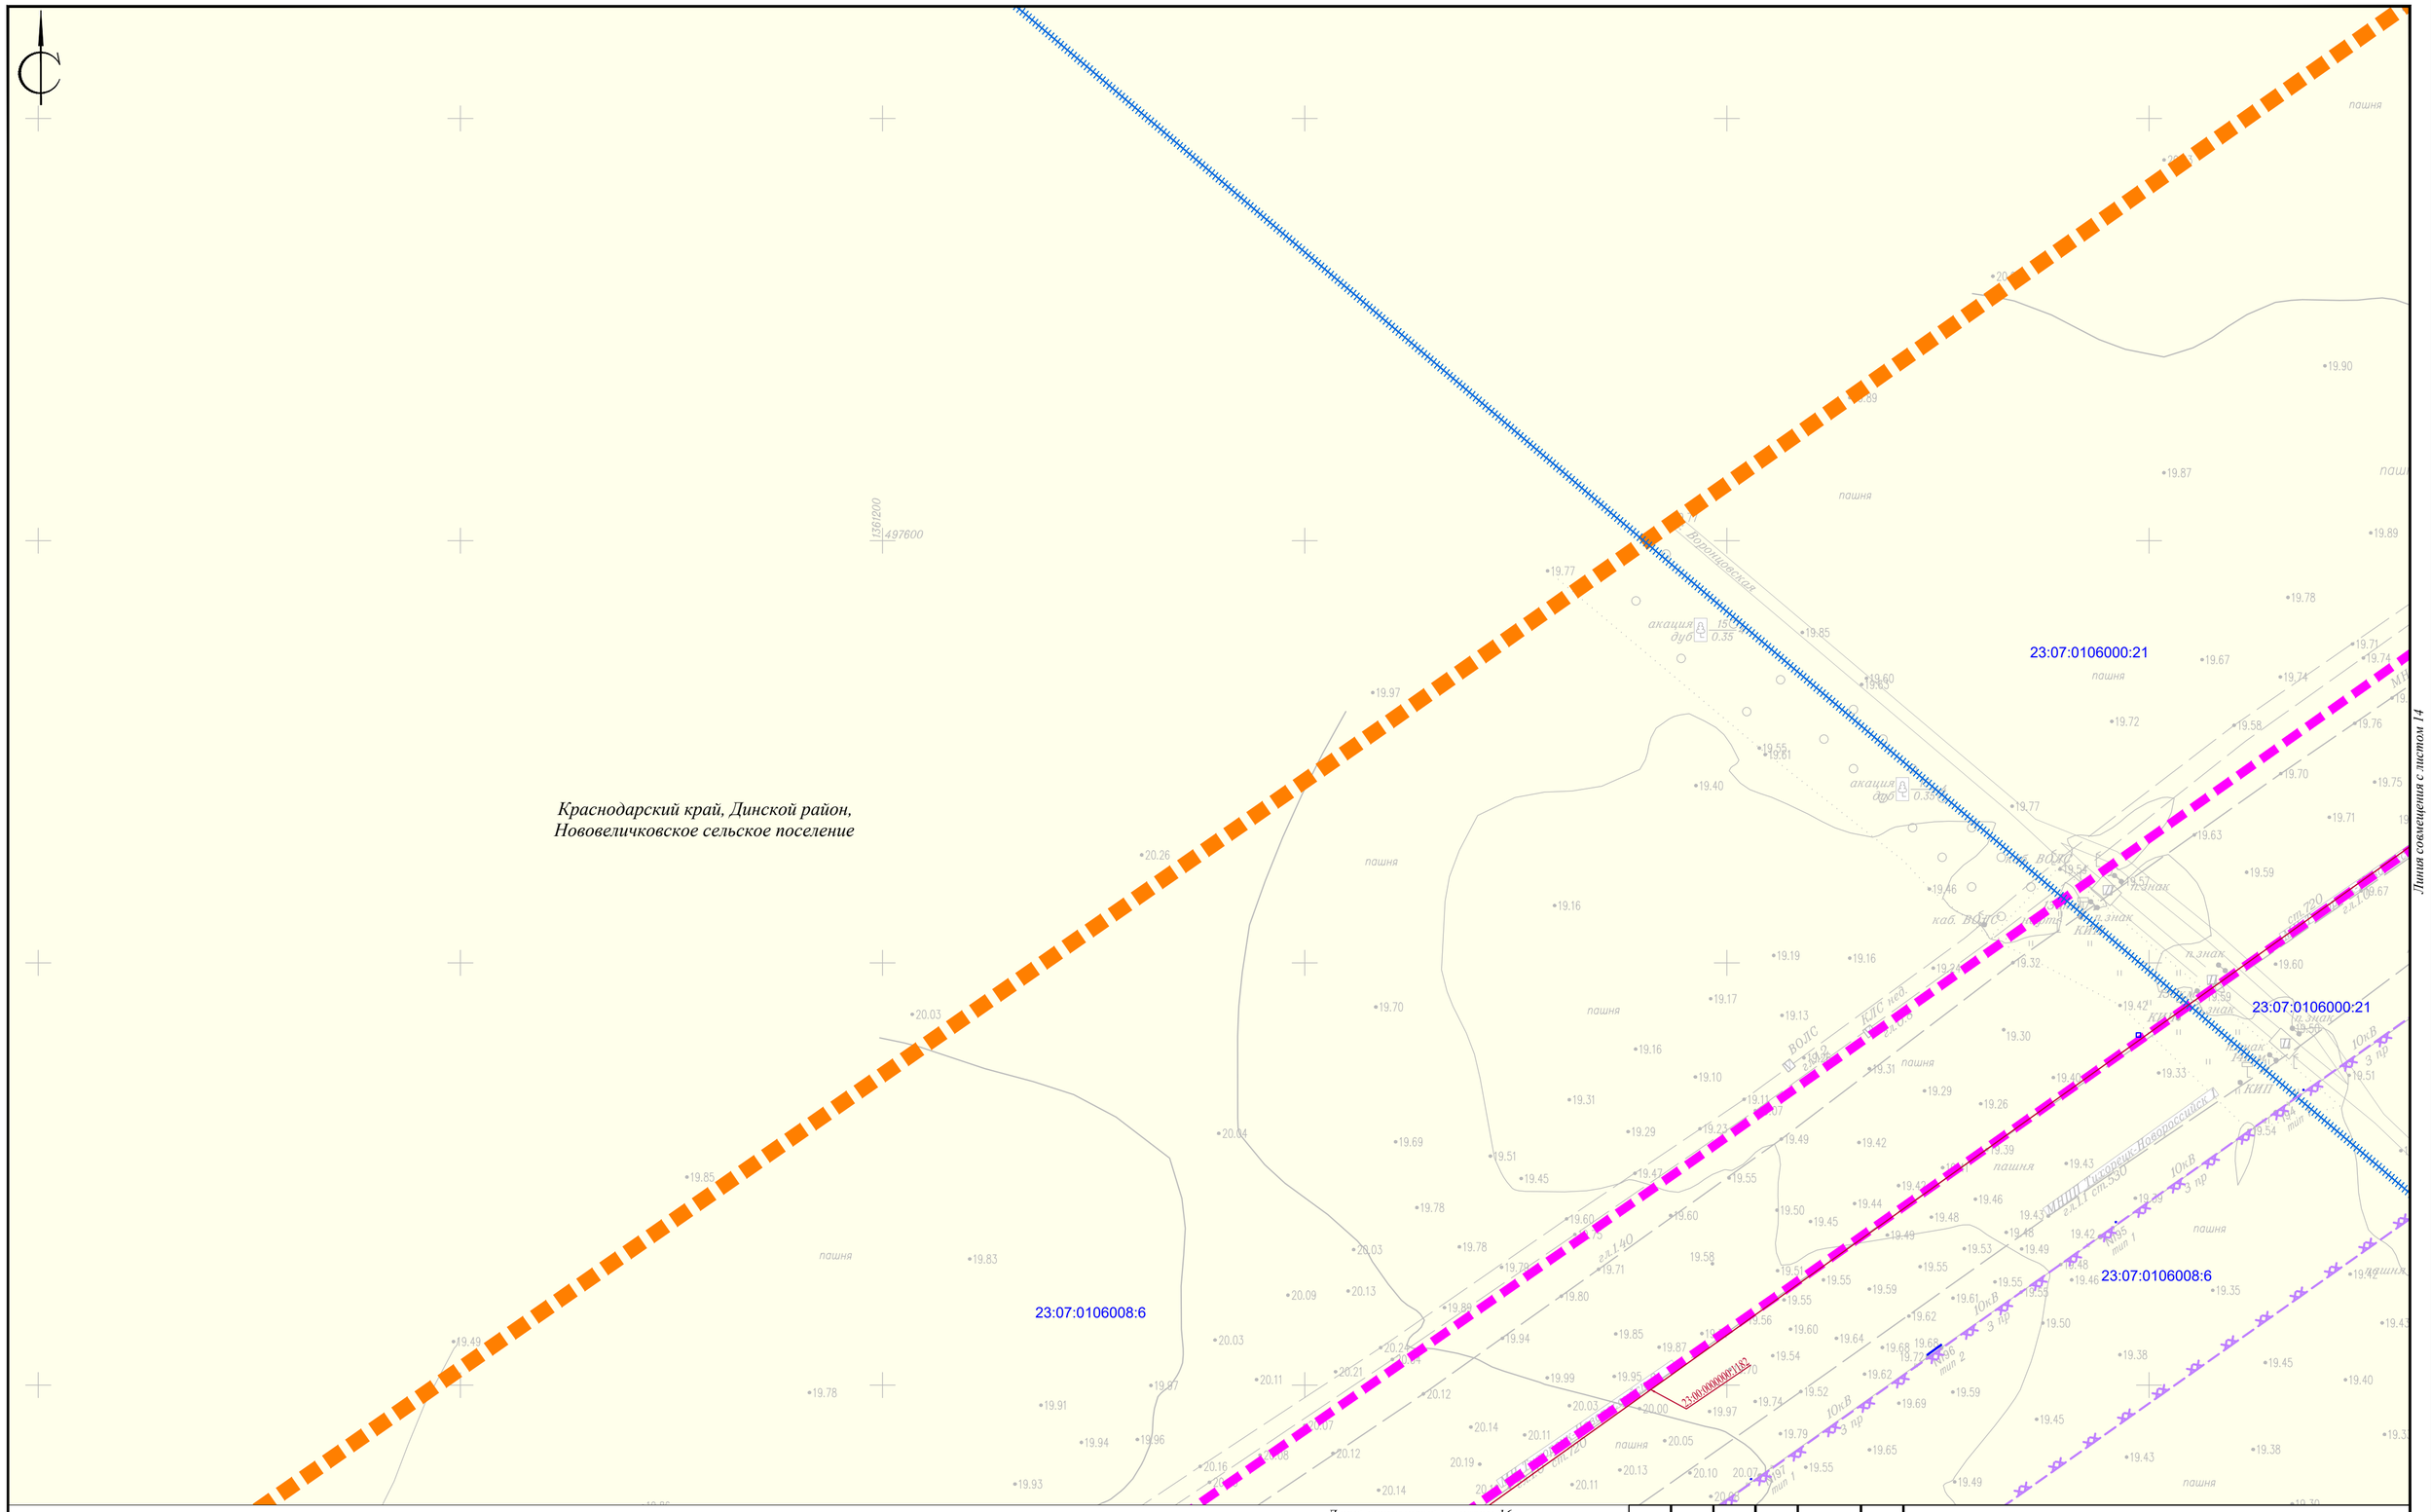

						Краснодарский край, Динской район, Красноармейский район
						«Магистральный трубопровод «Тихорецк-Новороссийск II» Ду800. Замена трубы: 128,55-130,00 км, 135,51-139,02 км. Ду800. Краснодарское РУМН. Реконструкция»
Изм.	Кол.уч.	Лист	N док.	Подп.	Дата	
Директор		Радомский В.В.				Заказчик: АО «Черномортранснефть»
Инженер		Рудомаха Ю.Г.				Схема использования территории в период подготовки проекта планировки территории М 1:1000

Стадия	Лист	Листов
	15	20

ООО «Межевой земельный центр»

Формат А2

Линия совмещения с листом 15

Линия совмещения с листом 15

23:07:0106008:6

23:07:0106008:4

23:07:0106008:5

23:07:0106008:2

23:07:0106008:6

23:00:0000000:1162

МН "Тихорецк-Новороссийск 1" 2д.1.1 ст.530

МН "Тихорецк-Новороссийск 2" ст.800

КЛС нед.

ВОЛС

10кВ 3 пр

N200 min 1

пашня

Краснодарский край, Динской район,
Нововеличковское сельское поселение

						Краснодарский край, Динской район, Красноармейский район
						«Магистральный трубопровод «Тихорецк-Новороссийск II» Ду800. Замена трубы: 128,55-130,00 км, 135,51-139,02 км. Ду800. Краснодарское РУМН. Реконструкция»
Изм.	Кол.уч.	Лист	N док.	Подп.	Дата	
Директор		Радомский В.В.				Заказчик: АО «Черномортранснефть»
						Стадия: — / Лист: 16 / Листов: 20
Инженер		Рудомаха Ю.Г.				Схема использования территории в период подготовки проекта планировки территории М 1:1000 — ООО «Межевой земельный центр»

Формат А2

Краснодарский край, Динской район,
Нововеличковское сельское поселение

23:07:0106008:4

23:07:0000000:1182

23:07:0106008:4

Линия совмещения с листом 16

Линия совмещения с листом 18

						Краснодарский край, Динской район, Красноармейский район
						«Магистральный трубопровод «Тихорецк-Новороссийск II» Ду800. Замена трубы: 128,55-130,00 км, 135,51-139,02 км. Ду800. Краснодарское РУМН. Реконструкция»
Изм.	Кол.уч.	Лист	N док.	Подп.	Дата	
Директор		Радомский В.В.				Заказчик: АО «Черномортранснефть»
Инженер		Рудомаха Ю.Г.				Схема использования территории в период подготовки проекта планировки территории М 1:1000

Стадия	Лист	Листов
	17	20

ООО «Межевой земельный центр»

Формат А2

Линия совмещения с листом 15

Линия совмещения с листом 15

23:07:0106008:4

23:07:0106008:7
(ЕЗП 23:07:0000000:45)

23:07:0106008:4

23:07:0000000:1182

23:07:0106011:2(1)

Краснодарский край, Динской район,
Нововеличковское сельское поселение

						Краснодарский край, Динской район, Красноармейский район
						«Магистральный трубопровод «Тихорецк-Новороссийск II» Ду800. Замена трубы: 128,55-130,00 км, 135,51-139,02 км. Ду800. Краснодарское РУМН. Реконструкция»
Изм.	Кол.уч.	Лист	N док.	Подп.	Дата	
Директор		Радомский В.В.				Заказчик: АО «Черномортранснефть»
Инженер		Рудомаха Ю.Г.				Схема использования территории в период подготовки проекта планировки территории М 1:1000

Стадия	Лист	Листов
	18	20

ООО «Межевой земельный центр»

Формат А2

Краснодарский край, Динской район,
Нововеличковское сельское поселение

23:07:0106011:2(1)

23:00:0000000:1182

Линия совмещения с листом 18

						Краснодарский край, Динской район, Красноармейский район
						«Магистральный трубопровод «Тихорецк-Новороссийск II» Ду800. Замена трубы: 128,55-130,00 км, 135,51-139,02 км. Ду800. Краснодарское РУМН. Реконструкция»
Изм.	*Кол.уч.*	*Лист*	*N док.*	*Подп.*	*Дата*	
Директор		*Радомский В.В.*				*Заказчик: АО «Черномортранснефть»* — *Стадия*: — *Лист*: *19* — *Листов*: *20*
Инженер		*Рудомаха Ю.Г.*				*Схема использования территории в период подготовки проекта планировки территории М 1:1000* — *ООО «Межевой земельный центр»*

Формат А2

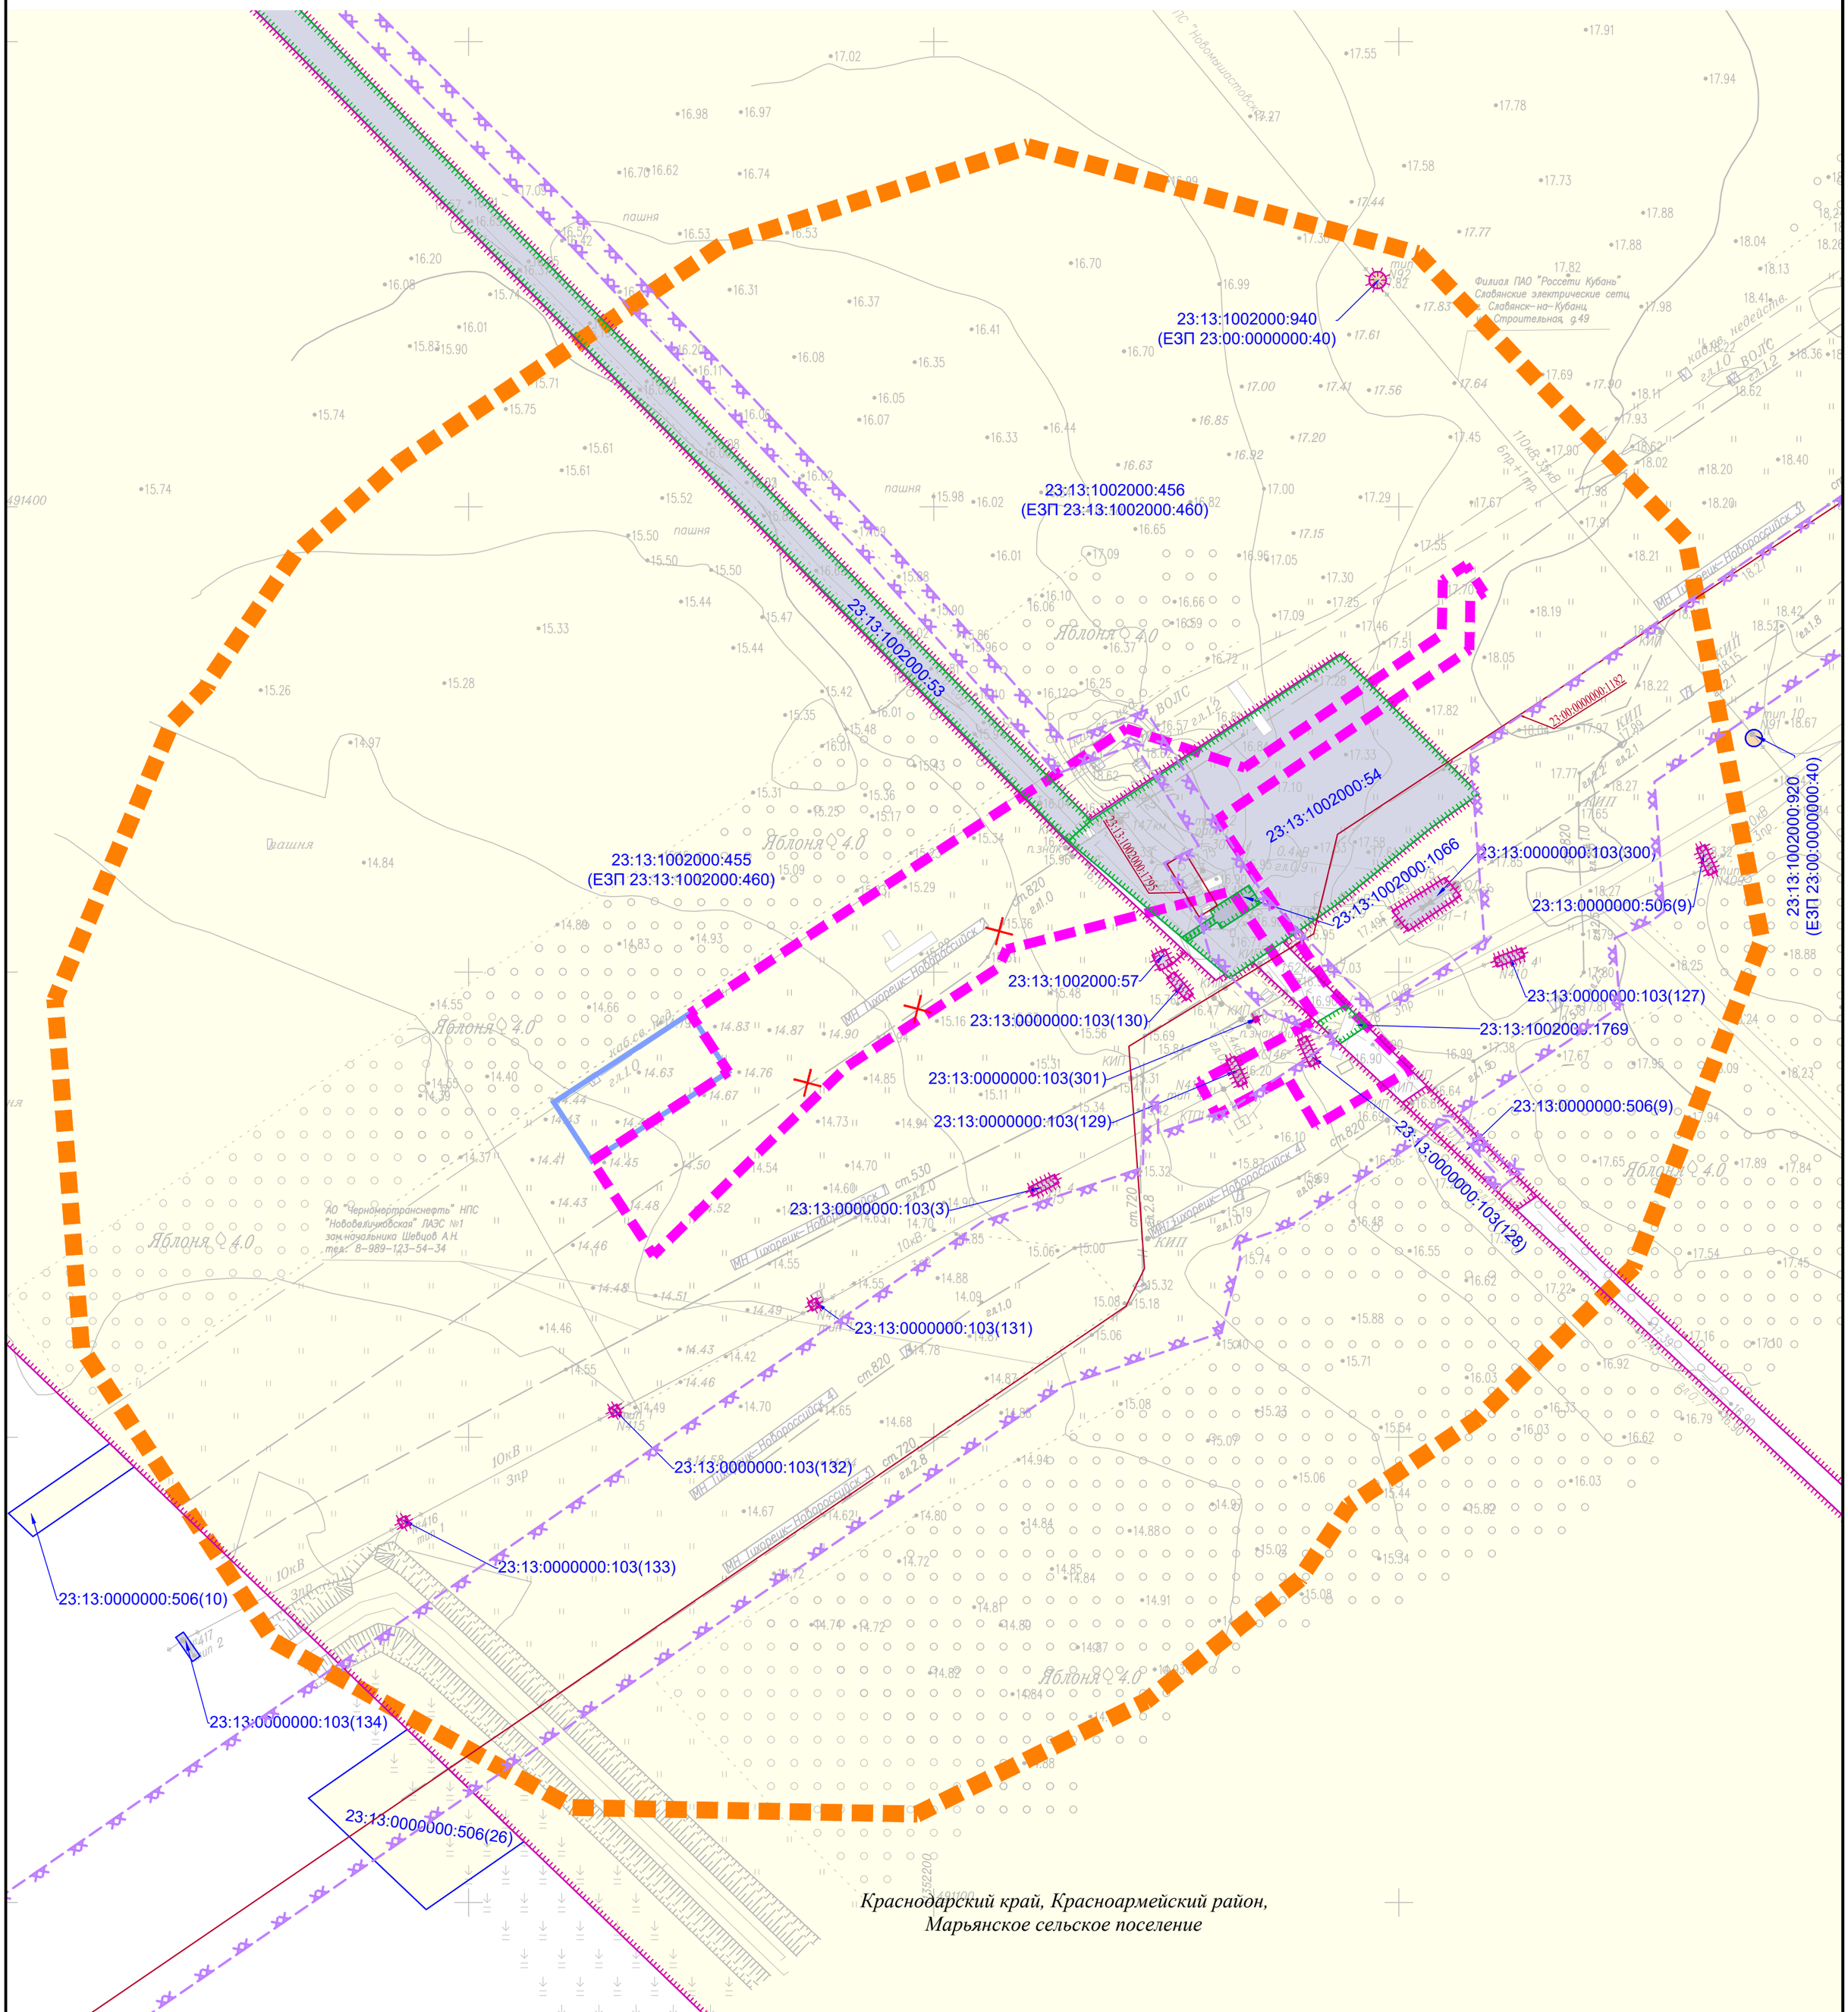

Краснодарский край, Красноармейский район,
Марьянское сельское поселение

						Краснодарский край, Динской район, Красноармейский район
						«Магистральный трубопровод «Тихорецк-Новороссийск II» Ду800. Замена трубы: 128,55-130,00 км, 135,51-139,02 км. Ду800. Краснодарское РУМН. Реконструкция»
Изм.	*Кол.уч.*	*Лист*	*N док.*	*Подп.*	*Дата*	
Директор		*Радомский В.В.*				*Заказчик: АО «Черномортранснефть»*
Инженер		*Рудомаха Ю.Г.*				*Схема использования территории в период подготовки проекта планировки территории М 1:1000*

Стадия	*Лист*	*Листов*
	20	*20*

ООО «Межевой земельный центр»

Формат А2

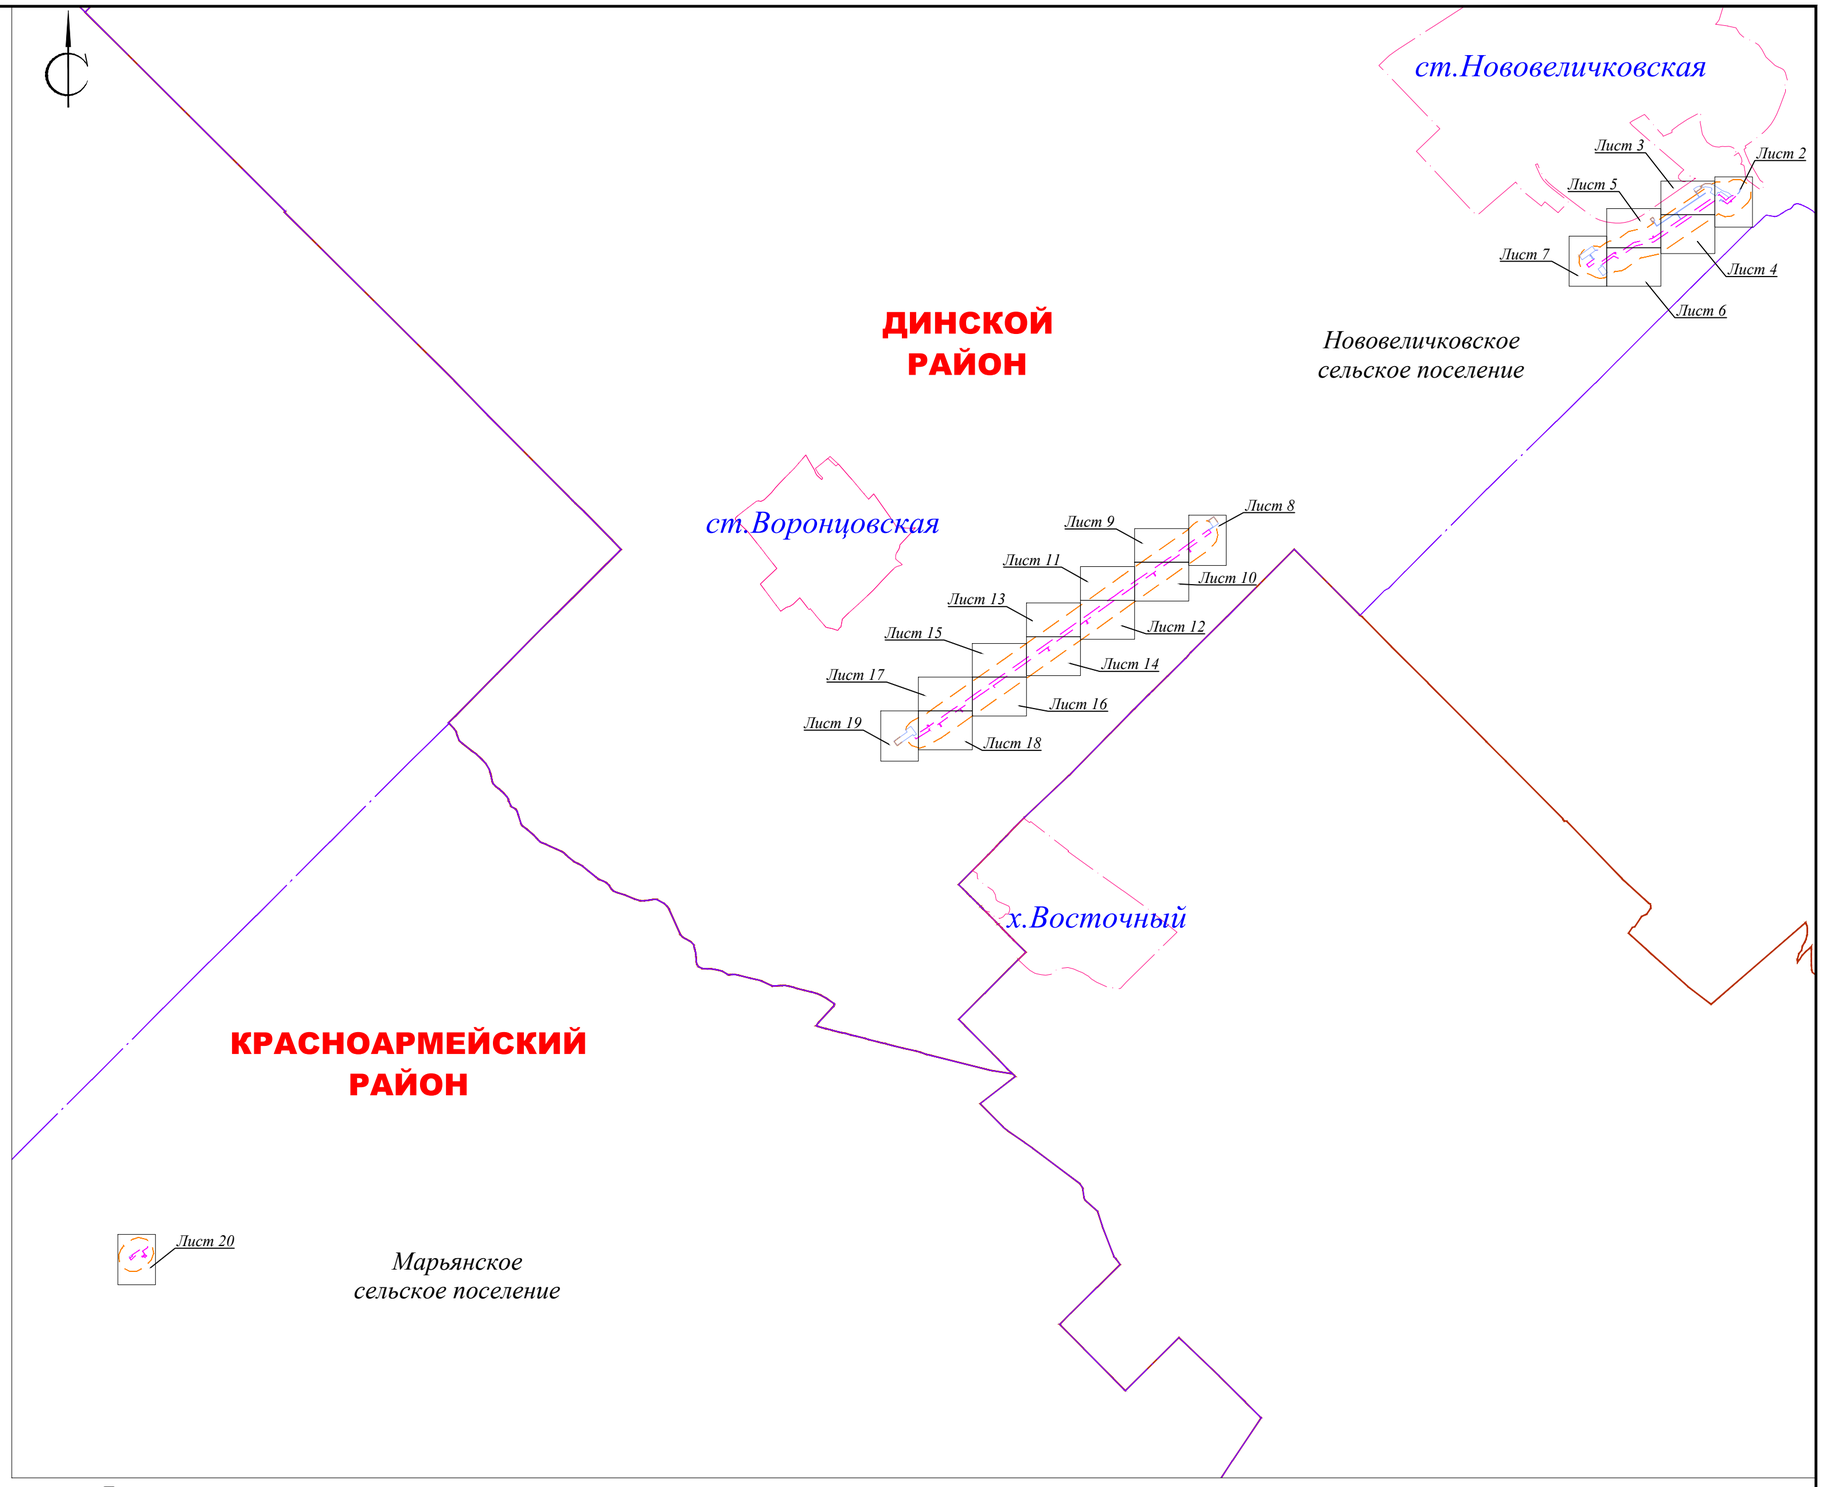

Условные обозначения:

- Граница муниципального образования и сельского поселения
- Граница населенного пункта
- Граница территории, в отношении которой осуществляется подготовка проекта планировки
- Границы зон планируемого размещения линейного объекта
- Границы зон планируемого размещения временных зданий и сооружений

Границы территорий объектов культурного наследия, включенных в единый государственный реестр объектов культурного наследия (памятников истории и культуры) народов Российской Федерации, границы территорий выявленных объектов культурного наследия:

- Территория объекта культурного наследия - «Поселение Садовое-I»
- Территория объекта культурного наследия - Курганный могильник «Новомышастовско-Садовый I»
- Территория объекта культурного наследия - Курганная группа «Нововеличковская 42»
- Территория объекта культурного наследия - «Курганная группа (2 насыпи)»
- Территория объекта культурного наследия - Курганная группа «Нововеличковская 36»
- Территория объекта культурного наследия - Курганный могильник "Межканальный-I"

Примечание:

Границы зон планируемого размещения линейных объектов, подлежащих реконструкции в связи с изменением их местоположения, не отображены в связи с их отсутствием.

По данным единого государственного реестра объектов культурного наследия (памятников истории и культуры) народов Российской Федерации, перечня выявленных объектов культурного наследия, списка, объектов обладающих признаками культурного наследия, материалов архива управления государственной охраны объектов культурного наследия администрации Краснодарского края, проекта, а так же акта государственной историко-культурной экспертизы, зона планируемого размещения объекта частично расположена на территории объекта культурного наследия - "Поселение Садовое-I". (Основание - письмо управления государственной охраны объектов культурного наследия администрации Краснодарского края от 05.05.2026г. №78-13-03-6091/26).

Территория, применительно к которой подготавливается проект планировки территории непосредственно связана с территорией объектов культурного наследия:

- *Курганная группа «Нововеличковская 42»;*
- *Курганный могильник «Новомышастовско-Садовый I»;*
- *«Курганная группа (2 насыпи)».*

Все известные памятники археологии находятся на значительном удалении от проектируемого объекта, их сохранности ничего не угрожает.

Изм.	Кол.уч.	Лист	N док.	Подп.	Дата	
Директор		Радомский В.В.				
Инженер		Рудомаха Ю.Г.				

Краснодарский край, Динской район, Красноармейский район

«Магистральный трубопровод «Тихорецк-Новороссийск II» Ду800. Замена трубы: 128,55-130,00 км, 135,51-139,02 км. Ду800. Краснодарское РУМН. Реконструкция»

Заказчик: АО «Черномортранснефть»	Стадия	Лист	Листов
		1	20
Схема границ территорий объектов культурного наследия М 1:1000	*ООО «Межевой земельный центр»*		

Формат А2

ст. Нововеличковская

р.Понура

Линия совмещения с листом 3

Краснодарский край, Динской район,
Нововеличковское сельское поселение

Курганная группа
«Нововеличковская 36»

Курганный могильник
"Межканальный-I"

						Краснодарский край, Динской район, Красноармейский район
						«Магистральный трубопровод «Тихорецк-Новороссийск II» Ду800. Замена трубы: 128,55-130,00 км, 135,51-139,02 км. Ду800. Краснодарское РУМН. Реконструкция»
Изм.	Кол.уч.	Лист	N док.	Подп.	Дата	
Директор		Радомский В.В.				Заказчик: АО «Черномортранснефть»
Инженер		Рудомаха Ю.Г.				Схема границ территорий объектов культурного наследия М 1:1000

Стадия	Лист	Листов
	2	20

ООО «Межевой земельный центр»

Формат А2

ст. Нововеличковская

«Курганная группа (2 насыпи)»
Курган 2

Краснодарский край, Динской район,
Нововеличковское сельское поселение

Линия совмещения с листом 4

Линия совмещения с листом 2

Изм.	Кол.уч.	Лист	N док.	Подп.	Дата	Краснодарский край, Динской район, Красноармейский район		
						«Магистральный трубопровод «Тихорецк-Новороссийск II» Ду800. Замена трубы: 128,55-130,00 км, 135,51-139,02 км. Ду800. Краснодарское РУМН. Реконструкция»		
Директор		Радомский В.В.				Заказчик: АО «Черномортранснефть»	Стадия	Лист 3 / Листов 20
Инженер		Рудомаха Ю.Г.				Схема границ территорий объектов культурного наследия М 1:1000	ООО «Межевой земельный центр»	

Формат А2

Линия совмещения с листом 5

Краснодарский край, Динской район,
Нововеличковское сельское поселение

						Краснодарский край, Динской район, Красноармейский район	
						«Магистральный трубопровод «Тихорецк-Новороссийск II» Ду800. Замена трубы: 128,55-130,00 км, 135,51-139,02 км. Ду800. Краснодарское РУМН. Реконструкция»	
Изм.	*Кол.уч.*	*Лист*	*N док.*	*Подп.*	*Дата*		
Директор		*Радомский В.В.*				*Заказчик: АО «Черномортранснефть»*	*Стадия*: — / *Лист*: 4 / *Листов*: 20
Инженер		*Рудомаха Ю.Г.*				*Схема границ территорий объектов культурного наследия М 1:1000*	*ООО «Межевой земельный центр»*

Формат А2

ст. Нововеличковская

Краснодарский край, Динской район,
Нововеличковское сельское поселение

Линия совмещения с листом 6

Линия совмещения с листом 4

						Краснодарский край, Динской район, Красноармейский район
						«Магистральный трубопровод «Тихорецк-Новороссийск II» Ду800. Замена трубы: 128,55-130,00 км, 135,51-139,02 км. Ду800. Краснодарское РУМН. Реконструкция»
Изм.	Кол.уч.	Лист	N док.	Подп.	Дата	
Директор		Радомский В.В.				Заказчик: АО «Черномортранснефть» — Стадия: — Лист: 5 — Листов: 20
Инженер		Рудомаха Ю.Г.				Схема границ территорий объектов культурного наследия М 1:1000 — ООО «Межевой земельный центр»

Формат А2

Линия совмещения с листом 5

Линия совмещения с листом 7

Линия совмещения с листом 4

Курганная группа
«Нововеличковская 42»

МНПП Тихорецк-Новороссийск ст.530

МН "Тихорецк-Новороссийск-2" ст.820

МН "Тихорецк-Новороссийск-4" ст.820

МН "Тенгиз-Новороссийск" ст.1067

ВОЛС нефт

ВОЛС

пашня

Краснодарский край, Динской район,
Нововеличковское сельское поселение

Изм.	Кол.уч.	Лист	N док.	Подп.	Дата	Краснодарский край, Динской район, Красноармейский район		
						«Магистральный трубопровод «Тихорецк-Новороссийск II» Ду800. Замена трубы: 128,55-130,00 км, 135,51-139,02 км. Ду800. Краснодарское РУМН. Реконструкция»		
Директор		Радомский В.В.				Заказчик: АО «Черномортранснефть»	Стадия	Лист 6 / Листов 20
Инженер		Рудомаха Ю.Г.				Схема границ территорий объектов культурного наследия М 1:1000	ООО «Межевой земельный центр»	

Формат А2

Краснодарский край, Динской район,
Нововеличковское сельское поселение

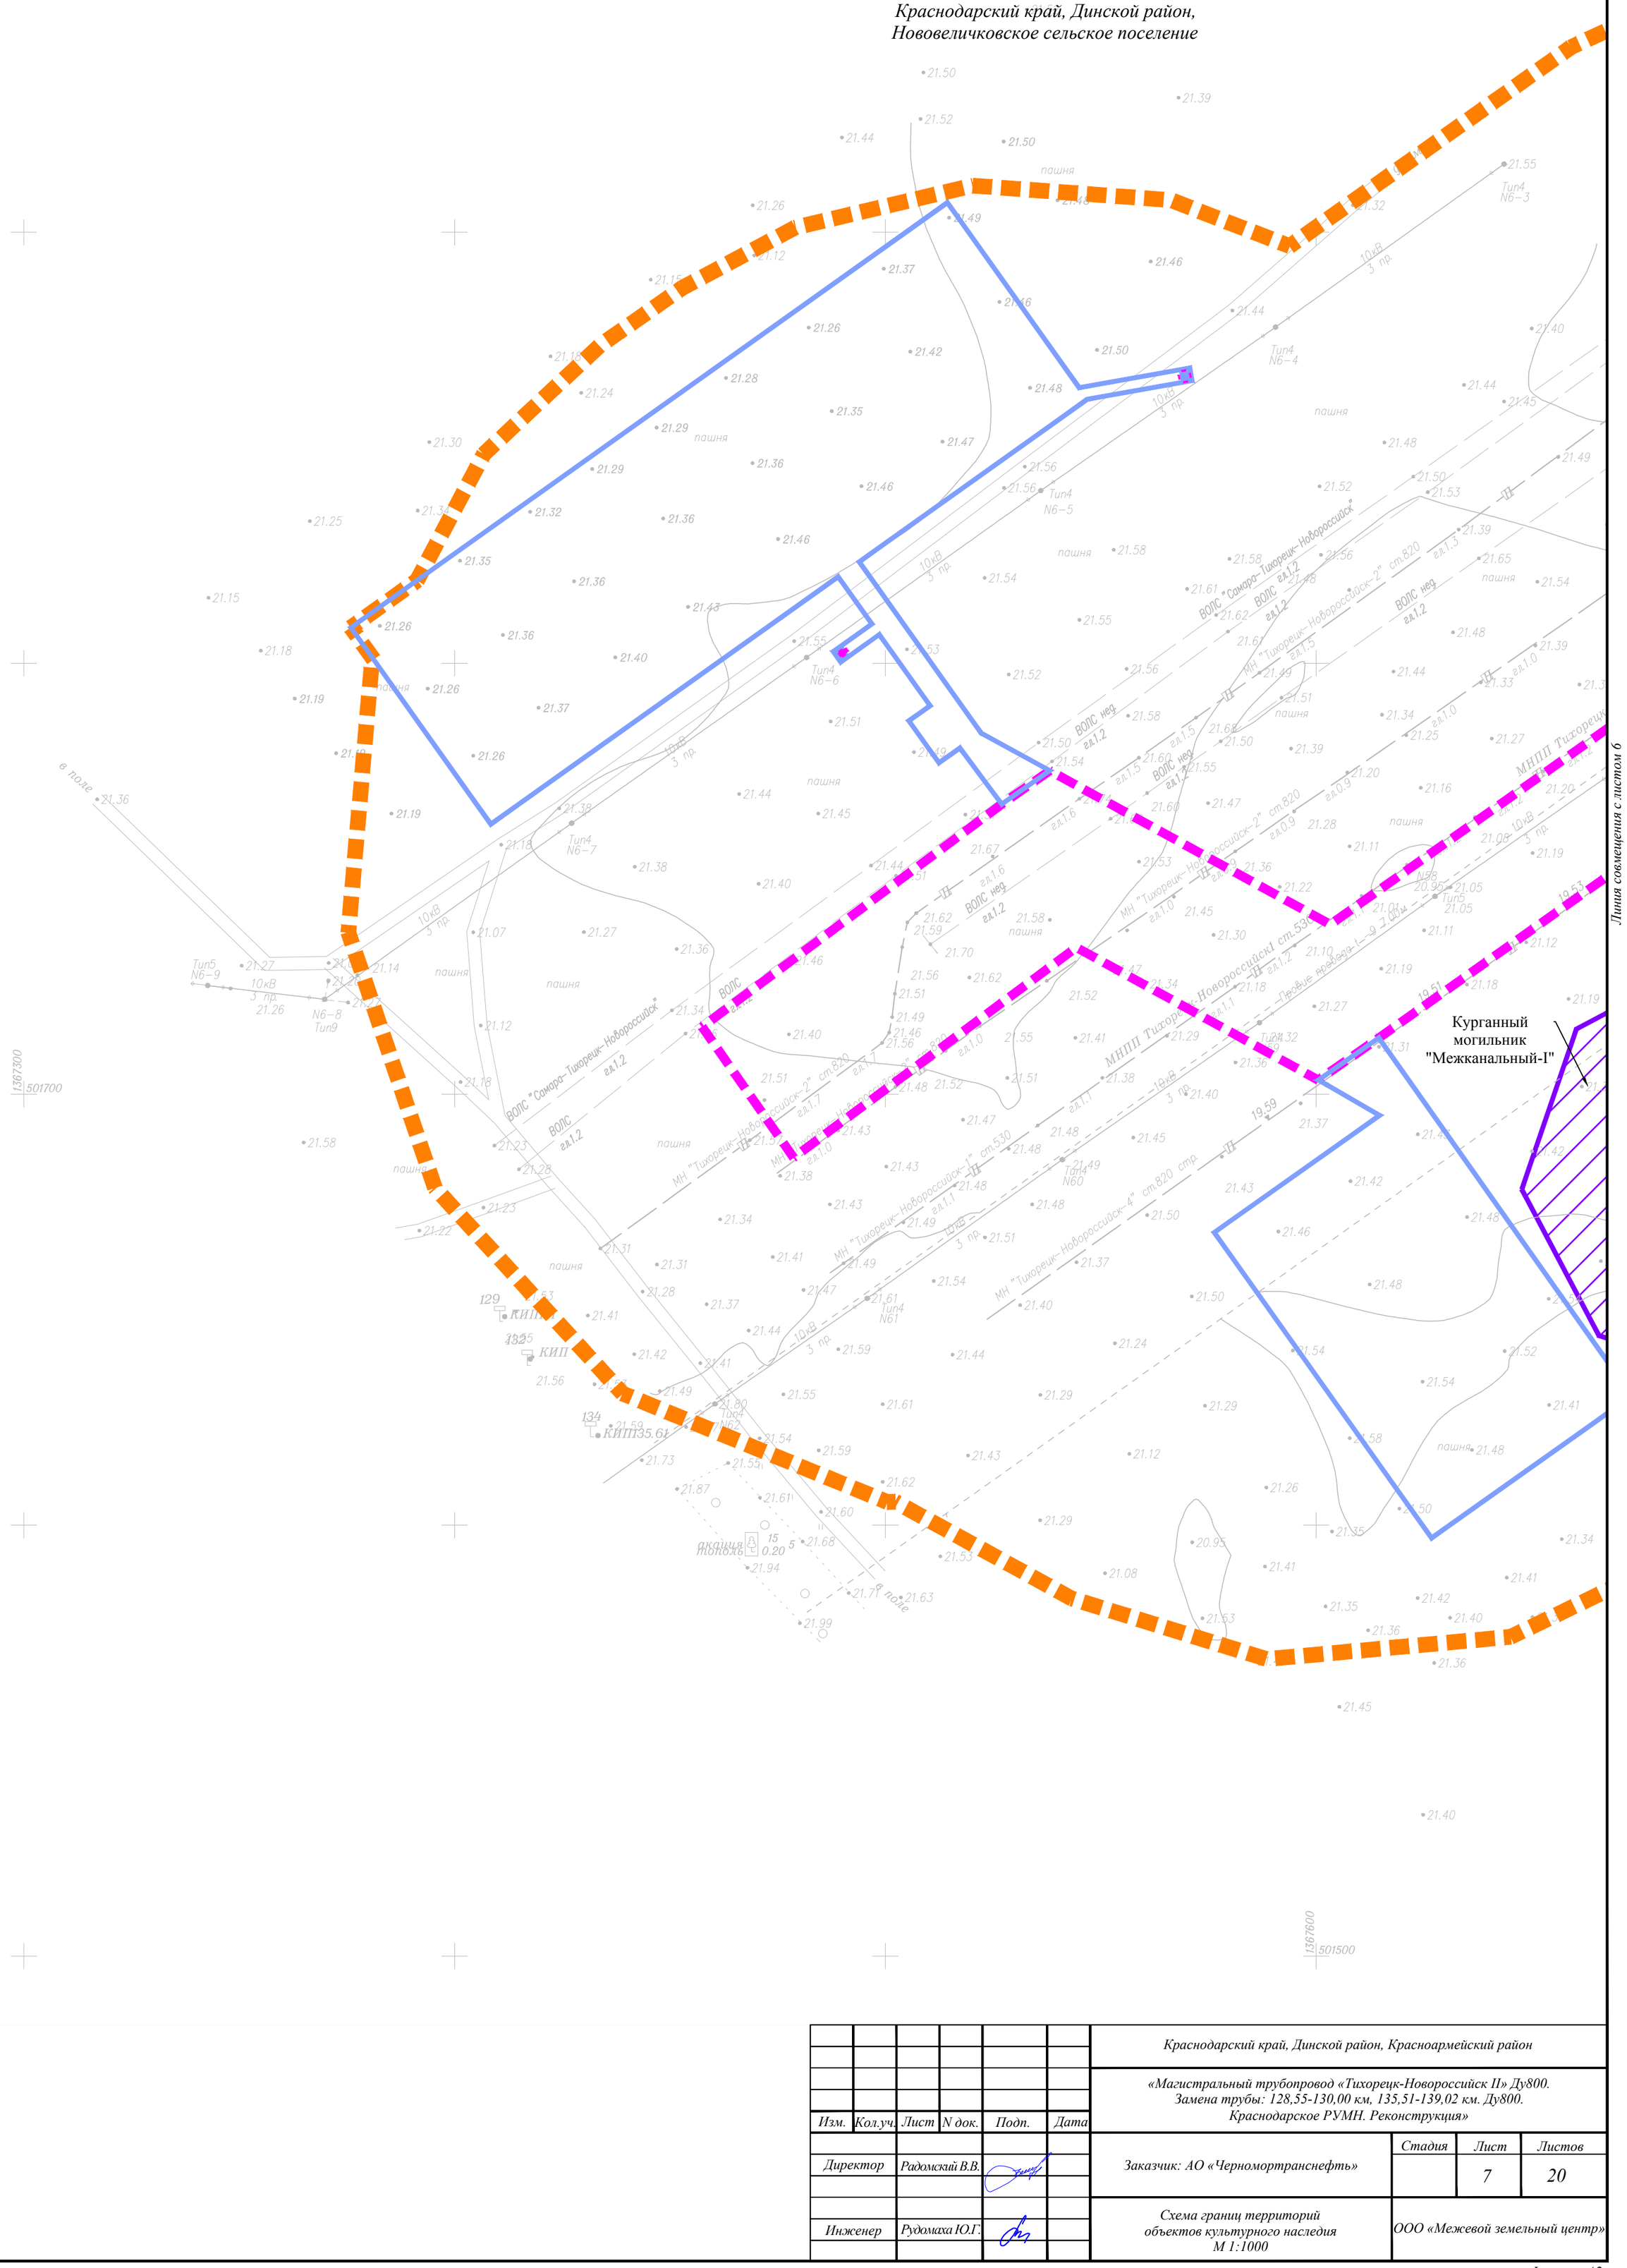

						Краснодарский край, Динской район, Красноармейский район	
						«Магистральный трубопровод «Тихорецк-Новороссийск II» Ду800. Замена трубы: 128,55-130,00 км, 135,51-139,02 км. Ду800. Краснодарское РУМН. Реконструкция»	
Изм.	*Кол.уч.*	*Лист*	*N док.*	*Подп.*	*Дата*		
Директор		*Радомский В.В.*				*Заказчик: АО «Черномортранснефть»*	*Стадия* / *Лист* 7 / *Листов* 20
Инженер		*Рудомаха Ю.Г.*				*Схема границ территорий объектов культурного наследия М 1:1000*	*ООО «Межевой земельный центр»*

Формат А2

Линия совмещения с листом 6

Краснодарский край, Динской район,
Нововеличковское сельское поселение

						Краснодарский край, Динской район, Красноармейский район	
						«Магистральный трубопровод «Тихорецк-Новороссийск II» Ду800. Замена трубы: 128,55-130,00 км, 135,51-139,02 км. Ду800. Краснодарское РУМН. Реконструкция»	
Изм.	Кол.уч.	Лист	N док.	Подп.	Дата		
Директор		Радомский В.В.				Заказчик: АО «Черномортранснефть»	Стадия: — / Лист: 8 / Листов: 20
Инженер		Рудомаха Ю.Г.				Схема границ территорий объектов культурного наследия М 1:1000	ООО «Межевой земельный центр»

Формат А2

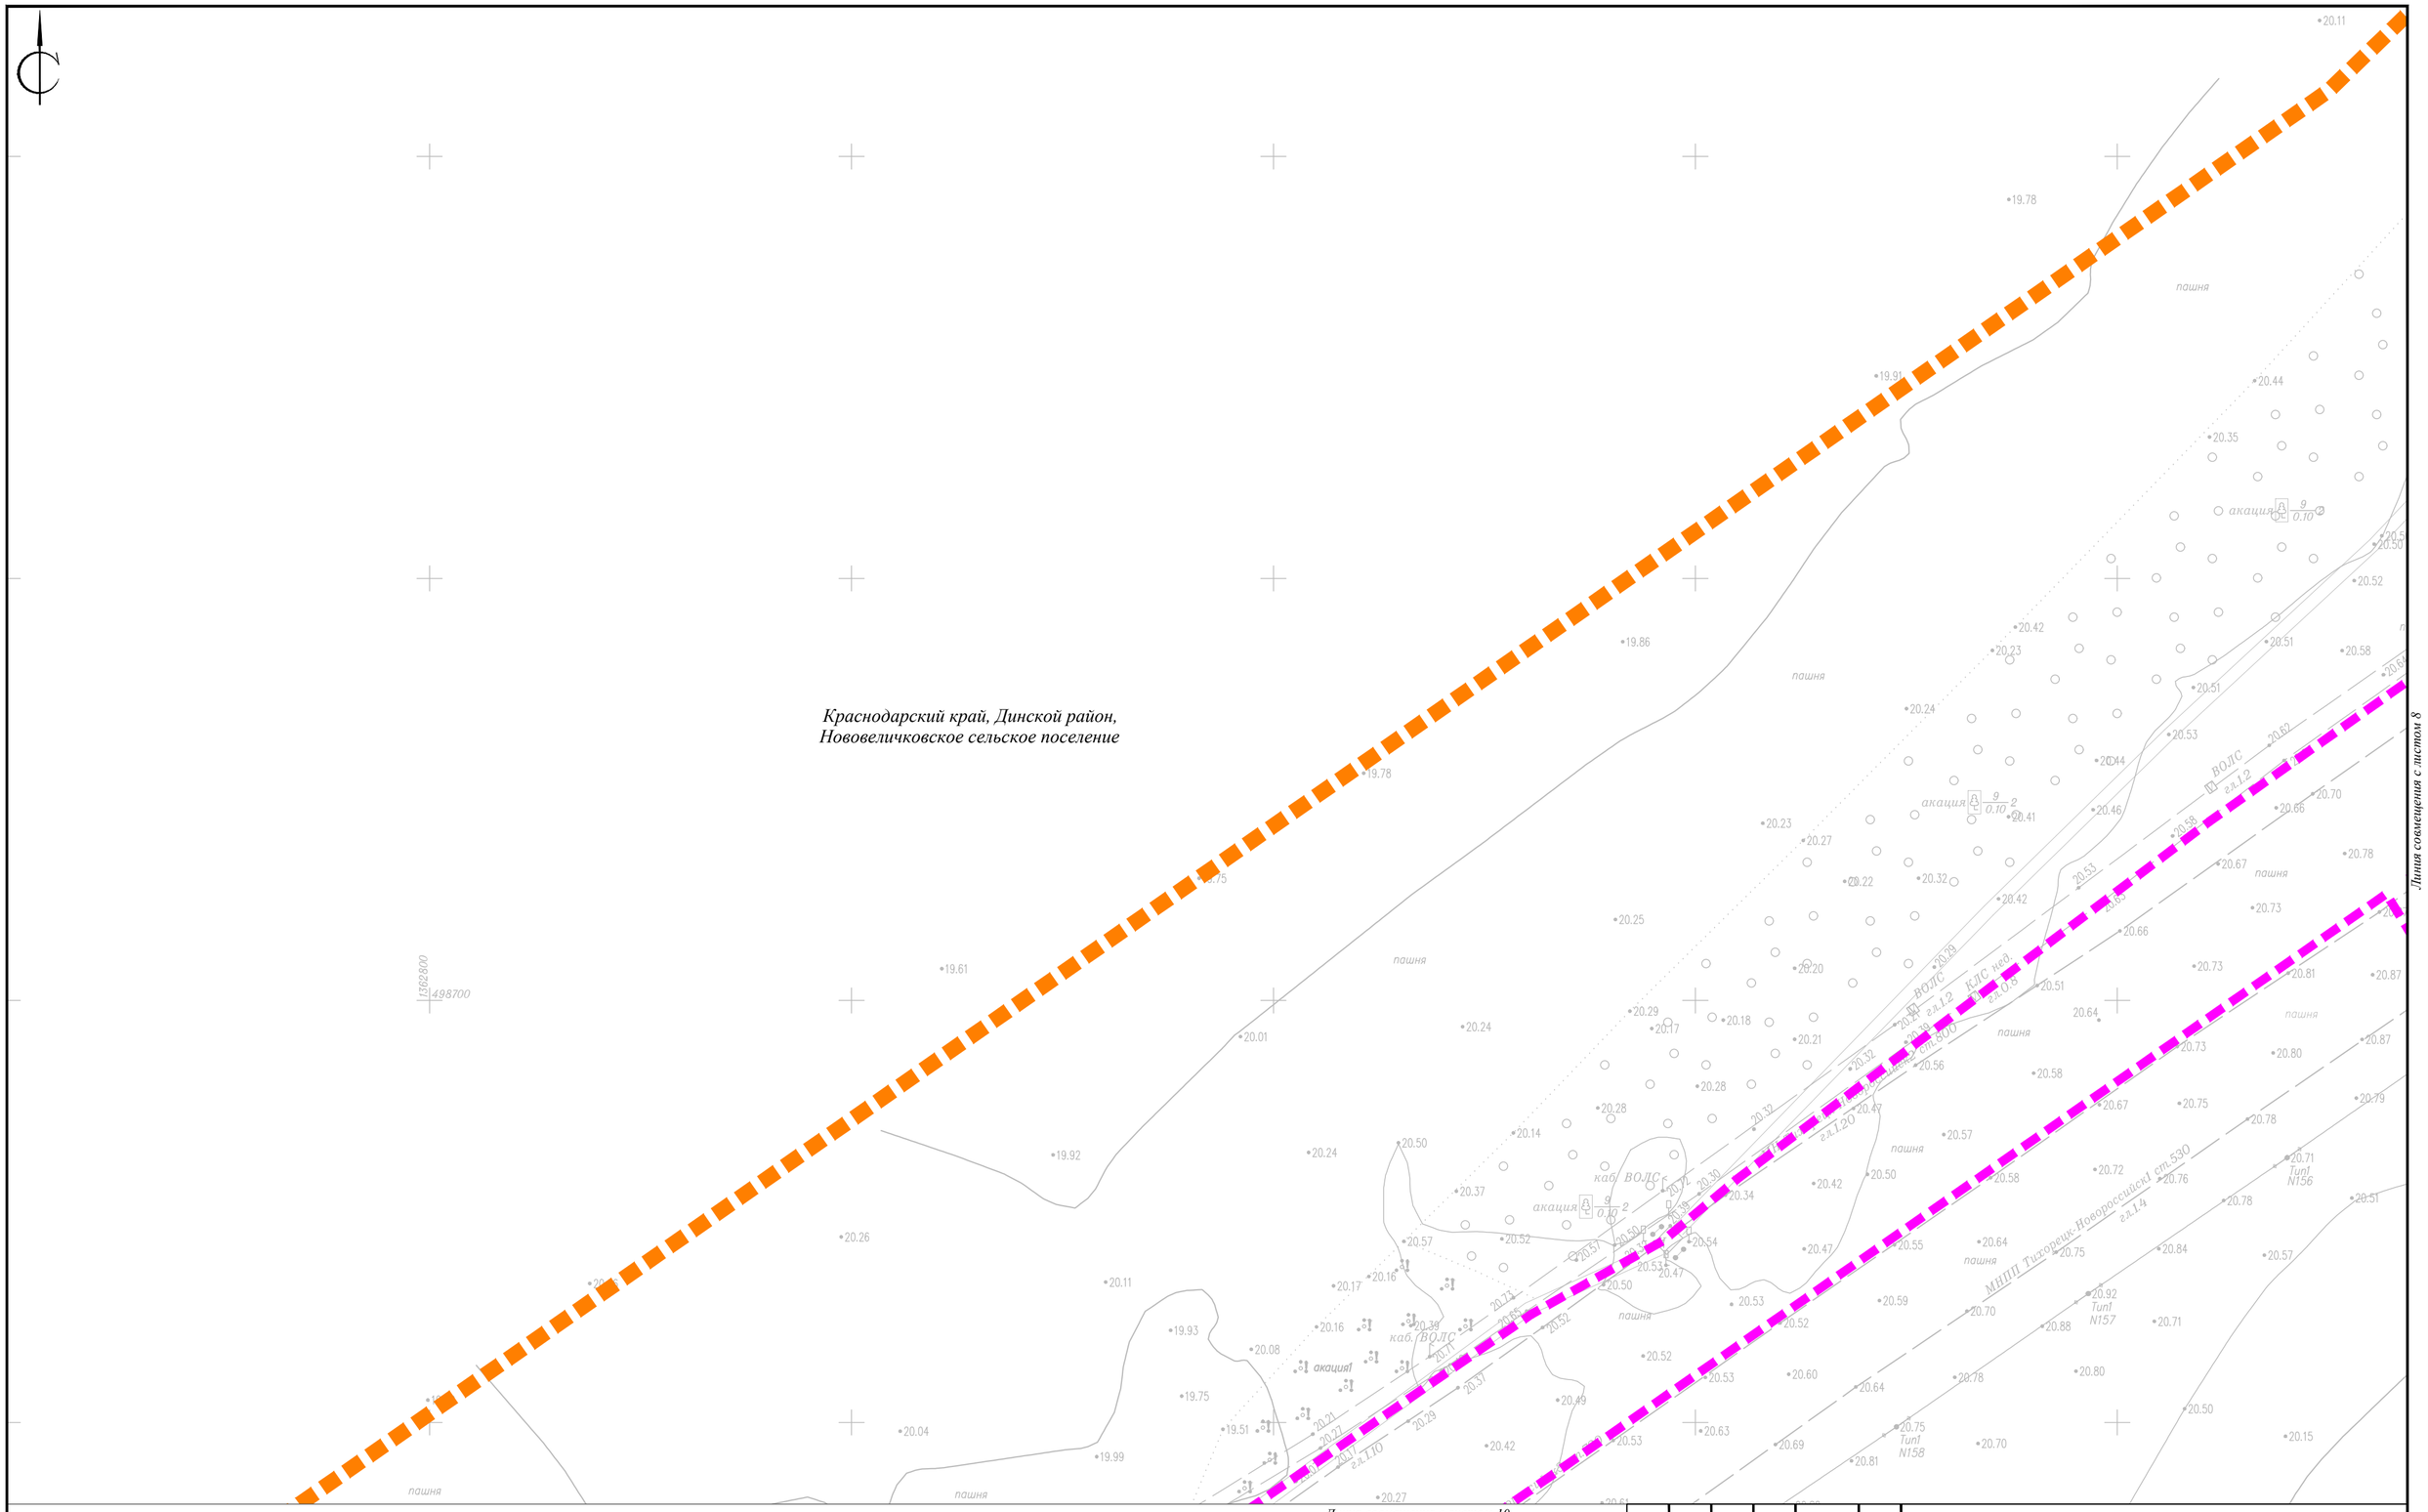

Краснодарский край, Динской район,
Нововеличковское сельское поселение

Линия совмещения с листом 10

Линия совмещения с листом 8

Изм.	Кол.уч.	Лист	N док.	Подп.	Дата	*Краснодарский край, Динской район, Красноармейский район*		
						«Магистральный трубопровод «Тихорецк-Новороссийск II» Ду800. Замена трубы: 128,55-130,00 км, 135,51-139,02 км. Ду800. Краснодарское РУМН. Реконструкция»		
Директор		*Радомский В.В.*				*Заказчик: АО «Черномортранснефть»*	*Стадия*	*Лист* 9 / *Листов* 20
Инженер		*Рудомаха Ю.Г.*				*Схема границ территорий объектов культурного наследия М 1:1000*	*ООО «Межевой земельный центр»*	

Формат А2

Линия совмещения с листом 9

Линия совмещения с листом 8

Краснодарский край, Динской район,
Нововеличковское сельское поселение

						Краснодарский край, Динской район, Красноармейский район
						«Магистральный трубопровод «Тихорецк-Новороссийск II» Ду800. Замена трубы: 128,55-130,00 км, 135,51-139,02 км. Ду800. Краснодарское РУМН. Реконструкция»
Изм.	Кол.уч.	Лист	N док.	Подп.	Дата	
Директор		Радомский В.В.				Заказчик: АО «Черномортранснефть»
Инженер		Рудомаха Ю.Г.				Схема границ территорий объектов культурного наследия М 1:1000

Стадия	Лист	Листов
	10	20

ООО «Межевой земельный центр»

Формат А2

Краснодарский край, Динской район,
Нововеличковское сельское поселение

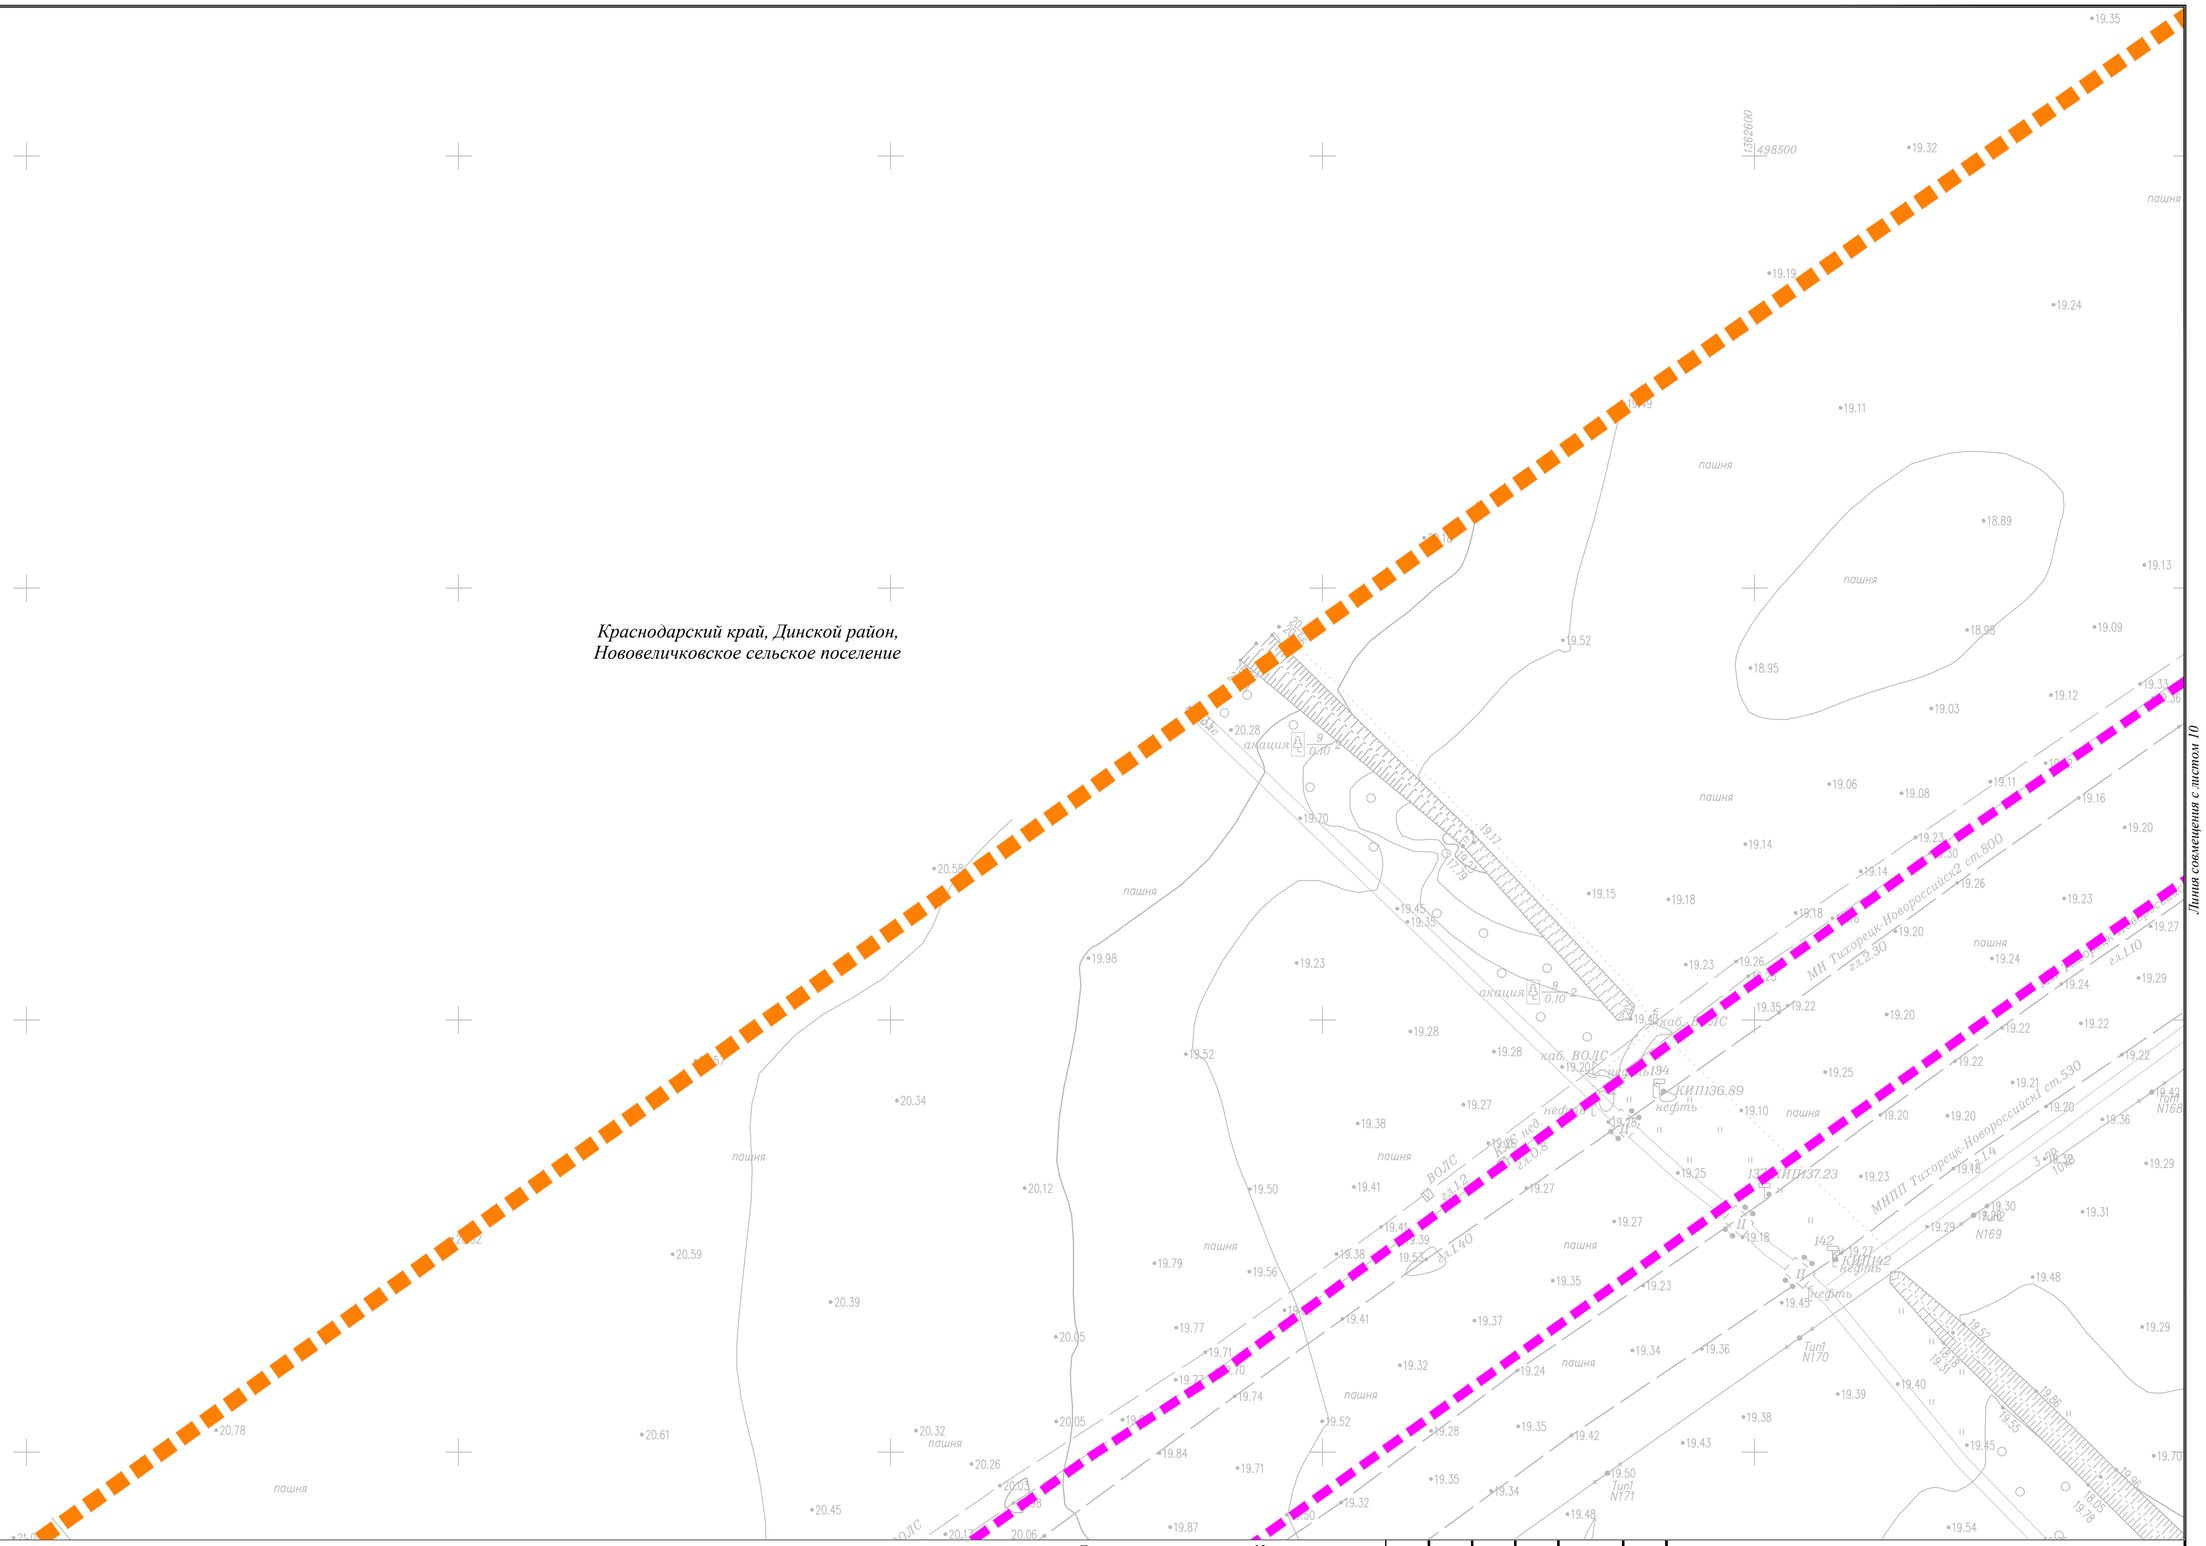

Изм.	Кол.уч.	Лист	N док.	Подп.	Дата	Краснодарский край, Динской район, Красноармейский район		
						«Магистральный трубопровод «Тихорецк-Новороссийск II» Ду800. Замена трубы: 128,55-130,00 км, 135,51-139,02 км. Ду800. Краснодарское РУМН. Реконструкция»		
Директор		Радомский В.В.				Заказчик: АО «Черномортранснефть»	Стадия	Лист 11 / Листов 20
Инженер		Рудомаха Ю.Г.				Схема границ территорий объектов культурного наследия М 1:1000	ООО «Межевой земельный центр»	

Формат А2

Линия совмещения с листом 11

Линия совмещения с листом 13

ВОЛС
г.л.1.2
КЛС нед.
МН Тихорецк-Новороссийск2 ст.800
г.л.1.50
МН Тихорецк-Новороссийск3 ст.720
г.л.1.10
МНПП Тихорецк-Новороссийск1 ст.530
г.л.1.4

Tun1 N172
Tun1 N173
Tun1 N174
Tun1 N175
Tun1 N176
Tun1 N177
Tun1 N178
Tun1 N179
Tun1 N180

пашня
акация

Краснодарский край, Динской район,
Нововеличковское сельское поселение

Изм.	Кол.уч.	Лист	N док.	Подп.	Дата	Краснодарский край, Динской район, Красноармейский район		
						«Магистральный трубопровод «Тихорецк-Новороссийск II» Ду800. Замена трубы: 128,55-130,00 км, 135,51-139,02 км. Ду800. Краснодарское РУМН. Реконструкция»		
Директор		Радомский В.В.				Заказчик: АО «Черномортранснефть»	Стадия	Лист 12 / Листов 20
Инженер		Рудомаха Ю.Г.				Схема границ территорий объектов культурного наследия М 1:1000	ООО «Межевой земельный центр»	

Формат А2

Краснодарский край, Динской район,
Нововеличковское сельское поселение

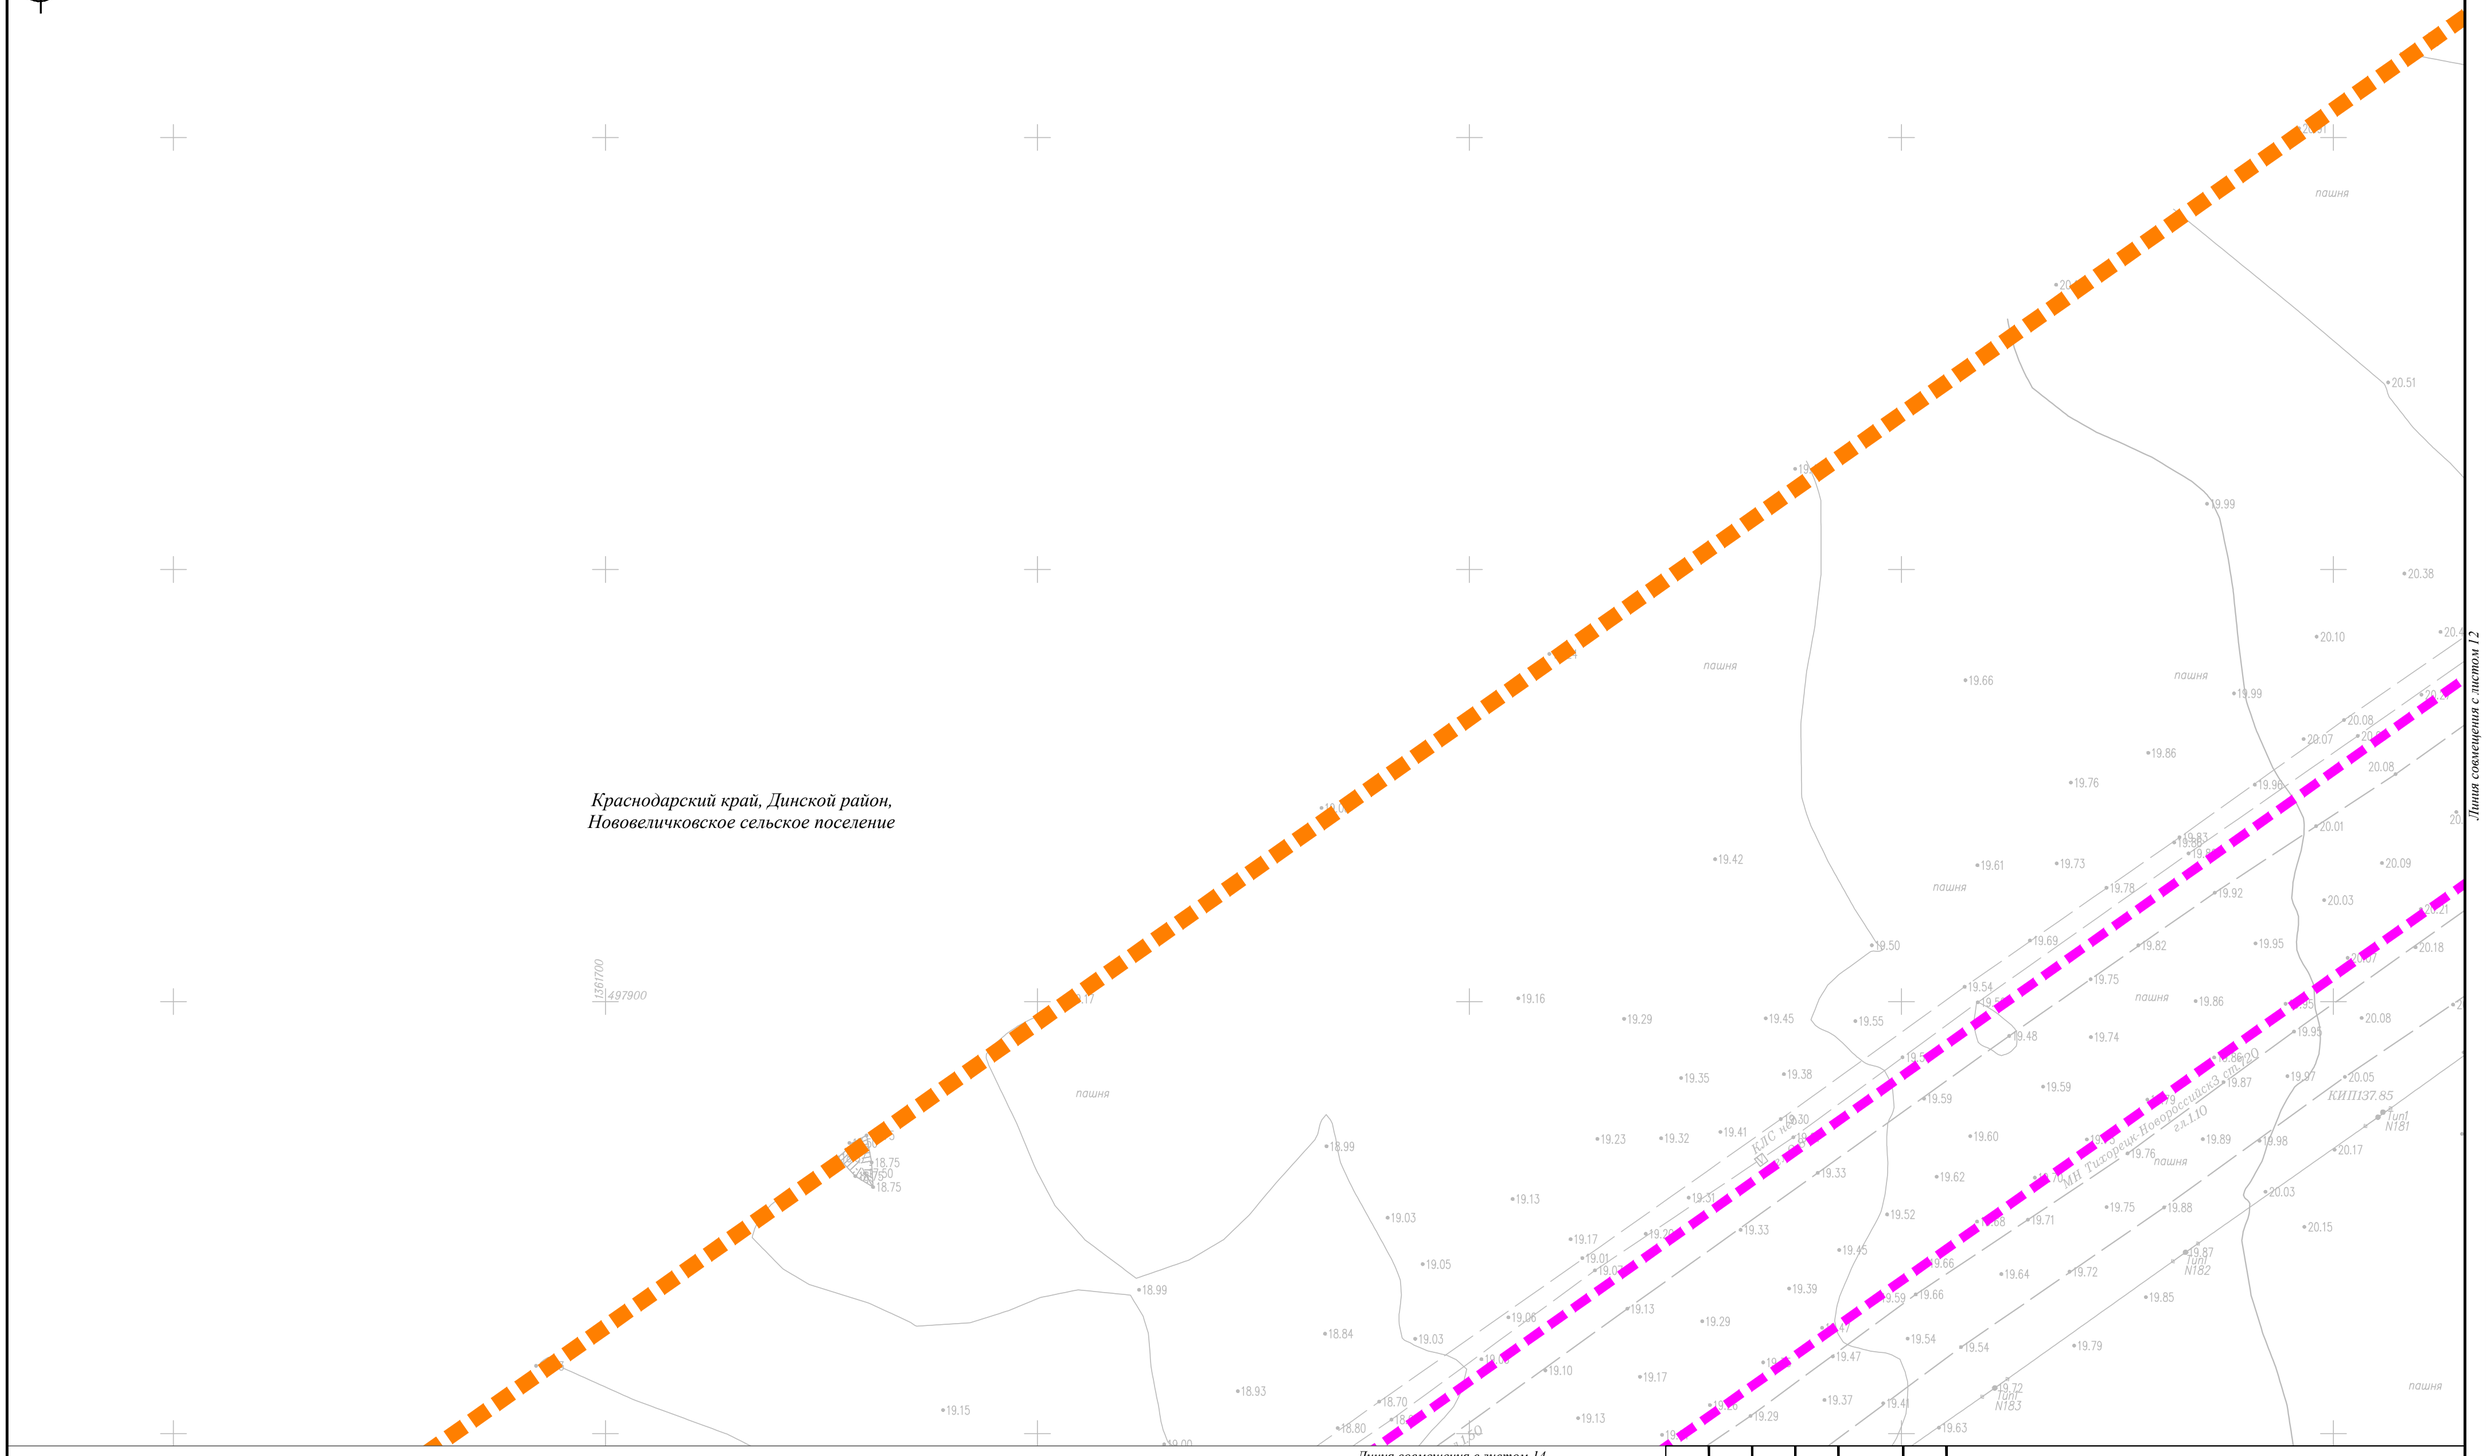

Изм.	Кол.уч.	Лист	N док.	Подп.	Дата	Краснодарский край, Динской район, Красноармейский район		
						«Магистральный трубопровод «Тихорецк-Новороссийск II» Ду800. Замена трубы: 128,55-130,00 км, 135,51-139,02 км. Ду800. Краснодарское РУМН. Реконструкция»		
Директор		Радомский В.В.				Заказчик: АО «Черномортранснефть»	Стадия	Лист 13 / Листов 20
Инженер		Рудомаха Ю.Г.				Схема границ территорий объектов культурного наследия М 1:1000	ООО «Межевой земельный центр»	

Формат А2

Линия совмещения с листом 13

Линия совмещения с листом 15

Краснодарский край, Динской район,
Нововеличковское сельское поселение

						Краснодарский край, Динской район, Красноармейский район
						«Магистральный трубопровод «Тихорецк-Новороссийск II» Ду800. Замена трубы: 128,55-130,00 км, 135,51-139,02 км. Ду800. Краснодарское РУМН. Реконструкция»
Изм.	Кол.уч.	Лист	N док.	Подп.	Дата	
Директор		Радомский В.В.				Заказчик: АО «Черномортранснефть»
Инженер		Рудомаха Ю.Г.				Схема границ территорий объектов культурного наследия М 1:1000

Стадия	Лист	Листов
	14	20

ООО «Межевой земельный центр»

Формат А2

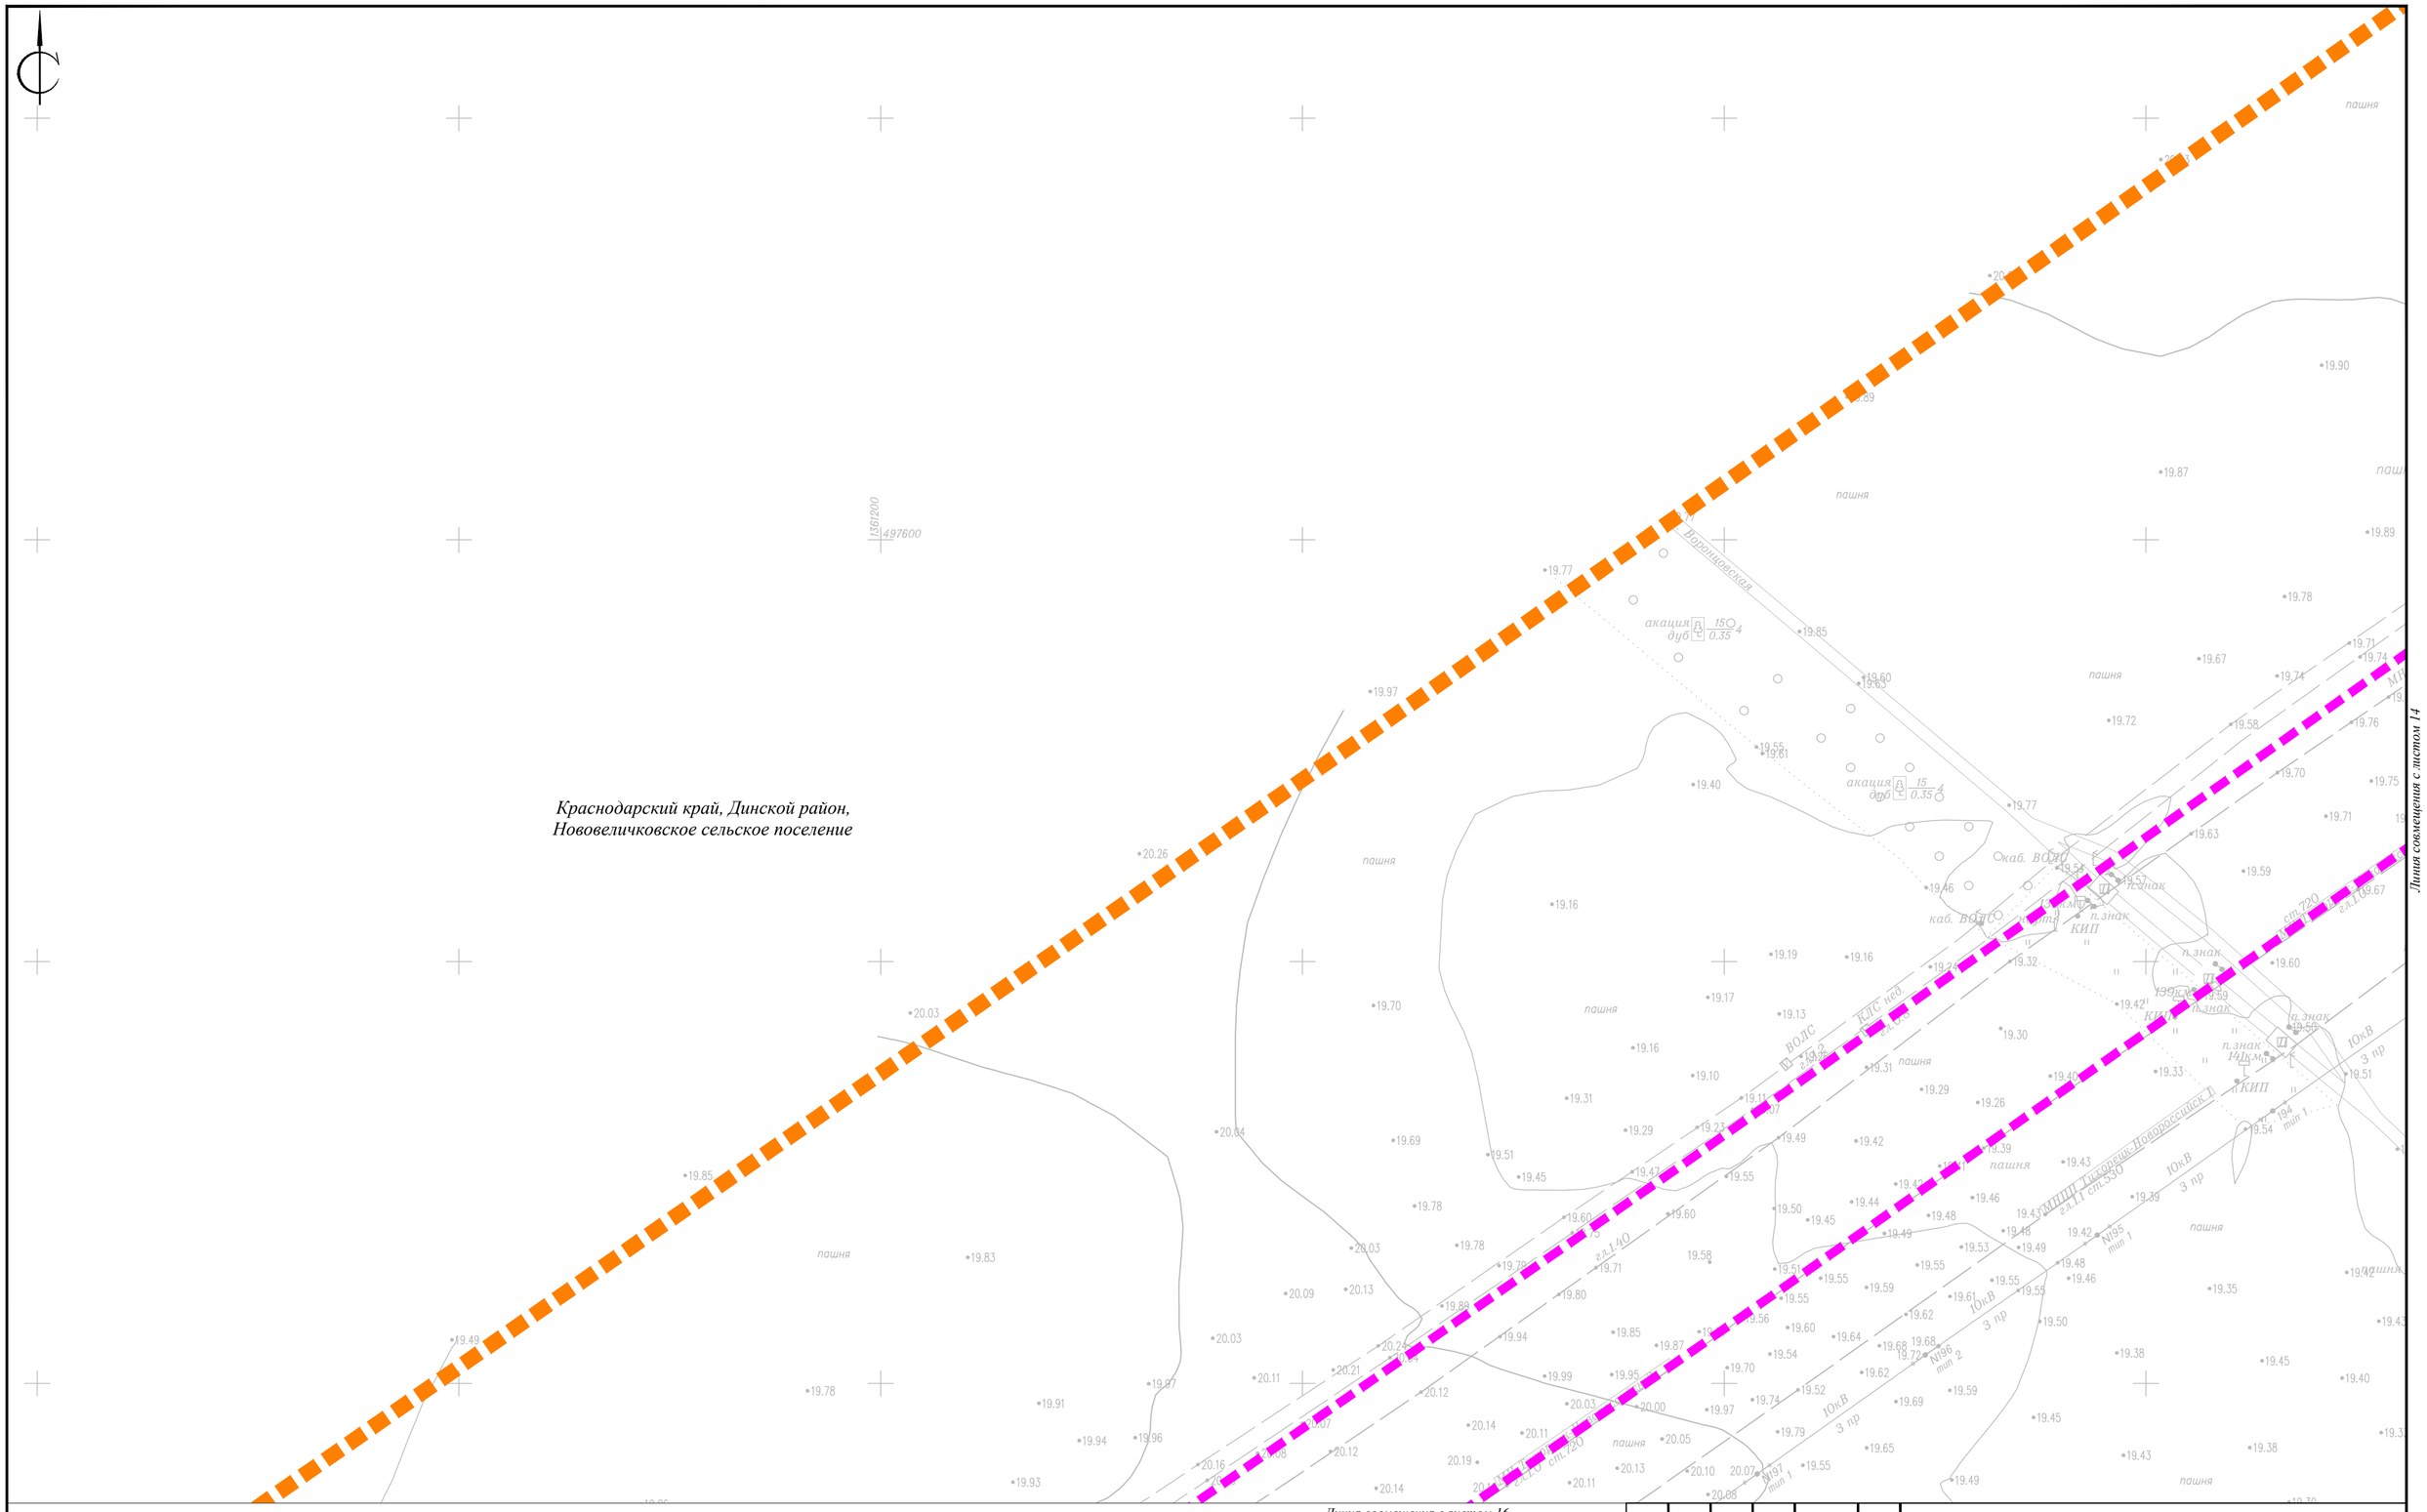

						Краснодарский край, Динской район, Красноармейский район
						«Магистральный трубопровод «Тихорецк-Новороссийск II» Ду800. Замена трубы: 128,55-130,00 км, 135,51-139,02 км. Ду800. Краснодарское РУМН. Реконструкция»
Изм.	Кол.уч.	Лист	N док.	Подп.	Дата	
Директор		Радомский В.В.				Заказчик: АО «Черномортранснефть»
Инженер		Рудомаха Ю.Г.				Схема границ территорий объектов культурного наследия М 1:1000

Стадия	Лист	Листов
	15	20

ООО «Межевой земельный центр»

Формат А2

Линия совмещения с листом 15

Линия совмещения с листом 15

Краснодарский край, Динской район,
Нововеличковское сельское поселение

						Краснодарский край, Динской район, Красноармейский район	
						«Магистральный трубопровод «Тихорецк-Новороссийск II» Ду800. Замена трубы: 128,55-130,00 км, 135,51-139,02 км. Ду800. Краснодарское РУМН. Реконструкция»	
Изм.	Кол.уч.	Лист	N док.	Подп.	Дата		
Директор		Радомский В.В.				Заказчик: АО «Черномортранснефть»	Стадия: — / Лист: 16 / Листов: 20
Инженер		Рудомаха Ю.Г.				Схема границ территорий объектов культурного наследия М 1:1000	ООО «Межевой земельный центр»

Формат А2

Краснодарский край, Динской район,
Нововеличковское сельское поселение

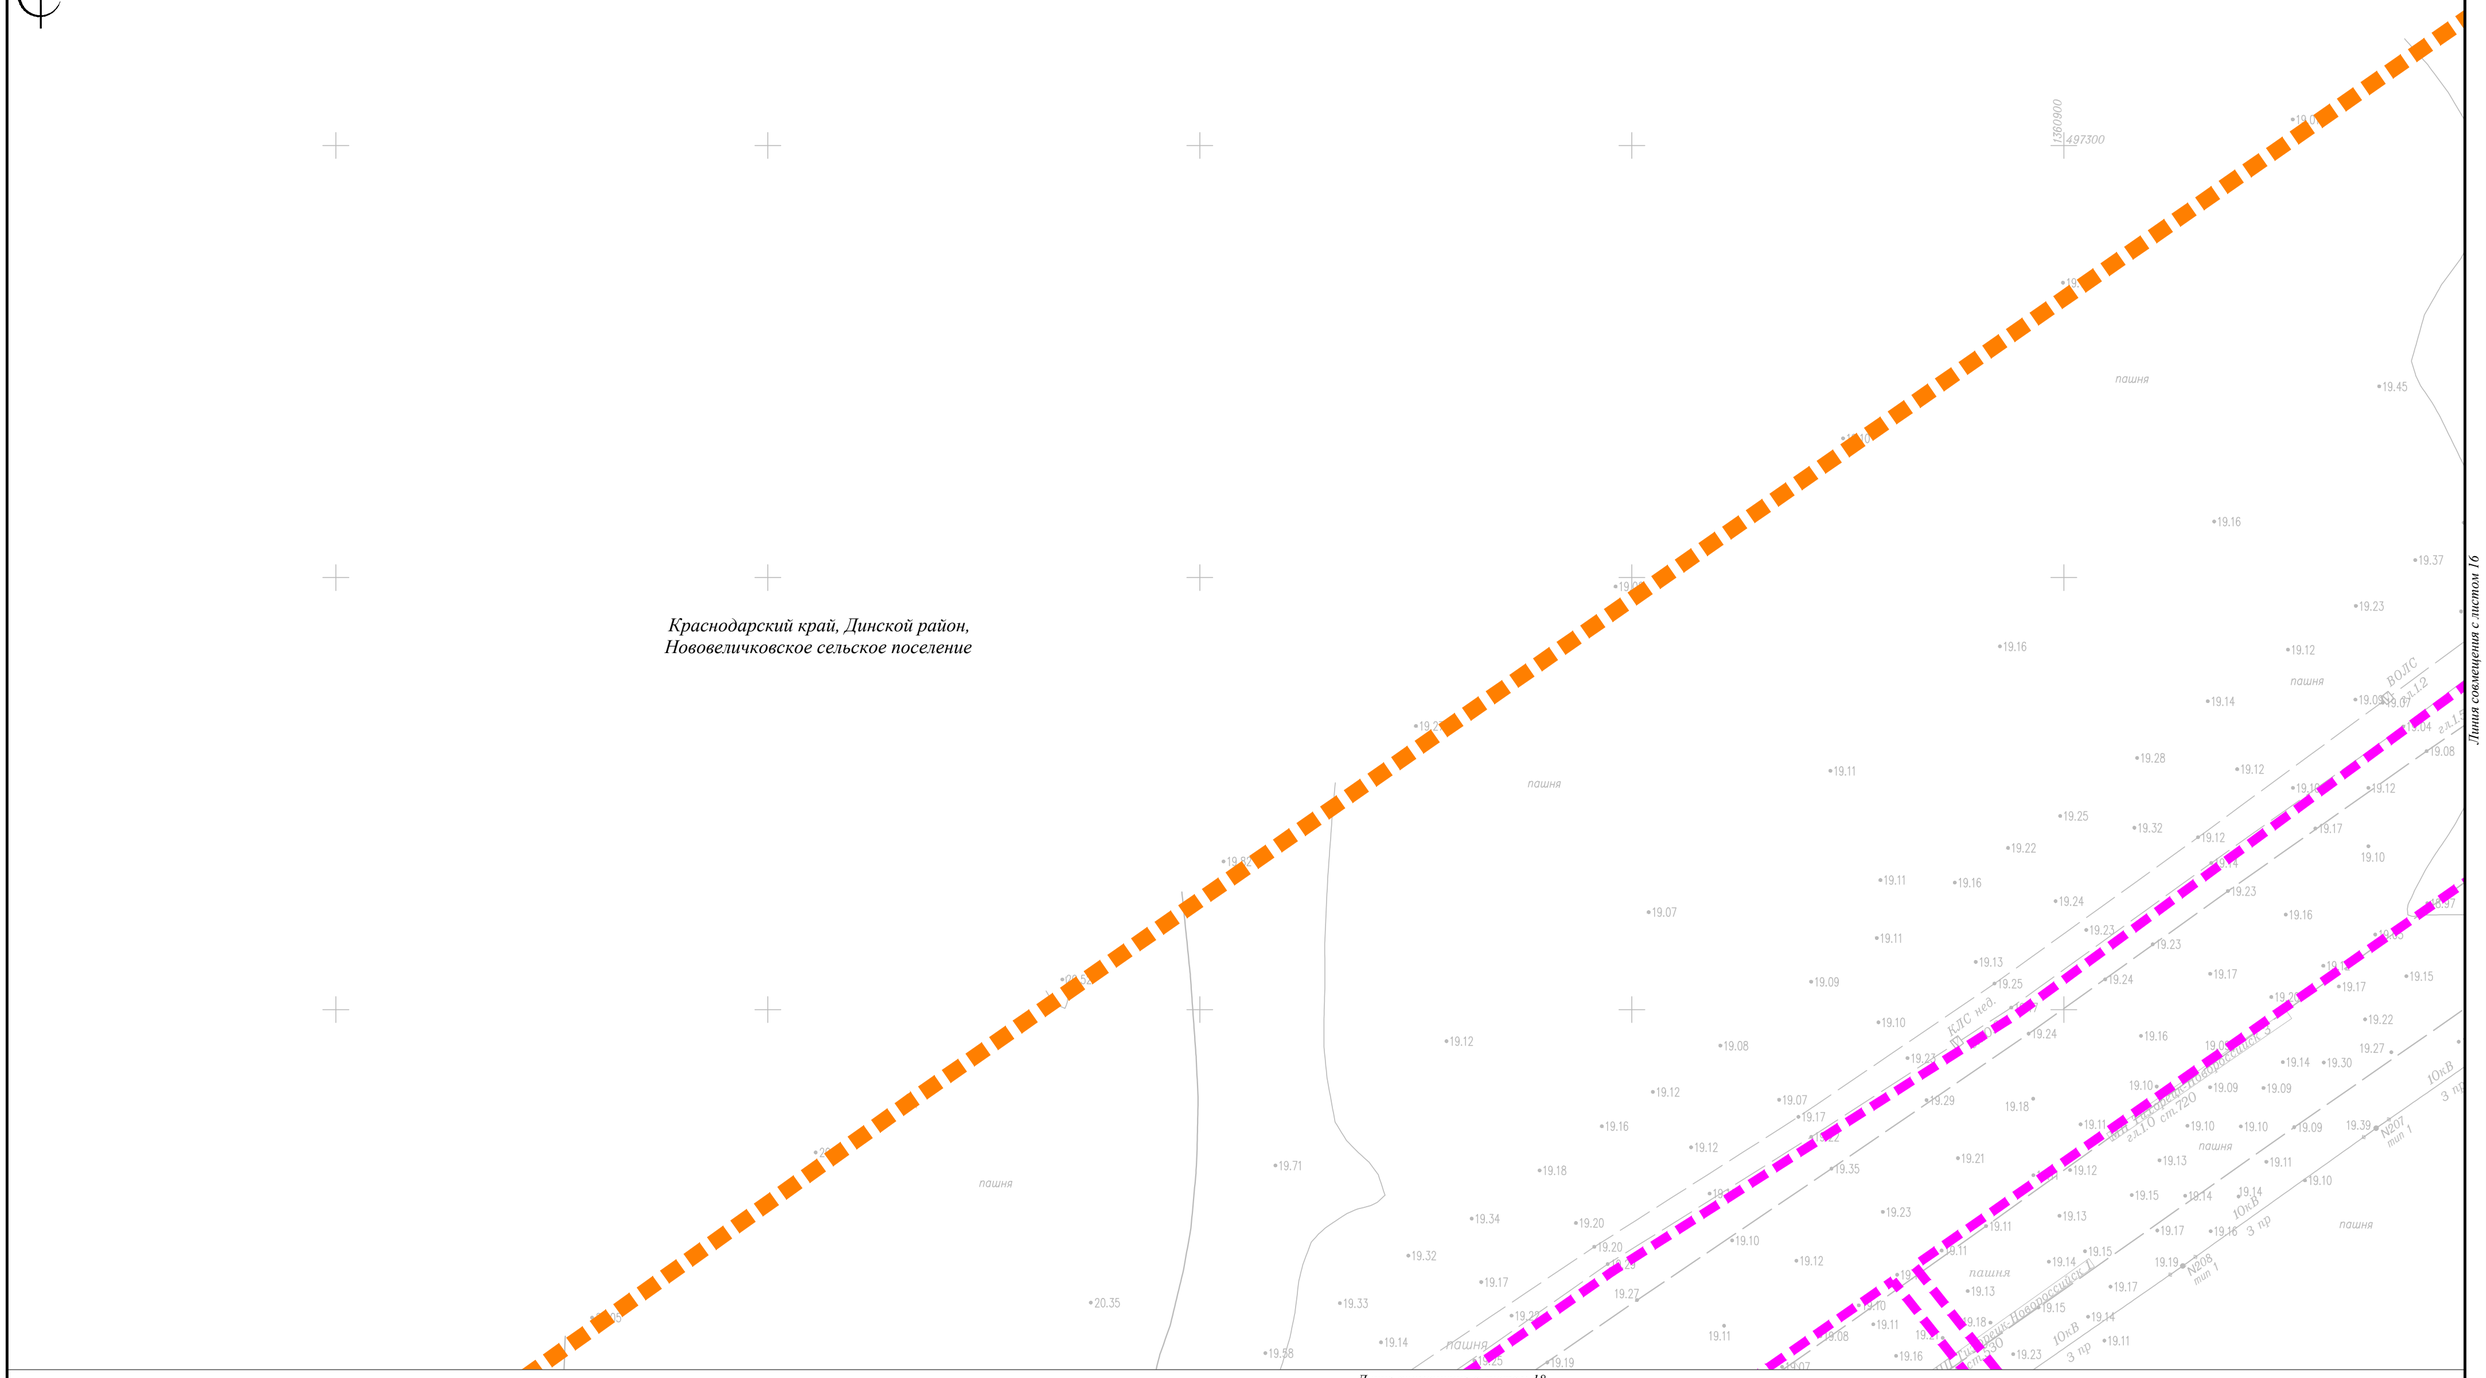
пашня
пашня
пашня

Линия совмещения с листом 15

Линия совмещения с листом 15

Краснодарский край, Динской район,
Нововеличковское сельское поселение

Изм.	Кол.уч.	Лист	N док.	Подп.	Дата	Краснодарский край, Динской район, Красноармейский район		
						«Магистральный трубопровод «Тихорецк-Новороссийск II» Ду800. Замена трубы: 128,55-130,00 км, 135,51-139,02 км. Ду800. Краснодарское РУМН. Реконструкция»		
Директор		Радомский В.В.				Заказчик: АО «Черномортранснефть»	Стадия	Лист 18 / Листов 20
Инженер		Рудомаха Ю.Г.				Схема границ территорий объектов культурного наследия М 1:1000	ООО «Межевой земельный центр»	

Формат А2

Краснодарский край, Динской район,
Нововеличковское сельское поселение

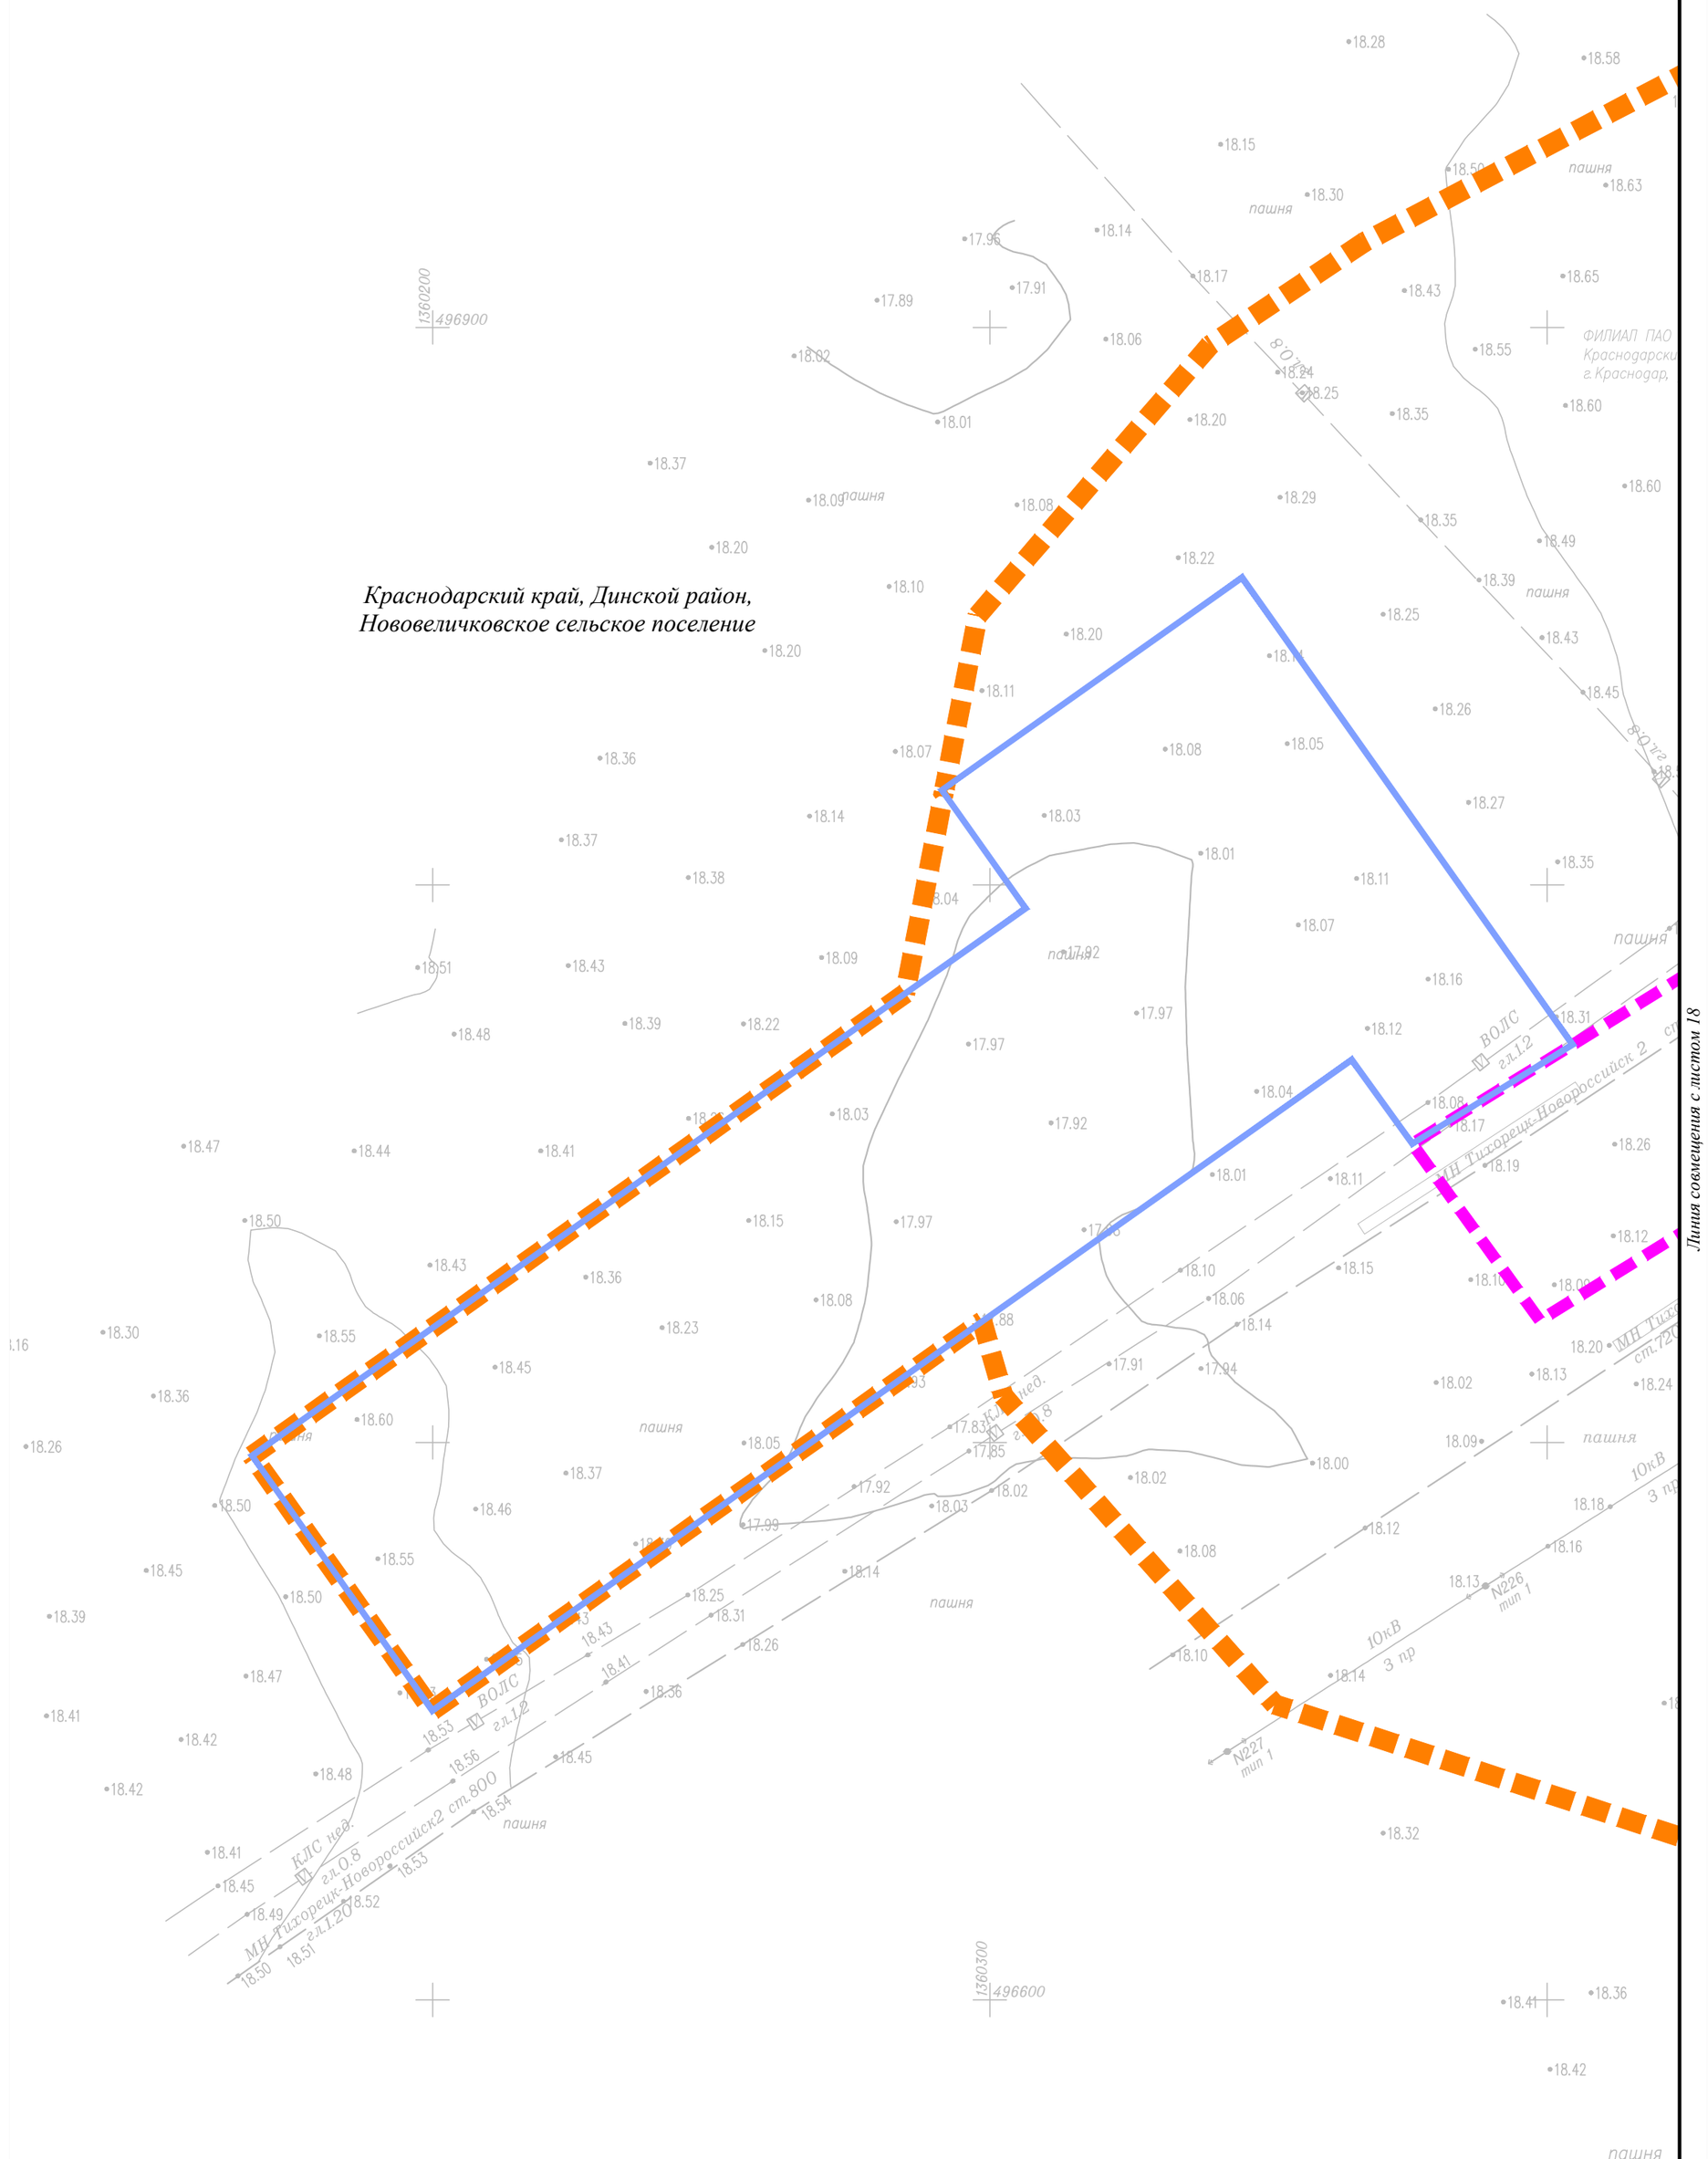

Линия совмещения с листом 18

						Краснодарский край, Динской район, Красноармейский район	
						«Магистральный трубопровод «Тихорецк-Новороссийск II» Ду800. Замена трубы: 128,55-130,00 км, 135,51-139,02 км. Ду800. Краснодарское РУМН. Реконструкция»	
Изм.	*Кол.уч.*	*Лист*	*N док.*	*Подп.*	*Дата*		
Директор		*Радомский В.В.*				*Заказчик: АО «Черномортранснефть»*	*Стадия* / *Лист* 19 / *Листов* 20
Инженер		*Рудомаха Ю.Г.*				*Схема границ территорий объектов культурного наследия М 1:1000*	*ООО «Межевой земельный центр»*

Формат А2

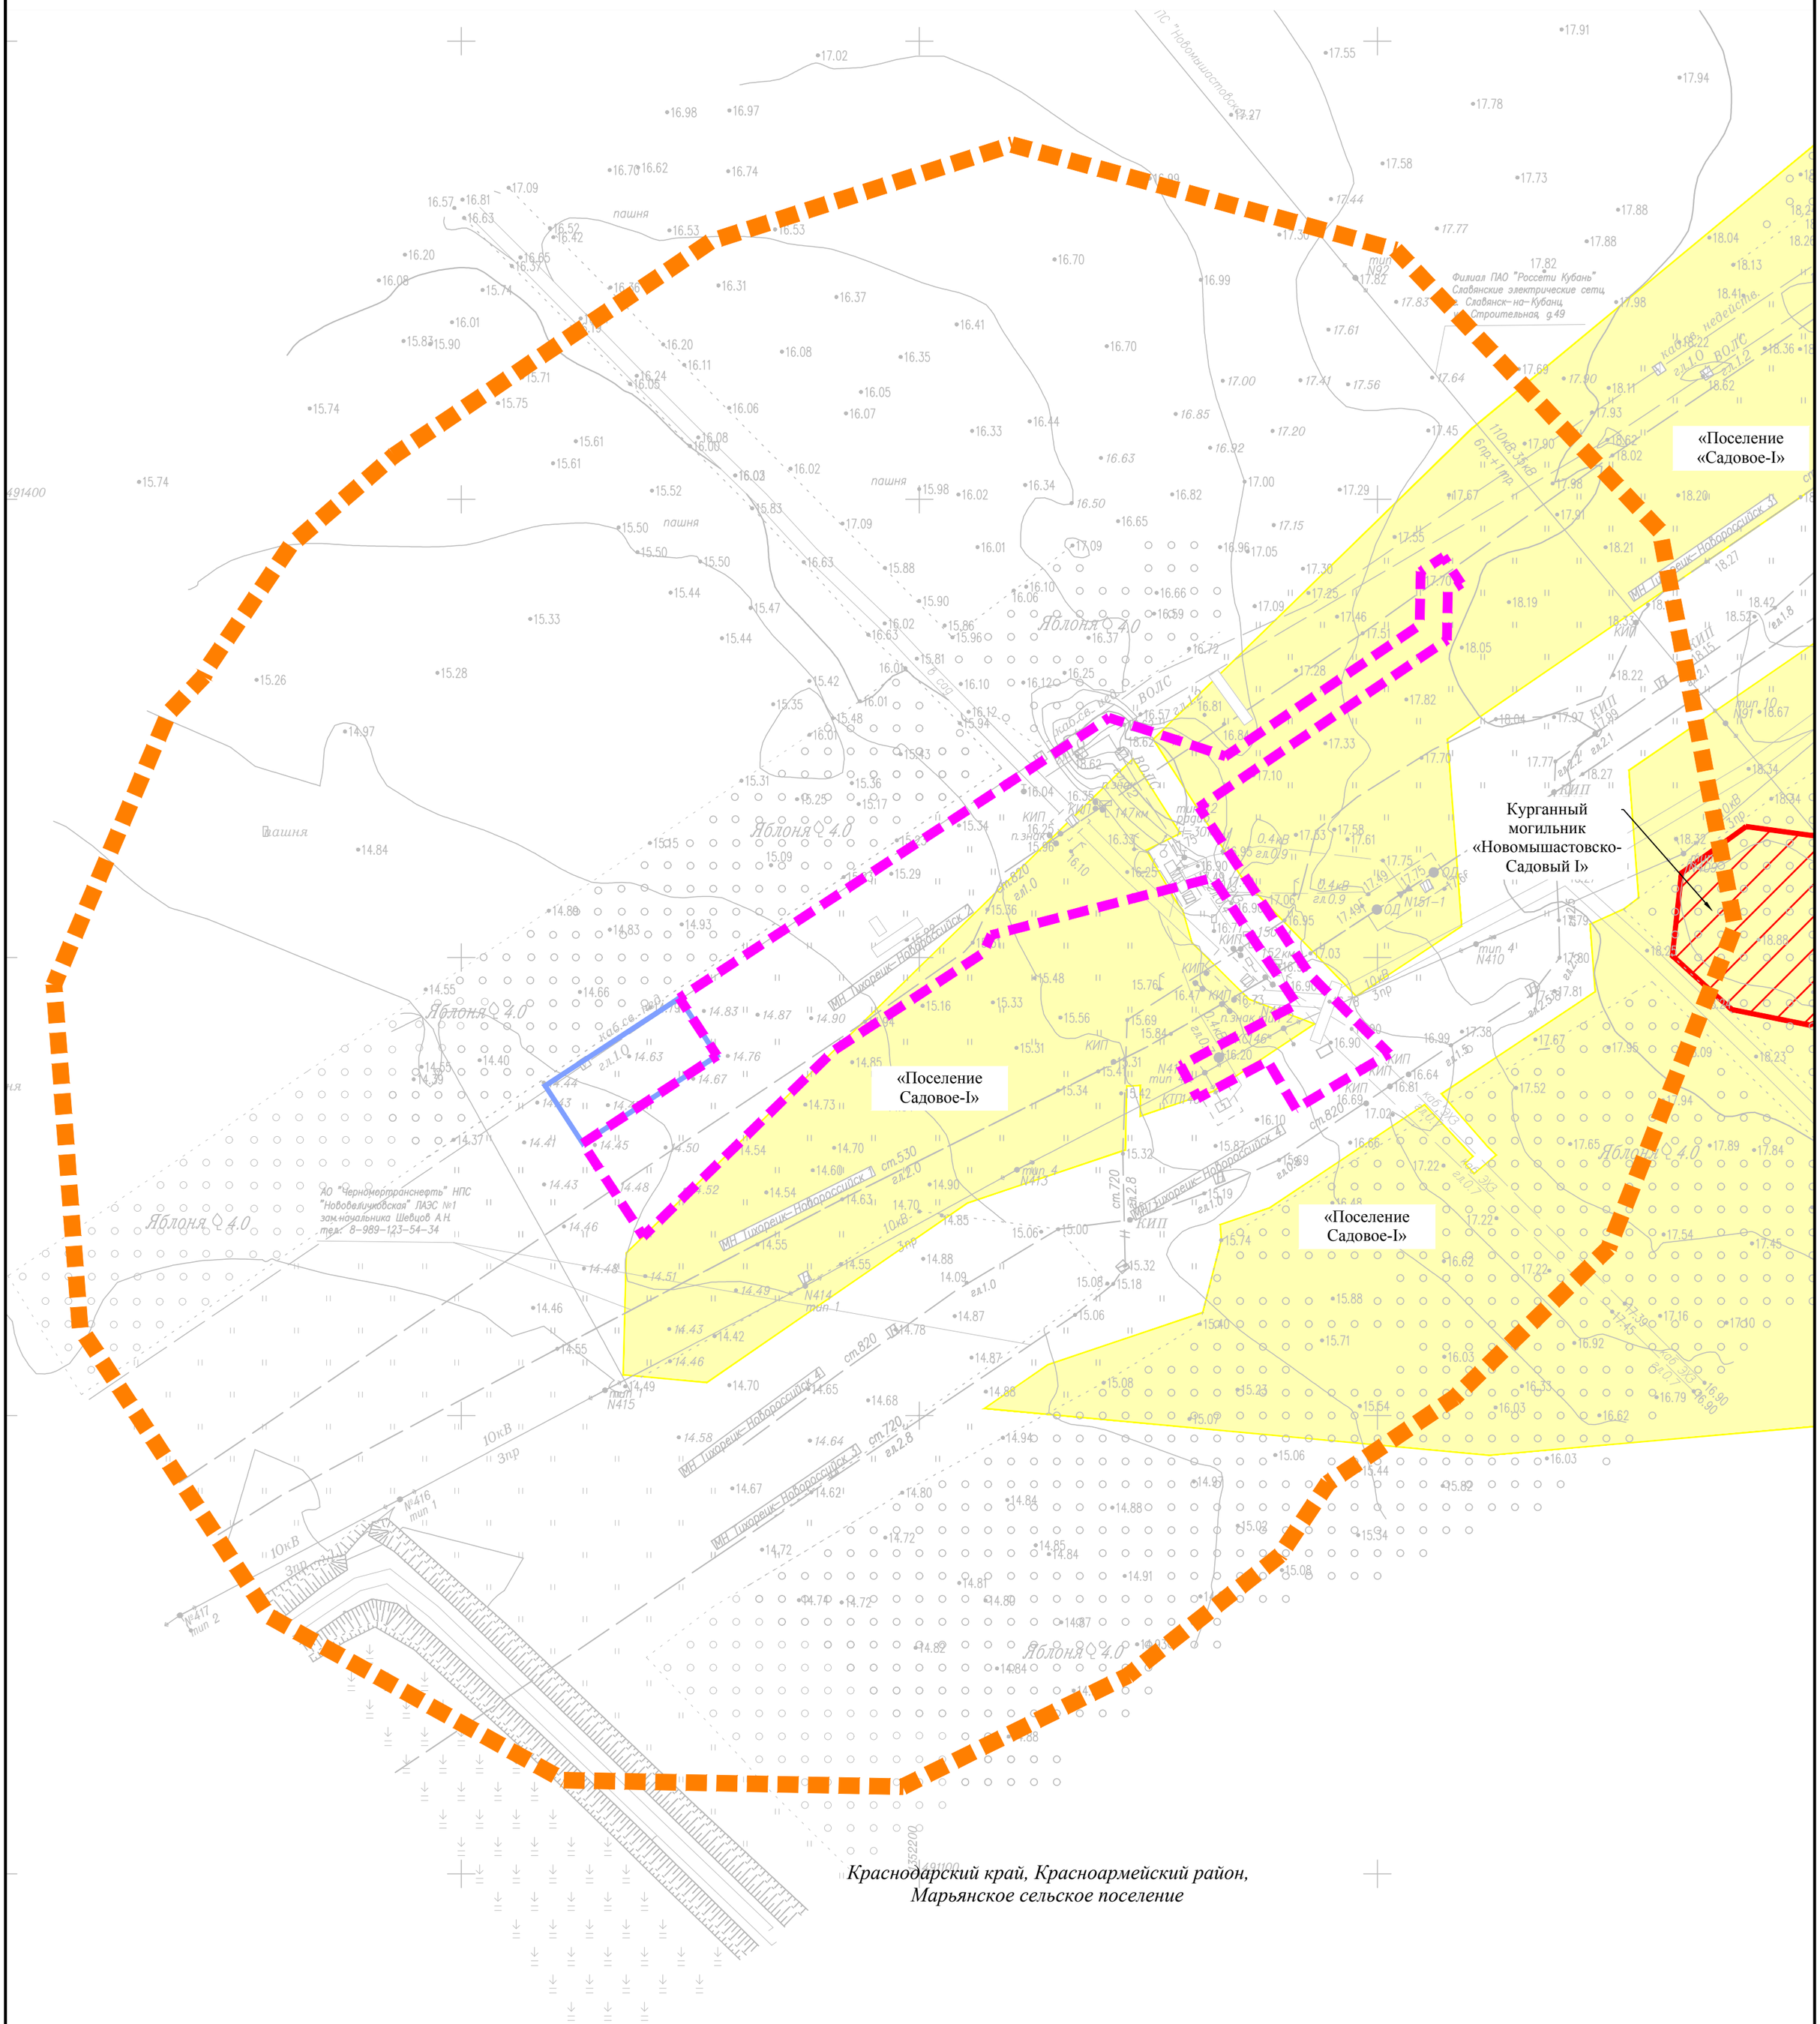

Краснодарский край, Красноармейский район, Марьянское сельское поселение

						Краснодарский край, Динской район, Красноармейский район	
						«Магистральный трубопровод «Тихорецк-Новороссийск II» Ду800. Замена трубы: 128,55-130,00 км, 135,51-139,02 км. Ду800. Краснодарское РУМН. Реконструкция»	
Изм.	*Кол.уч.*	*Лист*	*N док.*	*Подп.*	*Дата*		
Директор		*Радомский В.В.*				*Заказчик: АО «Черномортранснефть»*	*Стадия* / *Лист* 20 / *Листов* 20
Инженер		*Рудомаха Ю.Г.*				*Схема границ территорий объектов культурного наследия М 1:1000*	*ООО «Межевой земельный центр»*

Формат А2

Условные обозначения:

Граница муниципального образования и сельского поселения

Граница населенного пункта

Граница территории, в отношении которой осуществляется подготовка проекта планировки

Границы зон планируемого размещения линейного объекта

Границы зон планируемого размещения временных зданий и сооружений

Границы зон с особыми условиями использования территорий, установленные в соответствии с законодательством Российской Федерации (реестровый номер):

Охотничьи угодья:

- Охотничьи угодья Динской 1/23:07-11.2

- Охотничьи угодья Красноармейский 1/23:13-11.3

Зона минимальных расстояний до трубопровода (нефтепровода):

- Граница минимальных расстояний до магистрального нефтепровода «Магистральный нефтепровод «Тихорецк-Новороссийск-3»/23:00-6.1100
- Граница минимальных расстояний до магистрального нефтепровода «Магистральный трубопровод «Тихорецк-Новороссийск 11» Ду800 (7,938-237,28): для перекачки нефтепродуктов: общая протяженность 229,342 км., начальный пункт (НПС, км, ПК) Тихорецкая (0 км), конечный пункт (НПС, км, ПК) н/б «Грушовая» (237,280 км), назначение нежилое.»/23:00-6.1103
- Границы минимальных расстояний до магистрального нефтепровода "Магистральный трубопровод «Тихорецк-Новороссийск-1» Ду500 (13,08-242,396): для перекачки нефтепродуктов: общая протяженность 229,316 км., начальный пункт (НПС, км, ПК) Тихорецкая (0 км), конечный пункт (НПС, км, ПК) н/б «Грушовая» (242,396 км).»/23:00-6.1116

Охранная зона инженерных коммуникаций (нефтепровод)

- Охранная зона линейного сооружения магистрального трубопровода (линейная часть) на участке 1207-1495 км, литера 1/6, 1/7/23:07-6.640
- Охранная зона магистрального нефтепровода "Тихорецк-Новороссийск-2" Ду800 (7,938-237,28 км). Участок 127,2-127,4 км. КРУМН. Реконструкция, 23:47:0000000:3210/23:07-6.163
- Часть охранной зоны магистрального трубопровода "Тихорецк-Новороссийск-1,2"(лупинги)/23:00-6.141
- Границы части охранной зоны магистрального трубопровода "Тихорецк - Новороссийск-1" ДУ500 на территории Динского района/23:07-6.344
- Часть охранной зоны магистрального трубопровода "Проект-ЮГ". 1 этап. Реконструкция магистральных трубопроводов "Тихорецк-Новороссийск". Строительство лупингов для нефтепровода "Тихорецк-Новороссийск 3". Корректировка/23:13-6.933
- Границы части охранной зоны магистрального трубопровода "Тихорецк-Новороссийск-1" Ду500 на территории Красноармейского района/23:13-6.481
- Ггранницы части охранной зоны магистрального трубопровода "Тихорецк - Новороссийск-11" ДУ800 на территории Красноармейского района/23:13-6.639

Охранная зона инженерных сооружений (камера приема СОД):

- Границы охранной зоны "Камера приема СОД км.128, резервная нитка р.Понура", расположенной на территории Динского района/23:07-6.586
- Границы охранной зоны "Камера приема СОД км.133, резервная нитка р.Понура", расположенной на территории Динского района/23:07-6.621
- Границы охранной зоны "Камера приема СОД км.129, резервная нитка р.Понура лупинга 126-147 км.", расположенной на территории Динского района/23:07-6.77

Охранная зона линий и сооружений связи:

- Охранная зона объектов линий и сооружений связи АО "КТК-Р"/23:00-6.885
- Охранная зона Волоконно-оптической линии связи Самара-Тихорецк-Новороссийск 2-й ПК, участок УС Кузьмичи-УС Новороссийский в границах Динского района Краснодарского края/23:07-6.189
- Часть охранной зоны объекта: Кабельная линия связи "Тихорецк-Новороссийск". Назначение: линейно-кабельное сооружение связи. Инвентарный номер: 3839. Литер: 1/23:07-6.88
- Часть охранной зоны объекта: Кабельная линия связи "Тихорецк-Новороссийск". Назначение: линейно-кабельное сооружение связи. Инвентарный номер: 3839. Литер: 1/23:13-6.424
- Границы части охранной зоны волоконно-оптической линии связи Самара-Тихорецк-Новороссийск на территории муниципального образования Красноармейский район Краснодарского края/23:13-6.504

Охранная зона объекта "Отвод от магистральной ВОЛС к ПКУ 128,2 км МН "Тихорецк-Новороссийск"/23:07-6.2543

Охранная зона инженерных коммуникаций (объектов электросетевого хозяйства):

- Охранная зона "ВЛ 35 кВ "Нововеличковская-Воронцовская"/23:07-6.374

- Охранная зона ВЛ-10 кВ ТП НВ-11/23:07-6.707

- Охранная зона воздушной линии электропередач от линии ВЛ ПС 110/35/10 кВ «Нововеличковская» оп. №31, Р-164 и оп. №62, Р-185до КУ на 1373/ 1374 км/23:07-6.881

- Охранная зона ВЛ-110 кВ "ВНИИРИС - Новомышастовская"/23:00-6.84

- Охранная зона ВЛ-10 кВ ВЦ-7/23:43-6.908

- Охранная зона ВЛ-35 кВ "Марьянская - Н.Мышастовская"

Зона подтопления территории ст. Нововеличковская Нововеличковского сельского поселения Динского района Краснодарского края при половодьях и паводках р. Понура 1% обеспеченности/23:07-6.2336

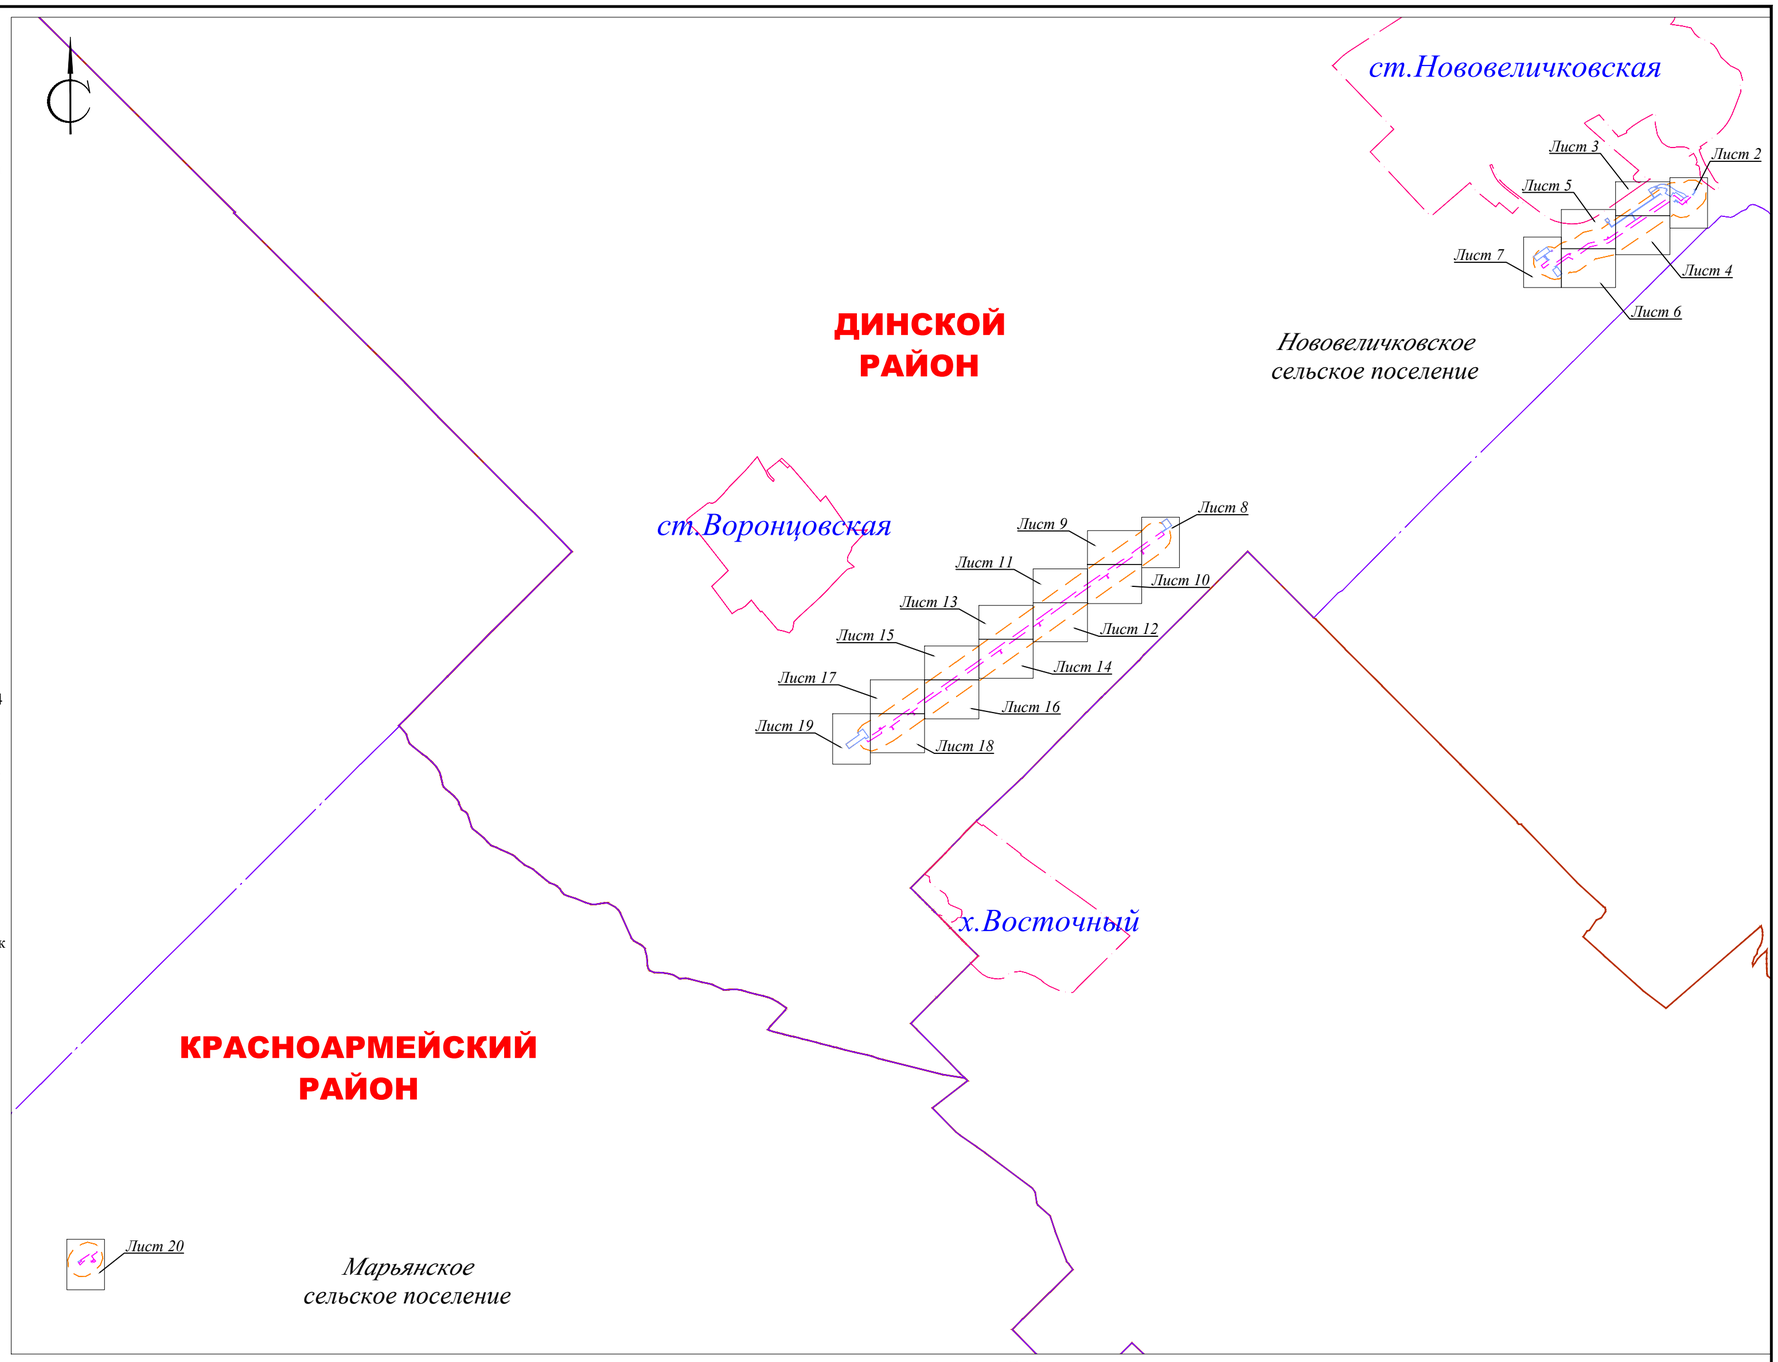

Условные обозначения:

Зона затопления территории ст. Нововеличковская Нововеличковского сельского поселения Динского района Краснодарского края при половодьях и паводках р. Понура 1% обеспеченности/23:07-6.1541

Водоохранная зона реки Понура/23:07-6.1109

Прибрежная защитная полоса реки Понура/23:07-6.913

Охранная зона с особыми условиями использования территории горного отвода "Прибрежно-Новотитаровский участок"/23:00-6.236

Границ зон с особыми условиями использования территорий, подлежащие установлению в связи с размещением линейных объектов:

Зона минимальных расстояний до магистрального трубопровода/перемычки (DN=1000 -150 м)

Охранная зона магистрального трубопровода/перемычки (25 м)

Охранная зона объектов электроэнергетики (кабельные линии, в том числе электрохимической защиты - 1 м, ВЛ 10кВ - 10 м)

Охранная зона линий и сооружений связи (2 м)

Примечание:

Границы зон планируемого размещения линейных объектов, подлежащих реконструкции в связи с изменением их местоположения, не отображены в связи с их отсутствием.

Границы зон с особыми условиями использования территорий, подлежащие установлению, изменению в связи с размещением линейных объектов, подлежащих реконструкции в связи с их переносом из зон планируемого размещения линейных объектов либо в границах зон планируемого размещения линейных объектов, не отображены в связи с их отсутствием.

Границы особо охраняемых природных территорий федерального, регионального и местного значения, границы лесничеств не отображены в связи с их отсутствием.

Границы лесничеств не отображены в связи с их отсутствием.

						Краснодарский край, Динской район, Красноармейский район	
						«Магистральный трубопровод «Тихорецк-Новороссийск II» Ду800. Замена трубы: 128,55-130,00 км, 135,51-139,02 км. Ду800. Краснодарское РУМН. Реконструкция»	
Изм.	*Кол.уч.*	*Лист*	*N док.*	*Подп.*	*Дата*		
Директор		*Радомский В.В.*				*Заказчик: АО «Черномортранснефть»*	*Стадия*: — / *Лист*: *1* / *Листов*: *20*
Инженер		*Рудомаха Ю.Г.*				*Схема границ зон с особыми условиями использования территорий, особо охраняемых природных территорий, лесничеств М 1:1000*	*ООО «Межевой земельный центр»*

Формат А2

ст. Нововеличковская

р.Шкура

23:00-6.1100

23:07-6.374

23:00-6.1116

23:07-6.189

23:00-6.885

23:07-6.621

23:07-11.2

23:07-6.344

23:07-6.1541

23:07-6.913

23:00-6.163

23:07-6.586

23:07-6.640

23:00-6.141

23:07-6.2336

23:00-6.236

23:07-6.1109

23:00-6.885

23:00-6.1103

Линия совмещения с листом 3

Краснодарский край, Динской район,
Нововеличковское сельское поселение

						Краснодарский край, Динской район, Красноармейский район
						«Магистральный трубопровод «Тихорецк-Новороссийск II» Ду800. Замена трубы: 128,55-130,00 км, 135,51-139,02 км. Ду800. Краснодарское РУМН. Реконструкция»
Изм.	Кол.уч.	Лист	N док.	Подп.	Дата	
Директор		Радомский В.В.				Заказчик: АО «Черномортранснефть»
						Стадия: — / Лист: 2 / Листов: 20
Инженер		Рудомаха Ю.Г.				Схема границ зон с особыми условиями использования территорий, особо охраняемых природных территорий, лесничеств М 1:1000
						ООО «Межевой земельный центр»

Формат А2

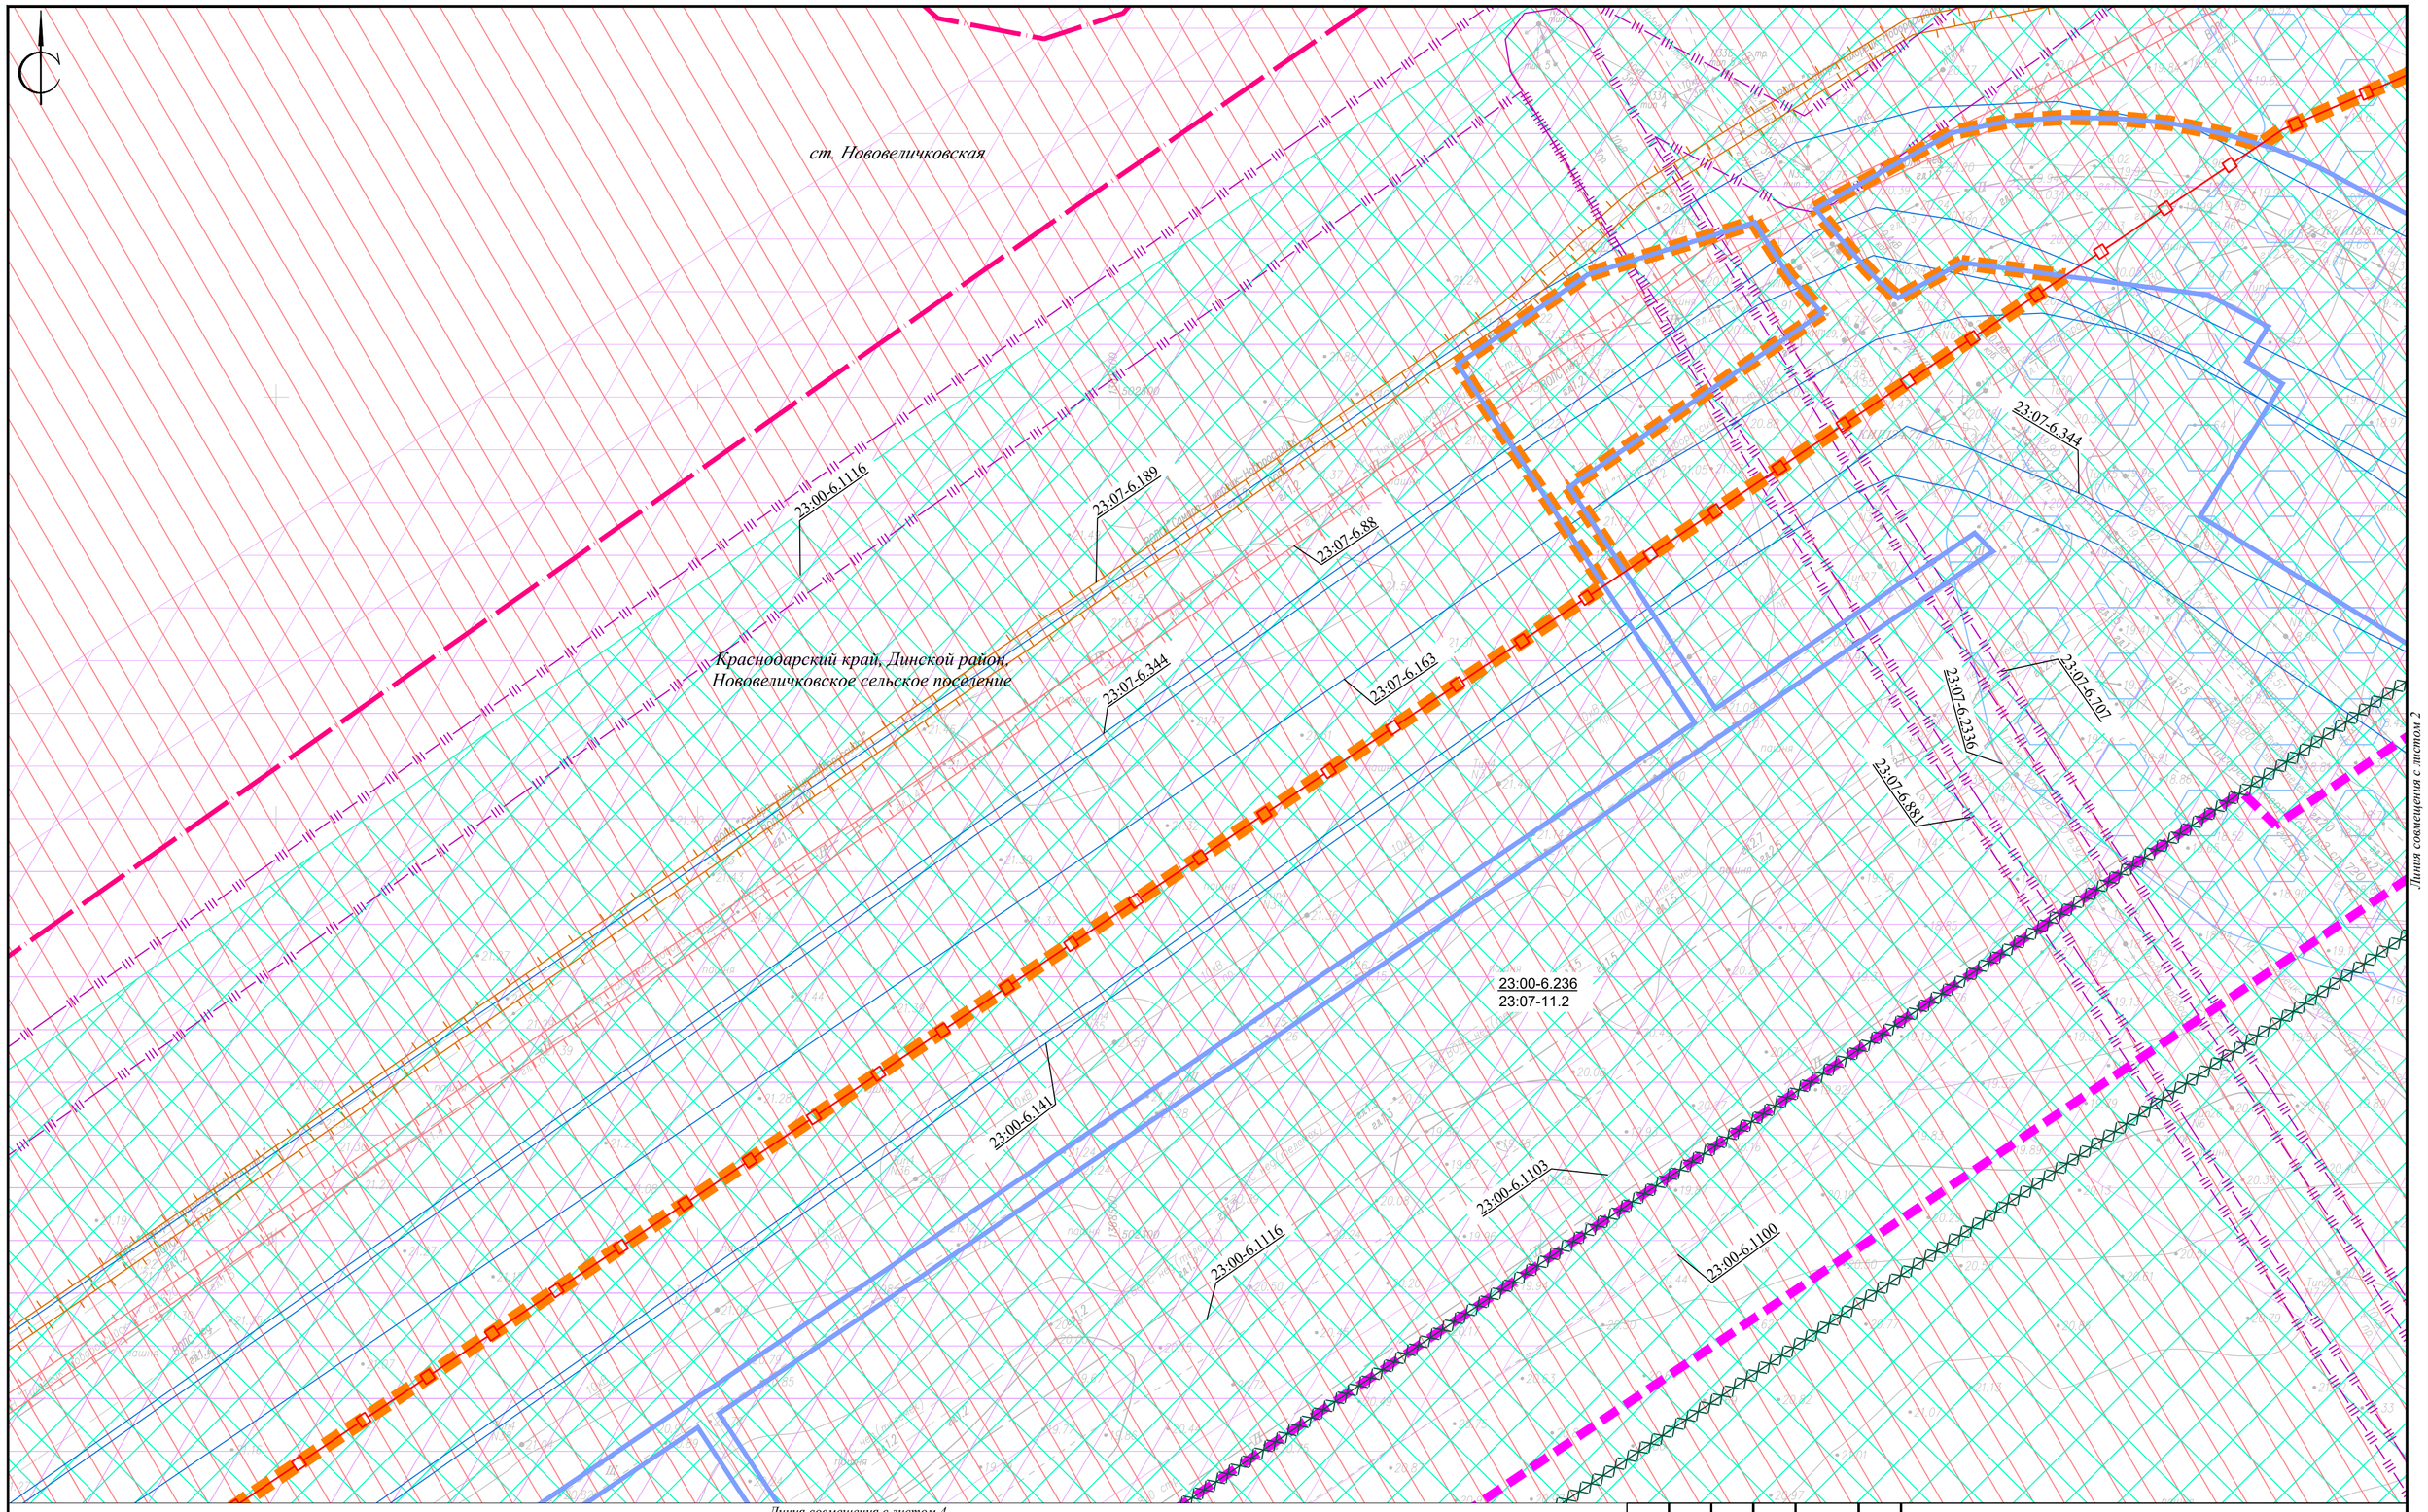

Изм.	Кол.уч.	Лист	N док.	Подп.	Дата	Краснодарский край, Динской район, Красноармейский район		
						«Магистральный трубопровод «Тихорецк-Новороссийск II» Ду800. Замена трубы: 128,55-130,00 км, 135,51-139,02 км. Ду800. Краснодарское РУМН. Реконструкция»		
Директор		Радомский В.В.				Заказчик: АО «Черномортранснефть»	Стадия	Лист 3 / Листов 20
Инженер		Рудомаха Ю.Г.				Схема границ зон с особыми условиями использования территорий, особо охраняемых природных территорий, лесничеств М 1:1000	ООО «Межевой земельный центр»	

Формат А2

Линия совмещения с листом 5

23:07-6.344

23:00-6.141

23:00-6.1116

23:07-6.2543

23:07-6.77

23:00-6.1103

23:00-6.1100

23:00-6.236
23:07-11.2

23:00-6.885

Краснодарский край, Динской район,
Нововеличковское сельское поселение

Изм.	Кол.уч.	Лист	N док.	Подп.	Дата	*Краснодарский край, Динской район, Красноармейский район*		
						«Магистральный трубопровод «Тихорецк-Новороссийск II» Ду800. Замена трубы: 128,55-130,00 км, 135,51-139,02 км. Ду800. Краснодарское РУМН. Реконструкция»		
Директор		*Радомский В.В.*				*Заказчик: АО «Черномортранснефть»*	*Стадия*	*Лист* 4 / *Листов* 20
Инженер		*Рудомаха Ю.Г.*				*Схема границ зон с особыми условиями использования территорий, особо охраняемых природных территорий, лесничеств М 1:1000*	*ООО «Межевой земельный центр»*	

Формат А2

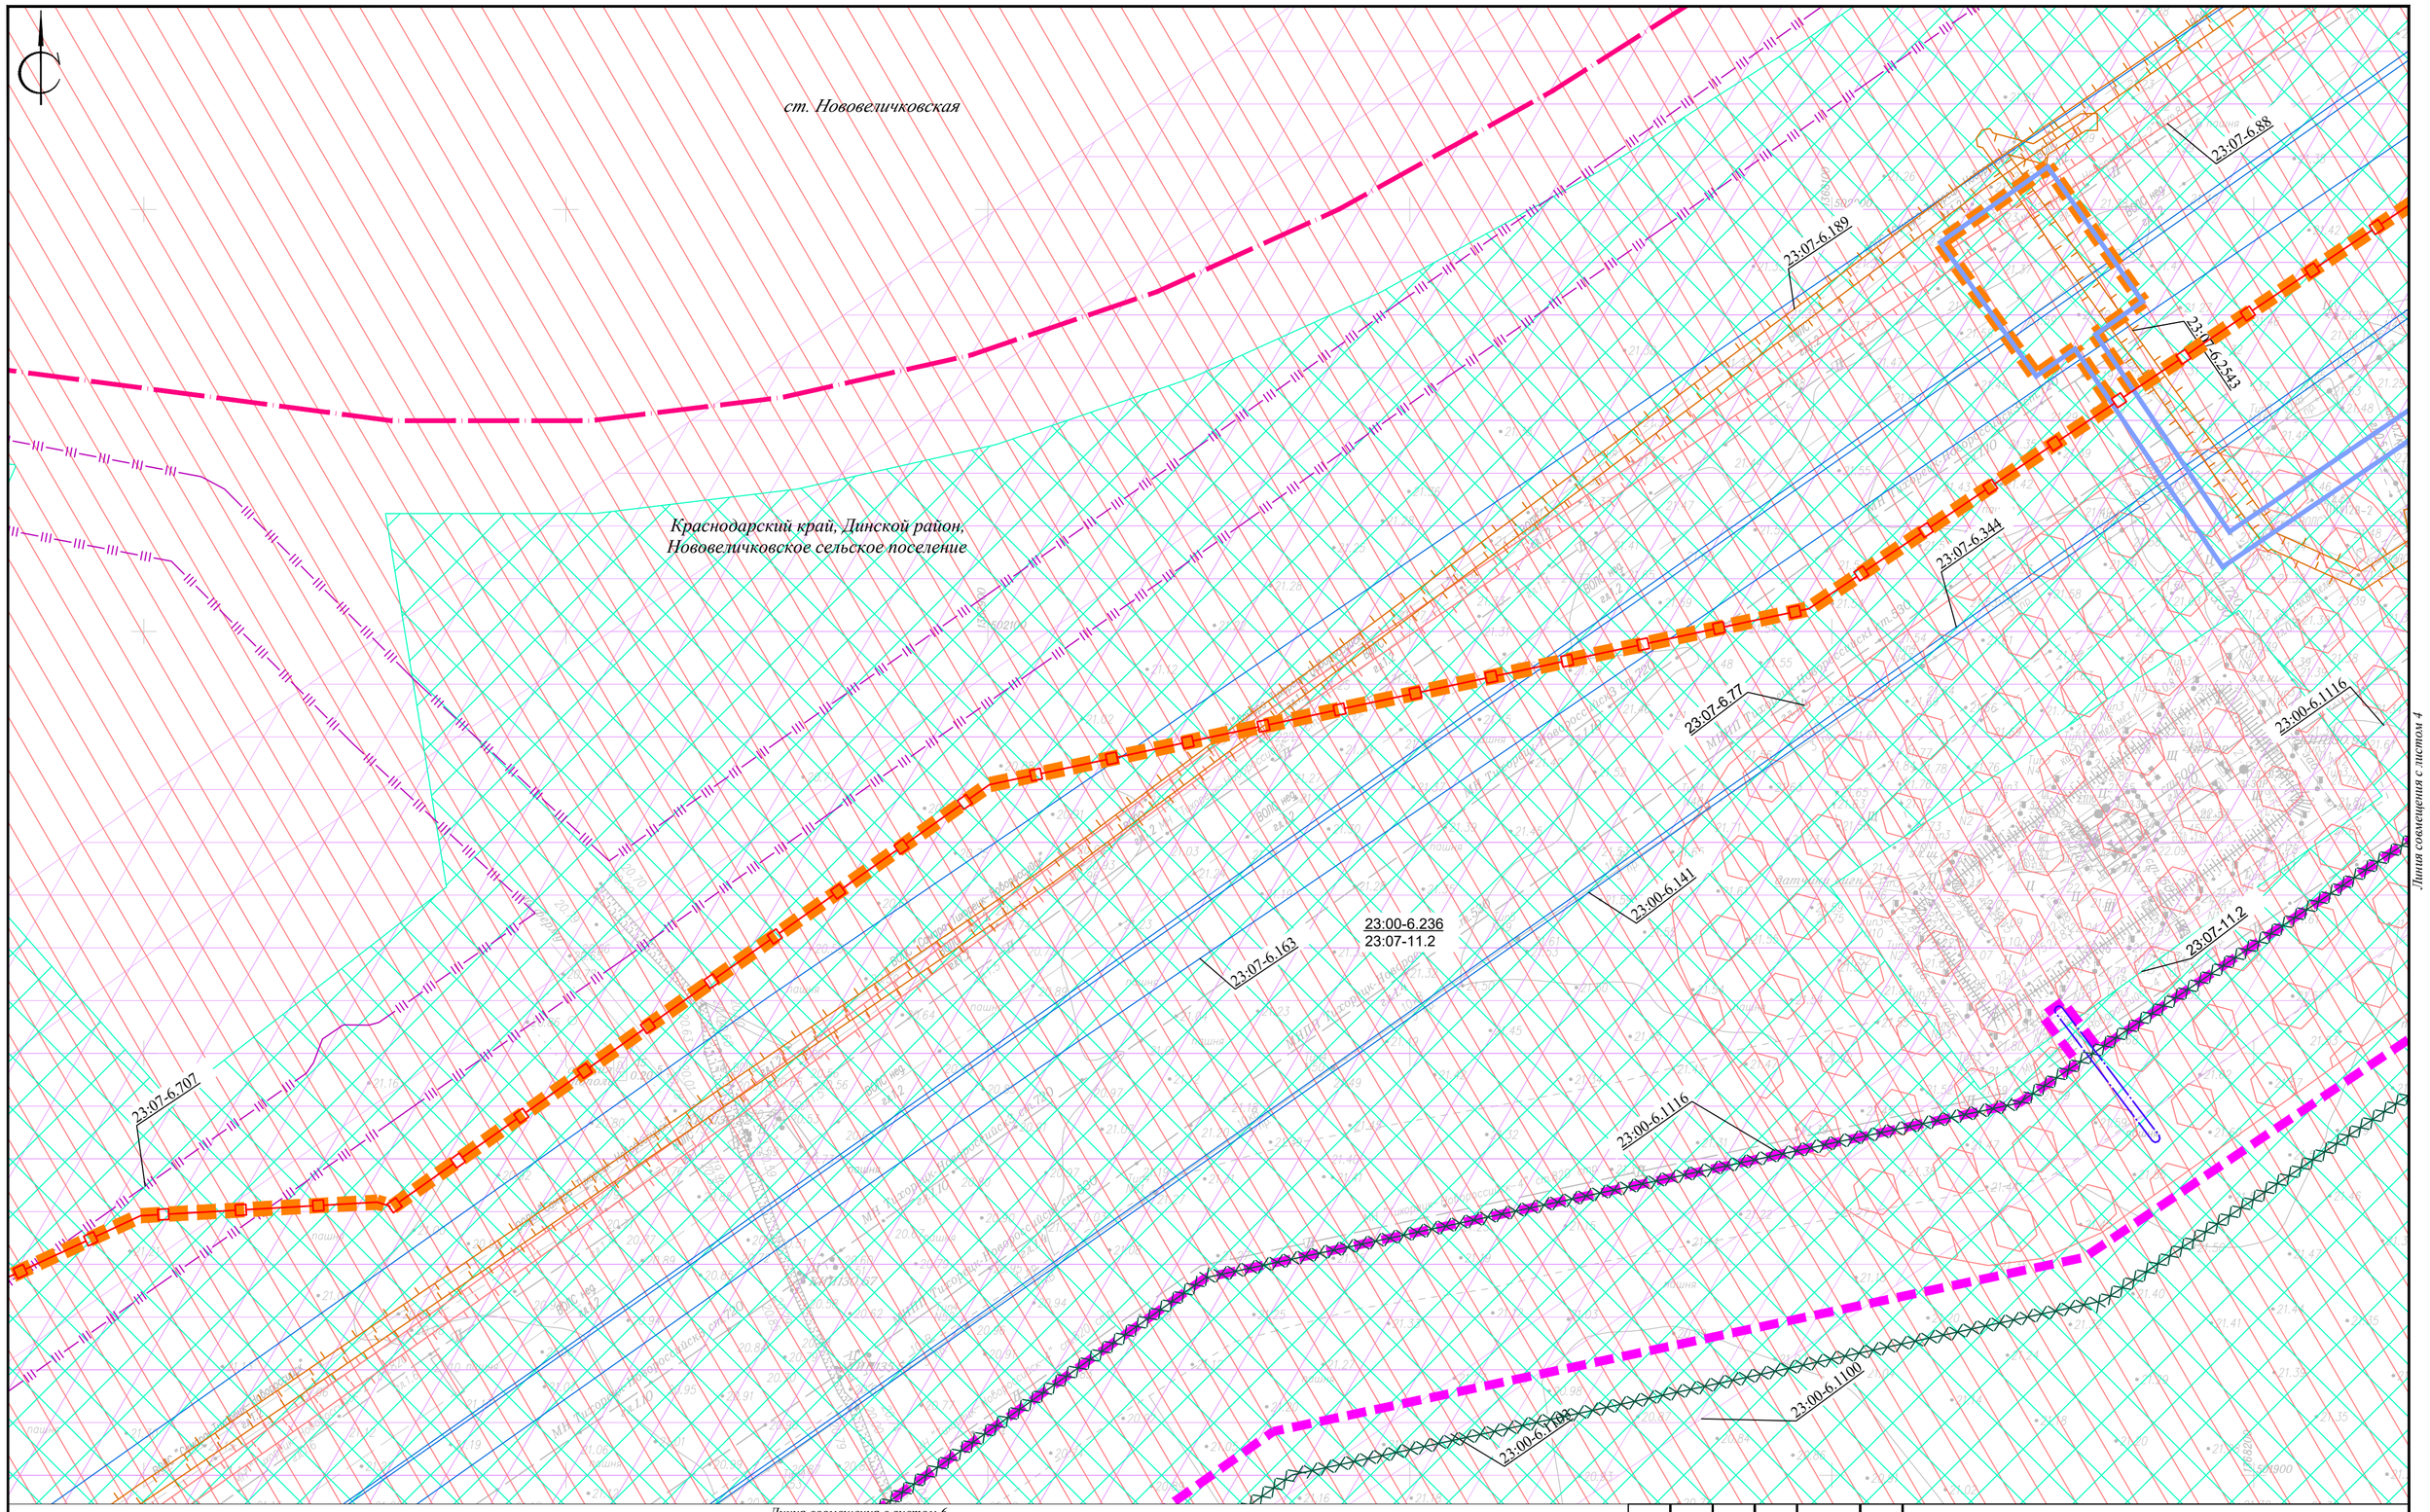

Изм.	Кол.уч.	Лист	N док.	Подп.	Дата	Краснодарский край, Динской район, Красноармейский район		
						«Магистральный трубопровод «Тихорецк-Новороссийск II» Ду800. Замена трубы: 128,55-130,00 км, 135,51-139,02 км. Ду800. Краснодарское РУМН. Реконструкция»		
Директор		Радомский В.В.				Заказчик: АО «Черномортранснефть»	Стадия	Лист 5 / Листов 20
Инженер		Рудомаха Ю.Г.				Схема границ зон с особыми условиями использования территорий, особо охраняемых природных территорий, лесничеств М 1:1000	ООО «Межевой земельный центр»	

Формат А2

Линия совмещения с листом 5

Линия совмещения с листом 7

Линия совмещения с листом 4

23:07-6.88

23:07-6.163

23:00-6.141

23:00-6.1103

23:07-6.344

23:00-6.236

23:07-11.2

23:07-6.640

23:00-6.1116

23:00-6.885

23:00-6.1100

Краснодарский край, Динской район,
Нововеличковское сельское поселение

							Краснодарский край, Динской район, Красноармейский район
							«Магистральный трубопровод «Тихорецк-Новороссийск II» Ду800. Замена трубы: 128,55-130,00 км, 135,51-139,02 км. Ду800. Краснодарское РУМН. Реконструкция»
Изм.	*Кол.уч.*	*Лист*	*N док.*	*Подп.*	*Дата*		
Директор		*Радомский В.В.*				*Заказчик: АО «Черномортранснефть»*	*Стадия* / *Лист* 6 / *Листов* 20
Инженер		*Рудомаха Ю.Г.*				*Схема границ зон с особыми условиями использования территорий, особо охраняемых природных территорий, лесничеств М 1:1000*	*ООО «Межевой земельный центр»*

Формат А2

Краснодарский край, Динской район,
Нововеличковское сельское поселение

23:00-6.1100

23:07-6.189

23:00-6.236

23:07-11.2

23:07-6.88

23:07-6.707

23:07-6.163

23:00-6.141

23:07-6.344

23:00-6.1116

23:00-6.1103

23:07-6.640

23:00-6.885

Линия совмещения с листом 6

						Краснодарский край, Динской район, Красноармейский район	
						«Магистральный трубопровод «Тихорецк-Новороссийск II» Ду800. Замена трубы: 128,55-130,00 км, 135,51-139,02 км. Ду800. Краснодарское РУМН. Реконструкция»	
Изм.	*Кол.уч.*	*Лист*	*N док.*	*Подп.*	*Дата*		
Директор		*Радомский В.В.*				*Заказчик: АО «Черномортранснефть»*	*Стадия* / *Лист* 7 / *Листов* 20
Инженер		*Рудомаха Ю.Г.*				*Схема границ зон с особыми условиями использования территорий, особо охраняемых природных территорий, лесничеств М 1:1000*	*ООО «Межевой земельный центр»*

Формат А2

23:00-6.1100

23:00-6.236
23:07-11.2

23:00-6.1116

23:07-6.88

23:07-6.344

23:07-6.163

23:00-6.141

23:00-6.1103

Линия совмещения с листом 6

Краснодарский край, Динской район,
Нововеличковское сельское поселение

						Краснодарский край, Динской район, Красноармейский район
						«Магистральный трубопровод «Тихорецк-Новороссийск II» Ду800. Замена трубы: 128,55-130,00 км, 135,51-139,02 км. Ду800. Краснодарское РУМН. Реконструкция»
Изм.	*Кол.уч.*	*Лист*	*N док.*	*Подп.*	*Дата*	
Директор		*Радомский В.В.*				*Заказчик: АО «Черномортранснефть»*
Инженер		*Рудомаха Ю.Г.*				*Схема границ зон с особыми условиями использования территорий, особо охраняемых природных территорий, лесничеств М 1:1000*

Стадия	*Лист*	*Листов*
	8	*20*

ООО «Межевой земельный центр»

Формат А2

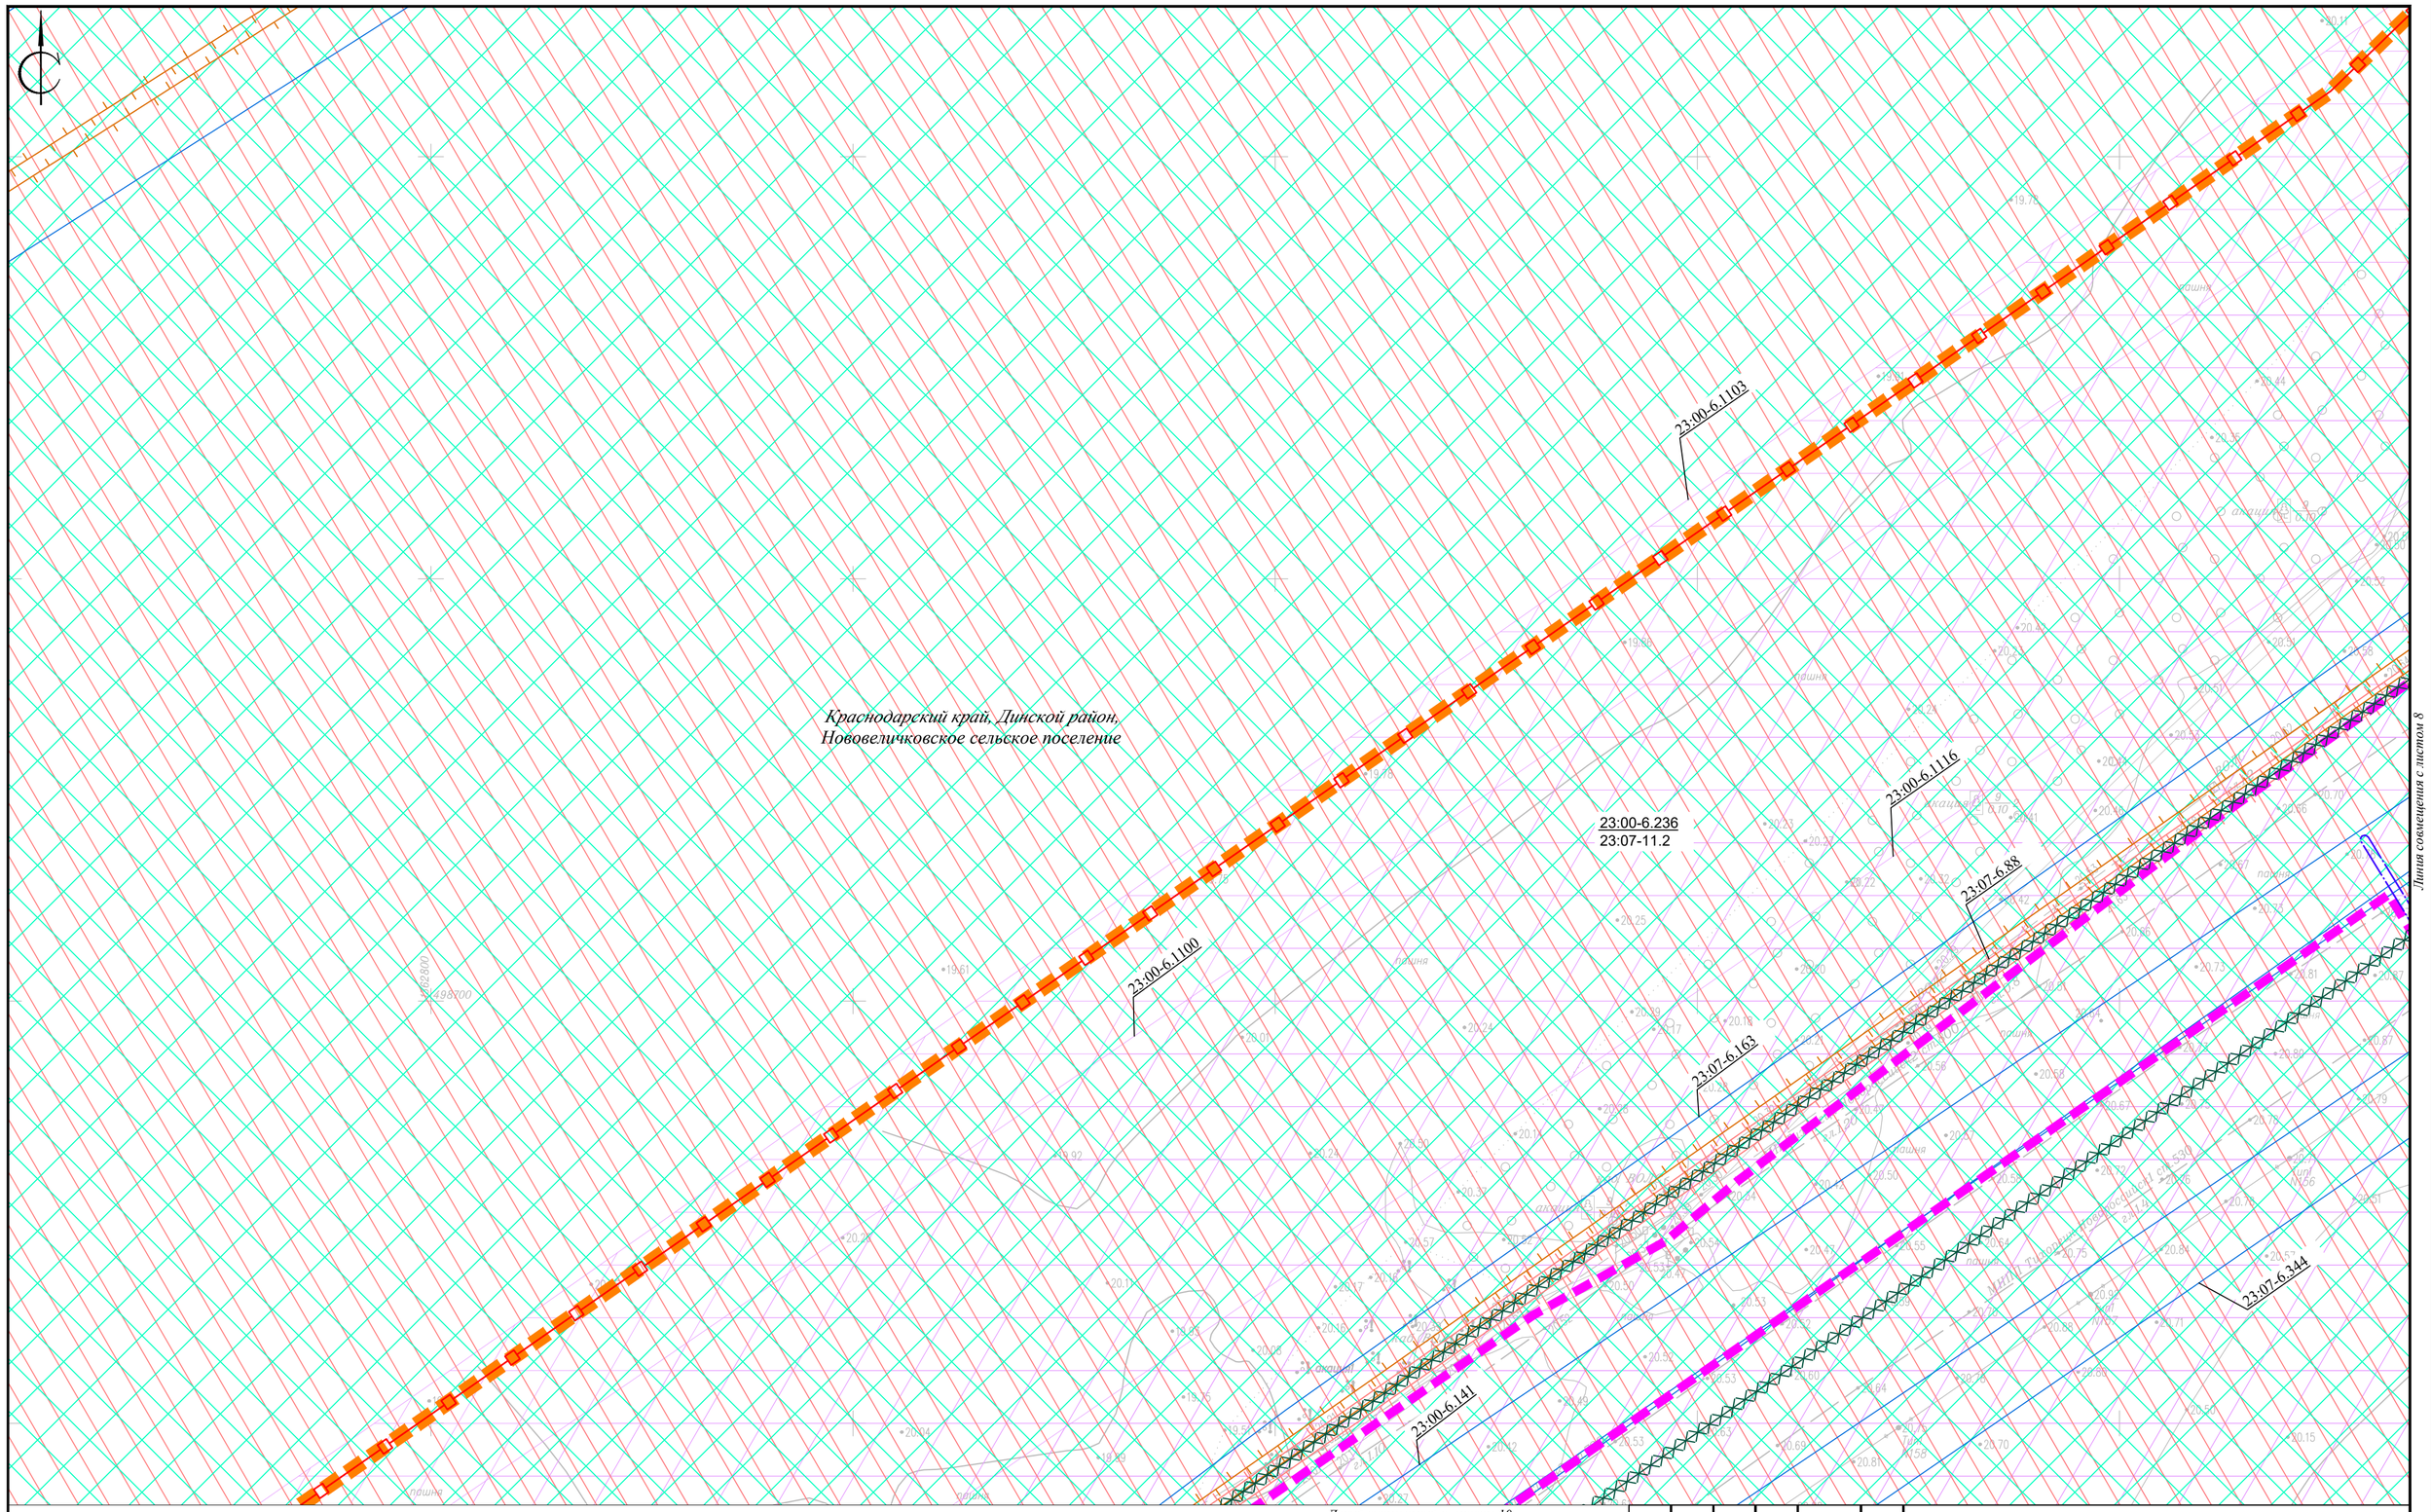

Линия совмещения с листом 10

Линия совмещения с листом 8

						Краснодарский край, Динской район, Красноармейский район
						«Магистральный трубопровод «Тихорецк-Новороссийск II» Ду800. Замена трубы: 128,55-130,00 км, 135,51-139,02 км. Ду800. Краснодарское РУМН. Реконструкция»
Изм.	Кол.уч.	Лист	N док.	Подп.	Дата	
Директор		Радомский В.В.				Заказчик: АО «Черномортранснефть»
Инженер		Рудомаха Ю.Г.				Схема границ зон с особыми условиями использования территорий, особо охраняемых природных территорий, лесничеств М 1:1000

Стадия	Лист	Листов
	9	20

ООО «Межевой земельный центр»

Формат А2

Линия совмещения с листом 9

Линия совмещения с листом 8

23:00-6.1116

23:07-6.88

23:07-6.163

23:07-6.344

23:00-6.141

23:00-6.1103

23:00-6.1100

23:00-6.236
23:07-11.2

Краснодарский край, Динской район,
Нововеличковское сельское поселение

						Краснодарский край, Динской район, Красноармейский район	
						«Магистральный трубопровод «Тихорецк-Новороссийск II» Ду800. Замена трубы: 128,55-130,00 км, 135,51-139,02 км. Ду800. Краснодарское РУМН. Реконструкция»	
Изм.	Кол.уч.	Лист	N док.	Подп.	Дата		
Директор		Радомский В.В.				Заказчик: АО «Черномортранснефть»	Стадия: — / Лист: 10 / Листов: 20
Инженер		Рудомаха Ю.Г.				Схема границ зон с особыми условиями использования территорий, особо охраняемых природных территорий, лесничеств М 1:1000	ООО «Межевой земельный центр»

Формат А2

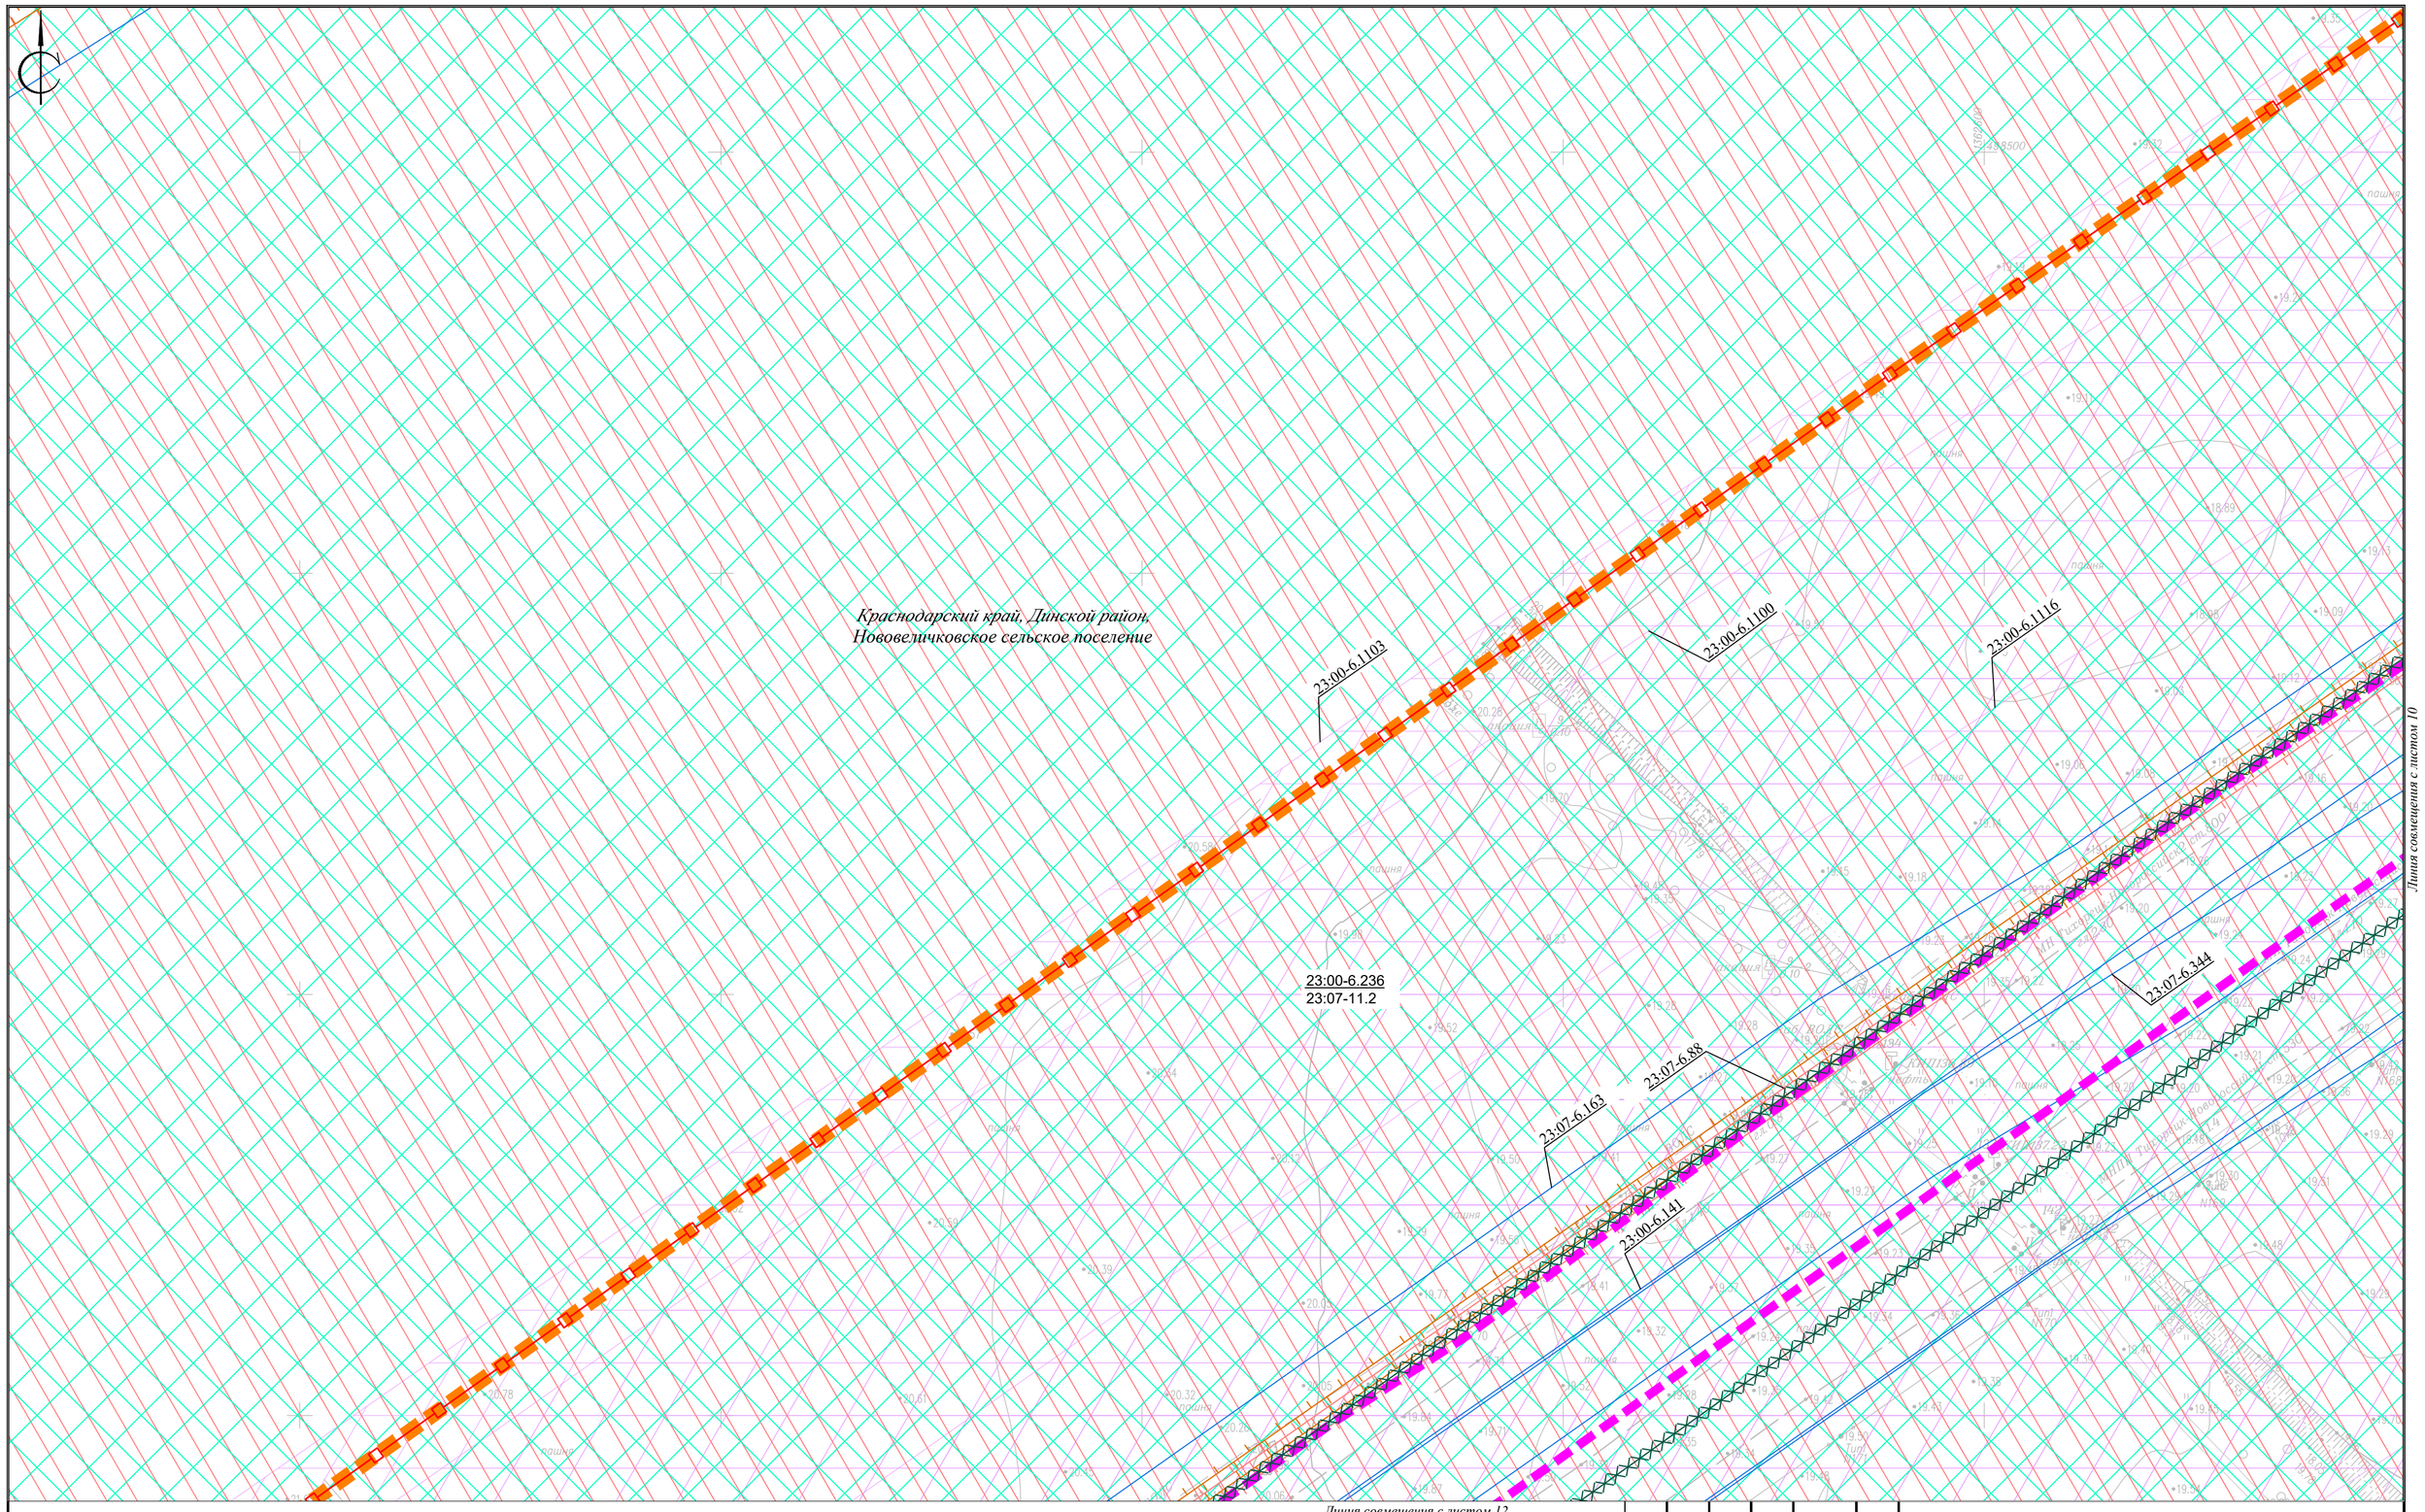

Изм.	Кол.уч.	Лист	N док.	Подп.	Дата	
						Краснодарский край, Динской район, Красноармейский район
						«Магистральный трубопровод «Тихорецк-Новороссийск II» Ду800. Замена трубы: 128,55-130,00 км, 135,51-139,02 км. Ду800. Краснодарское РУМН. Реконструкция»
Директор		Радомский В.В.				Заказчик: АО «Черномортранснефть»
Инженер		Рудомаха Ю.Г.				Схема границ зон с особыми условиями использования территорий, особо охраняемых природных территорий, лесничеств М 1:1000

Стадия	Лист	Листов
	11	20

ООО «Межевой земельный центр»

Формат А2

Линия совмещения с листом 11

Линия совмещения с листом 13

23:00-6.1116

23:07-6.163

23:07-6.88

23:00-6.141

23:07-6.344

23:00-6.1103

23:00-6.236
23:07-11.2

23:00-6.1100

Краснодарский край, Динской район,
Нововеличковское сельское поселение

Изм.	Кол.уч.	Лист	N док.	Подп.	Дата	Краснодарский край, Динской район, Красноармейский район		
						«Магистральный трубопровод «Тихорецк-Новороссийск II» Ду800. Замена трубы: 128,55-130,00 км, 135,51-139,02 км. Ду800. Краснодарское РУМН. Реконструкция»		
Директор		Радомский В.В.				Заказчик: АО «Черномортранснефть»	Стадия	Лист 12 / Листов 20
Инженер		Рудомаха Ю.Г.				Схема границ зон с особыми условиями использования территорий, особо охраняемых природных территорий, лесничеств М 1:1000	ООО «Межевой земельный центр»	

Формат А2

Краснодарский край, Динской район,
Нововеличковское сельское поселение

23:00-6.1103

23:00-6.1116

23:07-6.88

23:00-6.236
23:07-11.2

23:00-6.1100

23:07-6.163

23:07-6.344

23:00-6.141

Линия совмещения с листом 12

Линия совмещения с листом 14

						Краснодарский край, Динской район, Красноармейский район
						«Магистральный трубопровод «Тихорецк-Новороссийск II» Ду800. Замена трубы: 128,55-130,00 км, 135,51-139,02 км. Ду800. Краснодарское РУМН. Реконструкция»
Изм.	*Кол.уч.*	*Лист*	*N док.*	*Подп.*	*Дата*	
Директор		*Радомский В.В.*				*Заказчик: АО «Черномортранснефть»*
Инженер		*Рудомаха Ю.Г.*				*Схема границ зон с особыми условиями использования территорий, особо охраняемых природных территорий, лесничеств М 1:1000*

Стадия	*Лист*	*Листов*
	13	*20*

ООО «Межевой земельный центр»

Формат А2

Линия совмещения с листом 13

Линия совмещения с листом 15

23:00-6.1116

23:07-6.163

23:07-6.344

23:00-6.141

23:07-6.88

23:00-6.1100

23:00-6.1103

23:00-6.236
23:07-11.2

Краснодарский край, Динской район,
Нововеличковское сельское поселение

						Краснодарский край, Динской район, Красноармейский район	
						«Магистральный трубопровод «Тихорецк-Новороссийск II» Ду800. Замена трубы: 128,55-130,00 км, 135,51-139,02 км. Ду800. Краснодарское РУМН. Реконструкция»	
Изм.	Кол.уч.	Лист	N док.	Подп.	Дата		
Директор		Радомский В.В.				Заказчик: АО «Черномортранснефть»	Стадия: — / Лист: 14 / Листов: 20
Инженер		Рудомаха Ю.Г.				Схема границ зон с особыми условиями использования территорий, особо охраняемых природных территорий, лесничеств М 1:1000	ООО «Межевой земельный центр»

Формат А2

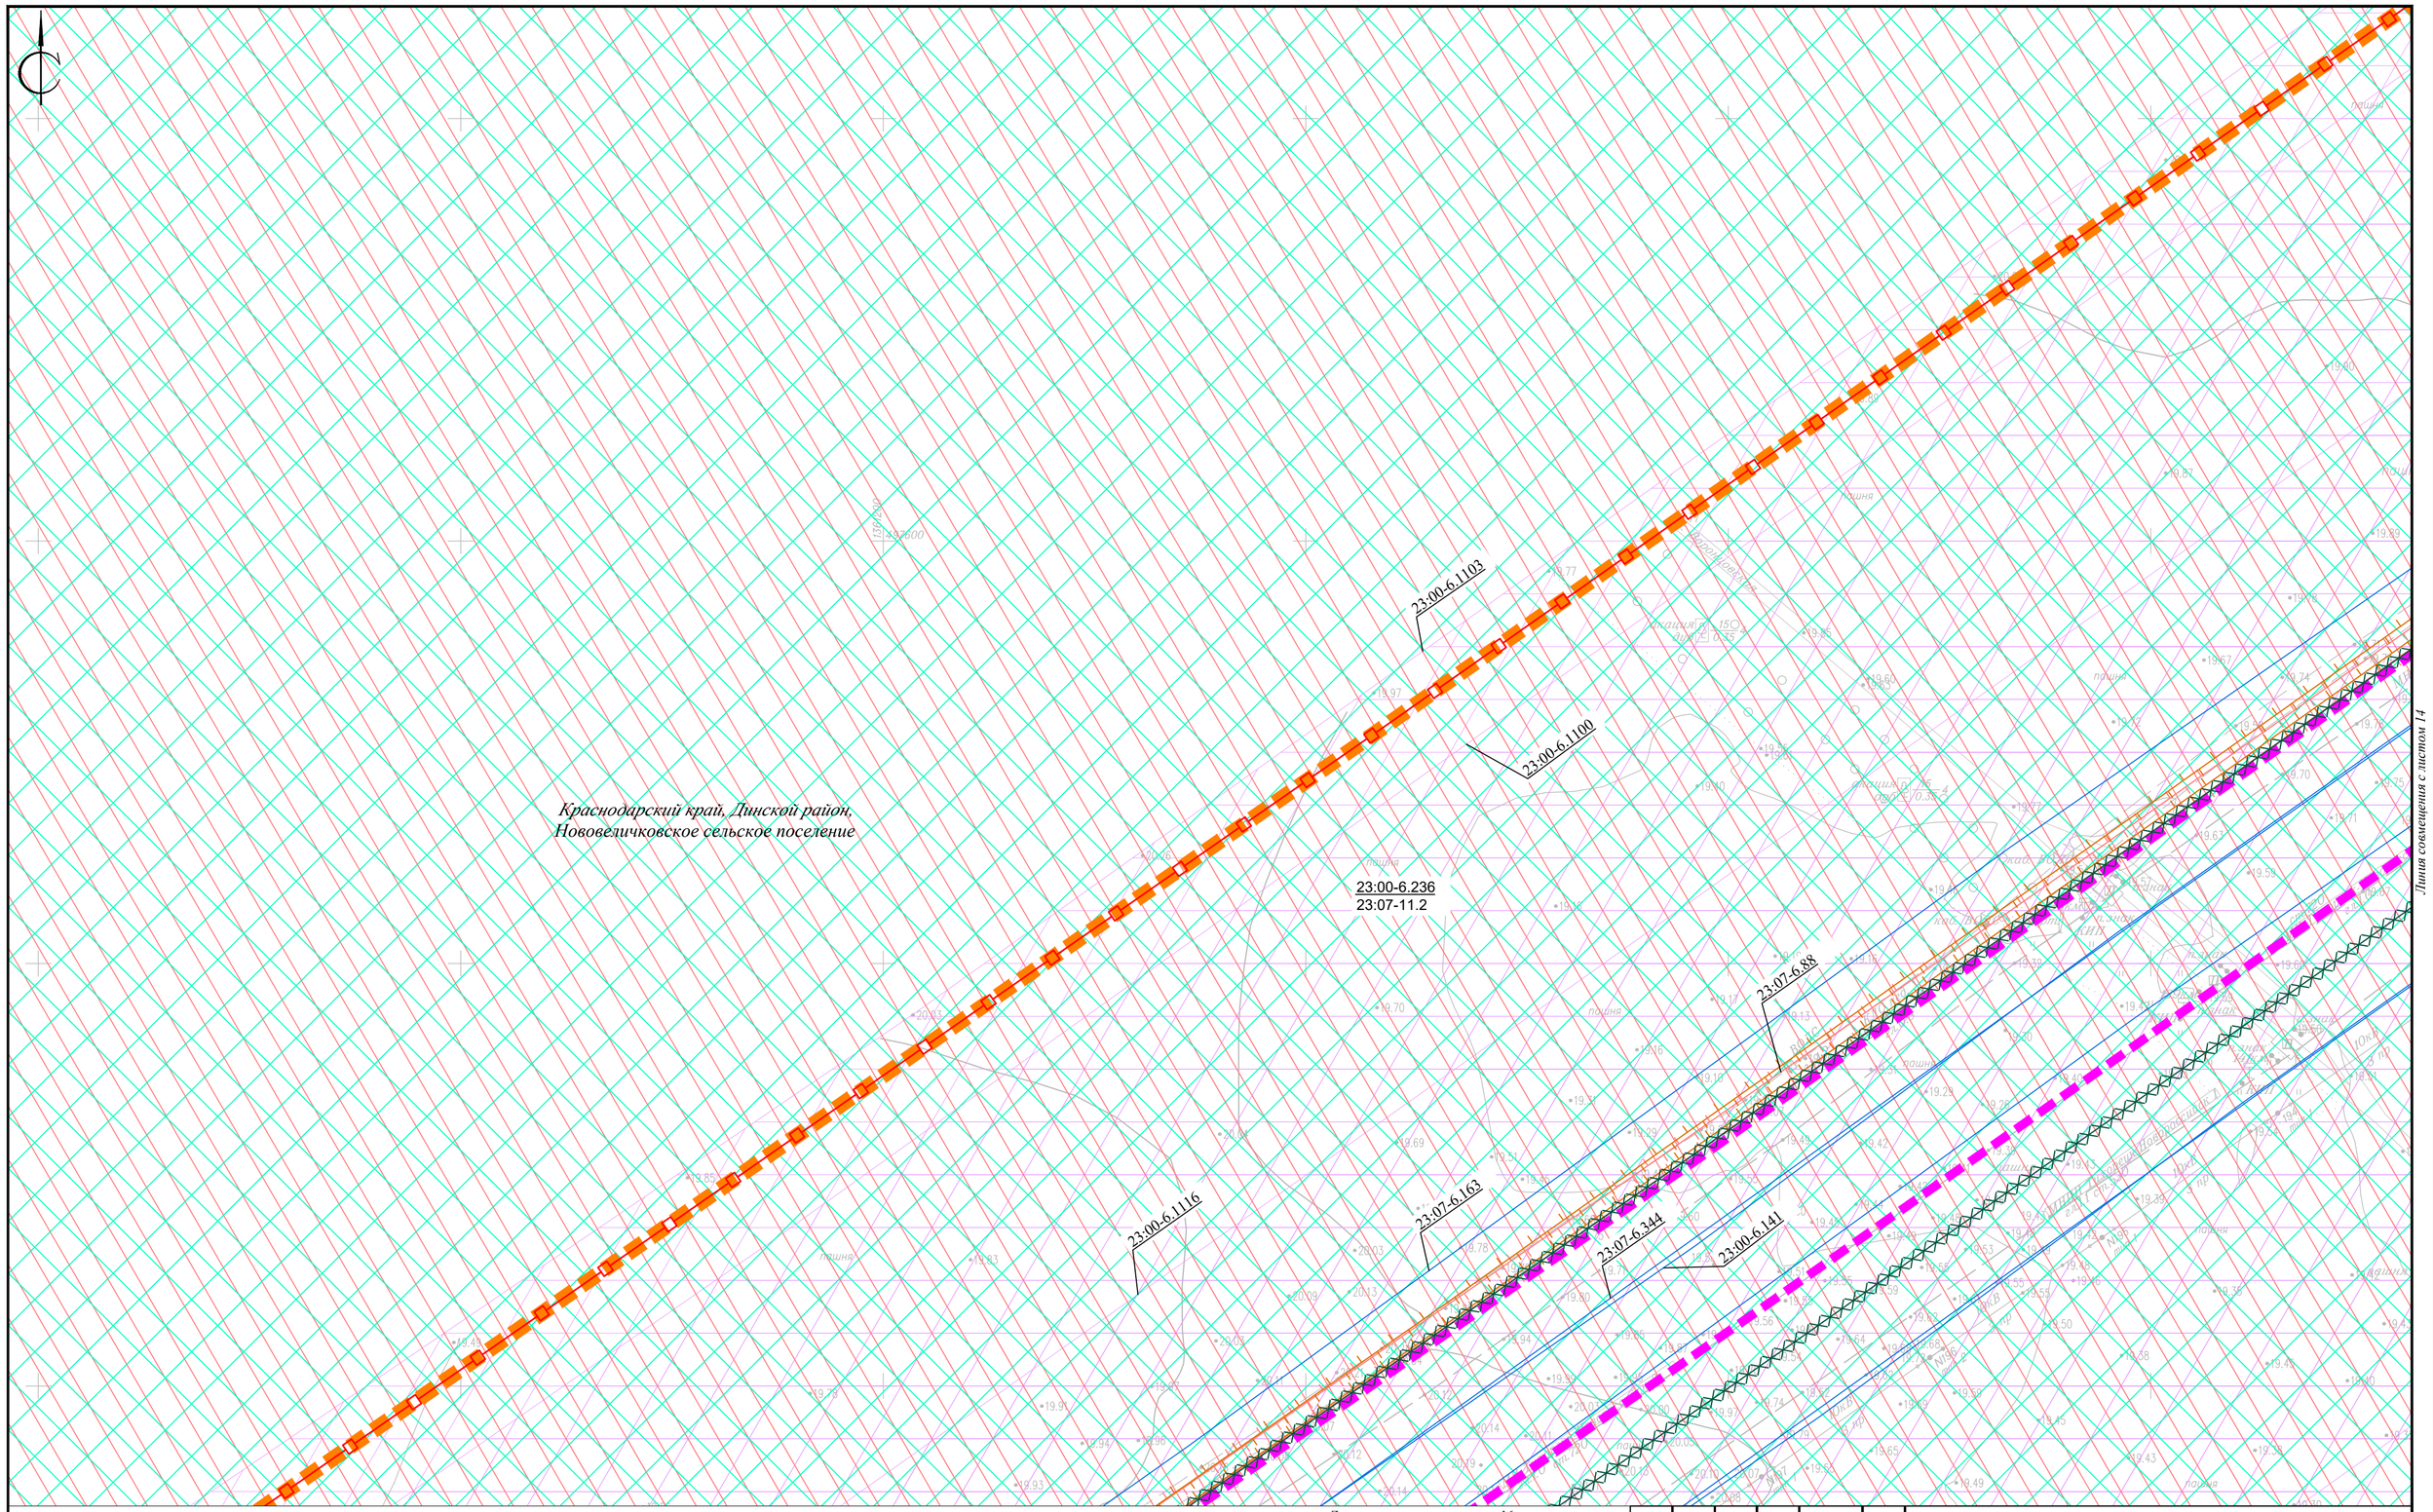

						Краснодарский край, Динской район, Красноармейский район	
						«Магистральный трубопровод «Тихорецк-Новороссийск II» Ду800. Замена трубы: 128,55-130,00 км, 135,51-139,02 км. Ду800. Краснодарское РУМН. Реконструкция»	
Изм.	Кол.уч.	Лист	N док.	Подп.	Дата		
Директор		Радомский В.В.				Заказчик: АО «Черномортранснефть»	Стадия: — / Лист: 15 / Листов: 20
Инженер		Рудомаха Ю.Г.				Схема границ зон с особыми условиями использования территорий, особо охраняемых природных территорий, лесничеств М 1:1000	ООО «Межевой земельный центр»

Формат А2

Линия совмещения с листом 15

Линия совмещения с листом 15

23:00-6.1116

23:07-6.163

23:07-6.88

23:00-6.141

23:07-6.344

23:00-6.236
23:07-11.2

23:00-6.1103

23:00-6.1100

Краснодарский край, Динской район,
Нововеличковское сельское поселение

						Краснодарский край, Динской район, Красноармейский район	
						«Магистральный трубопровод «Тихорецк-Новороссийск II» Ду800. Замена трубы: 128,55-130,00 км, 135,51-139,02 км. Ду800. Краснодарское РУМН. Реконструкция»	
Изм.	*Кол.уч.*	*Лист*	*N док.*	*Подп.*	*Дата*		
Директор		*Радомский В.В.*				*Заказчик: АО «Черномортранснефть»*	*Стадия* / *Лист* 16 / *Листов* 20
Инженер		*Рудомаха Ю.Г.*				*Схема границ зон с особыми условиями использования территорий, особо охраняемых природных территорий, лесничеств М 1:1000*	*ООО «Межевой земельный центр»*

Формат А2

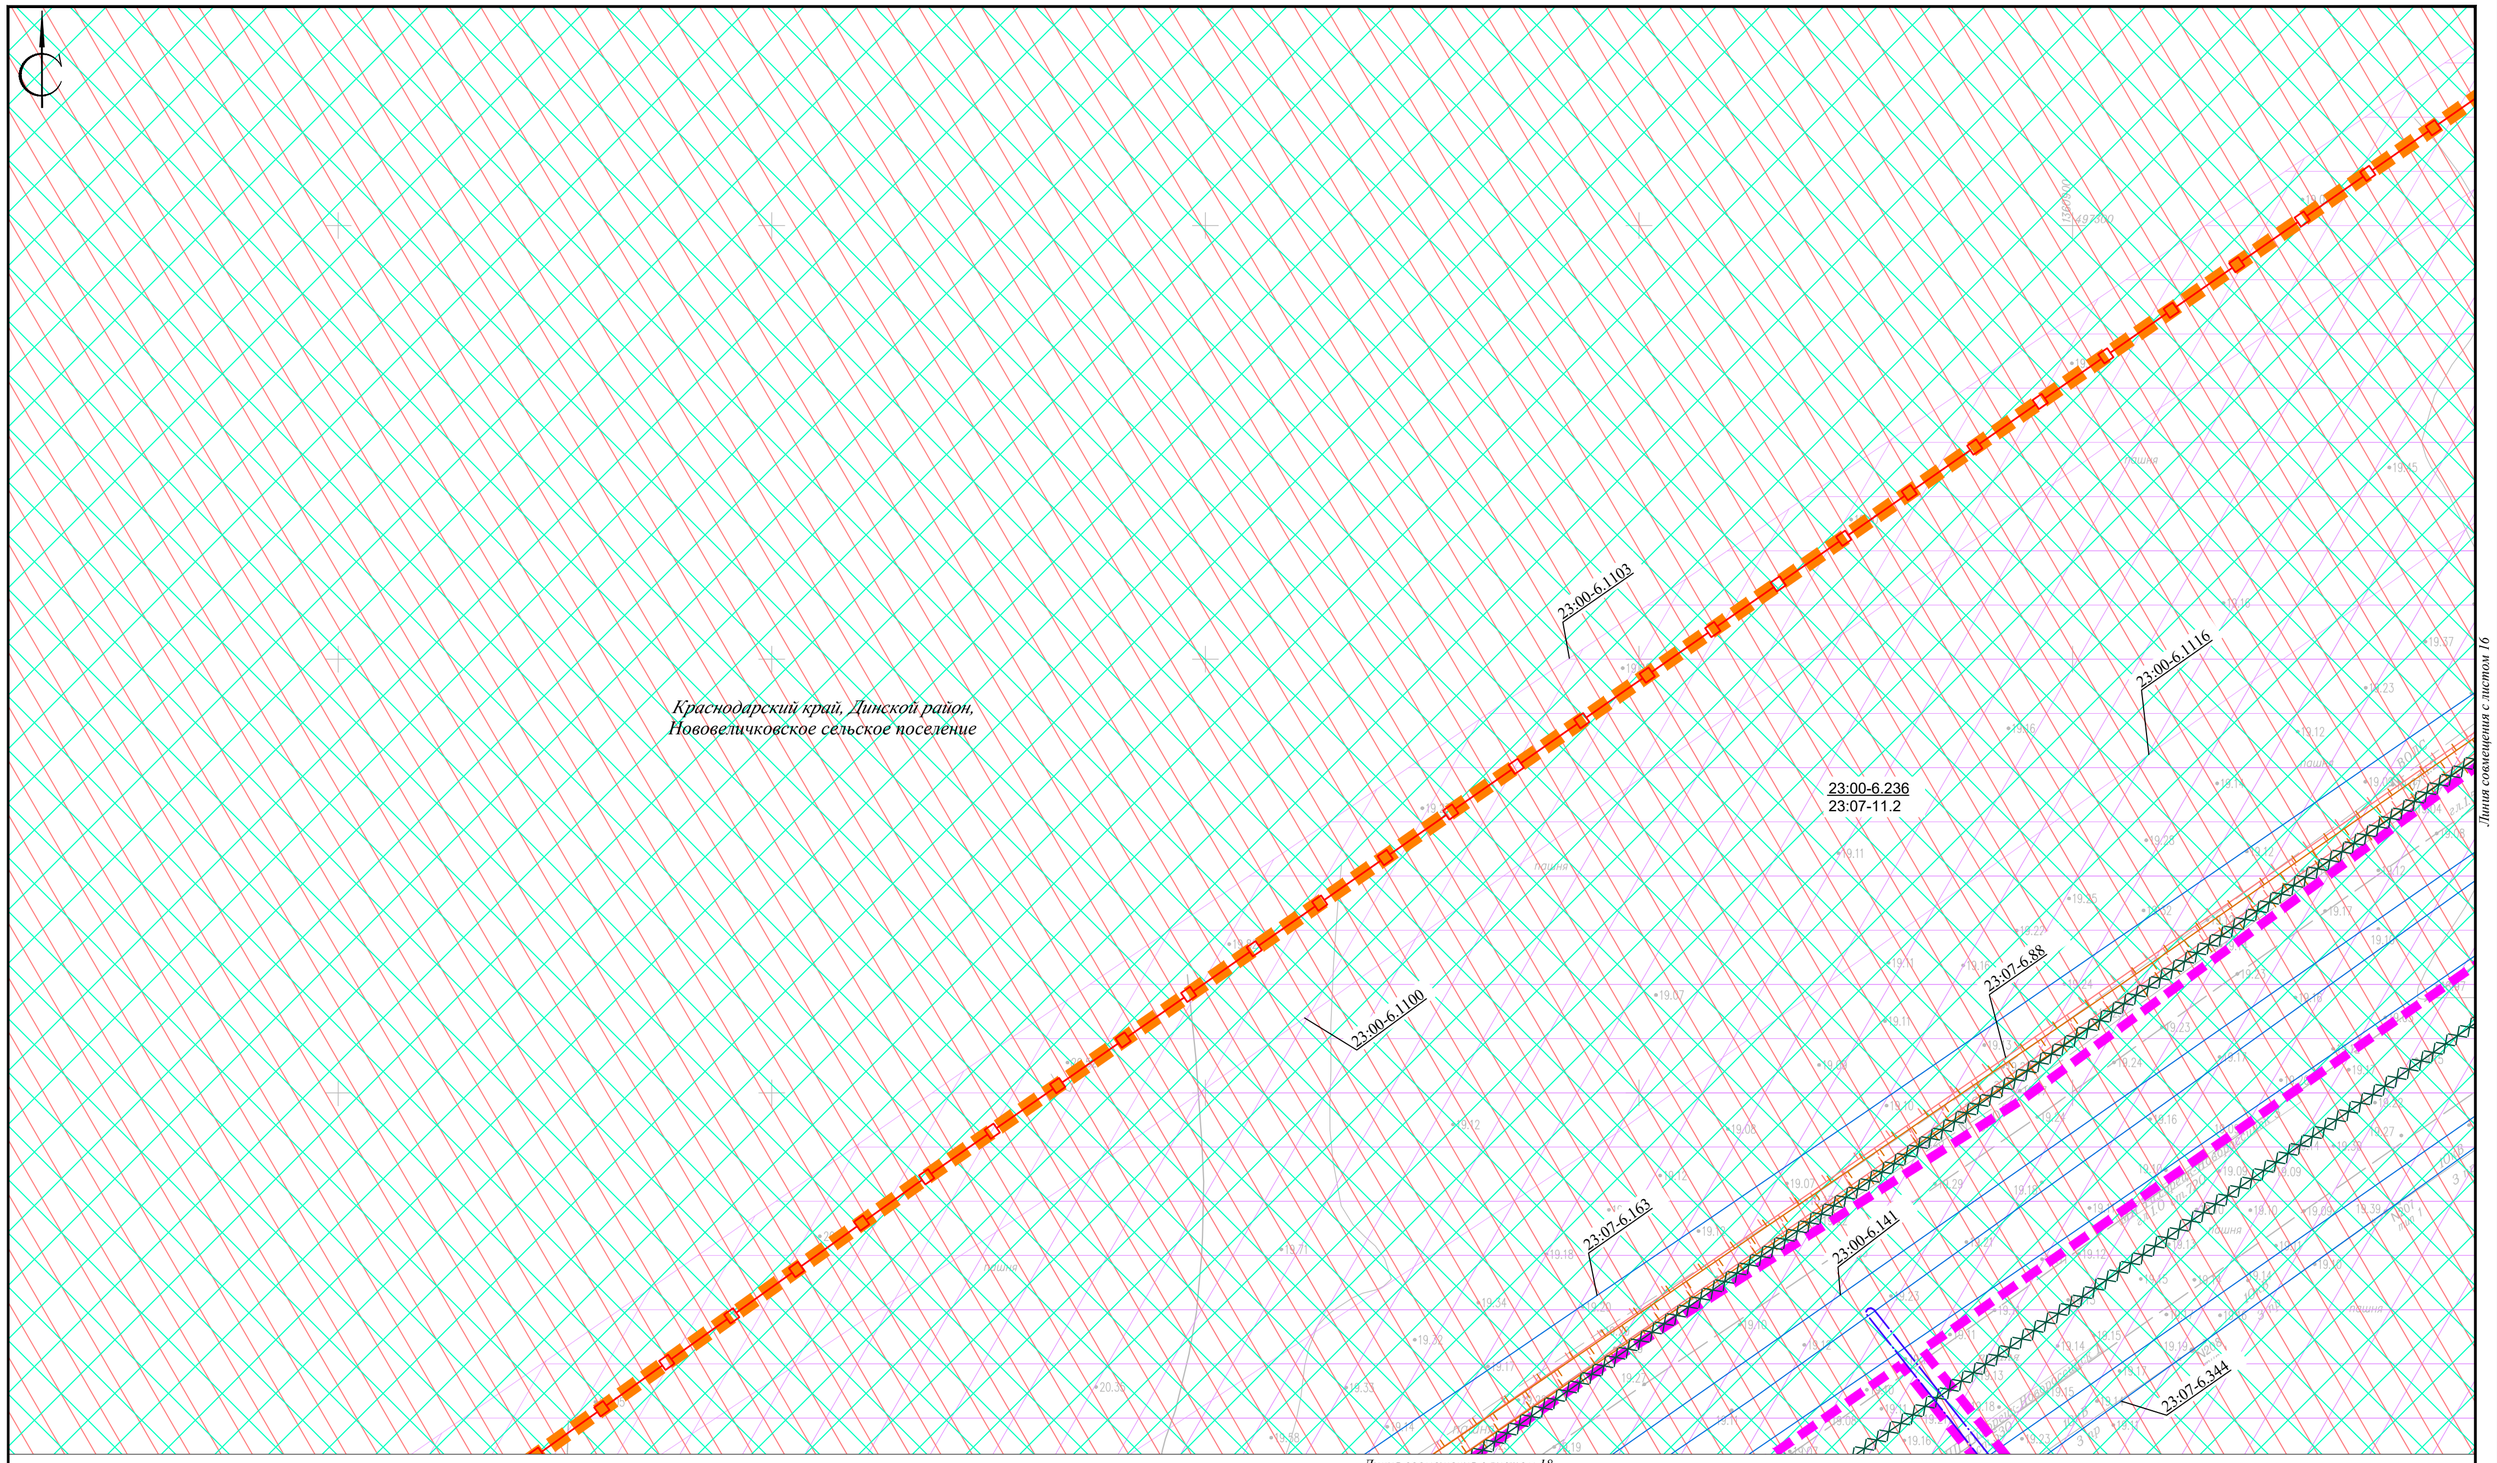

						Краснодарский край, Динской район, Красноармейский район	
						«Магистральный трубопровод «Тихорецк-Новороссийск II» Ду800. Замена трубы: 128,55-130,00 км, 135,51-139,02 км. Ду800. Краснодарское РУМН. Реконструкция»	
Изм.	Кол.уч.	Лист	N док.	Подп.	Дата		
Директор		Радомский В.В.				Заказчик: АО «Черномортранснефть»	Стадия: — / Лист: 17 / Листов: 20
Инженер		Рудомаха Ю.Г.				Схема границ зон с особыми условиями использования территорий, особо охраняемых природных территорий, лесничеств М 1:1000	ООО «Межевой земельный центр»

Формат А2

Линия совмещения с листом 15

Линия совмещения с листом 15

23:00-6.1116

23:07-6.163

23:43-6.908

23:07-6.88

23:00-6.141

23:07-6.344

23:00-6.1103

23:00-6.236
23:07-11.2

23:00-6.1100

Краснодарский край, Динской район,
Нововеличковское сельское поселение

						Краснодарский край, Динской район, Красноармейский район
						«Магистральный трубопровод «Тихорецк-Новороссийск II» Ду800. Замена трубы: 128,55-130,00 км, 135,51-139,02 км. Ду800. Краснодарское РУМН. Реконструкция»
Изм.	Кол.уч.	Лист	N док.	Подп.	Дата	
Директор		Радомский В.В.				Заказчик: АО «Черномортранснефть»
Инженер		Рудомаха Ю.Г.				Схема границ зон с особыми условиями использования территорий, особо охраняемых природных территорий, лесничеств М 1:1000

Стадия	Лист	Листов
	18	20

ООО «Межевой земельный центр»

Формат А2

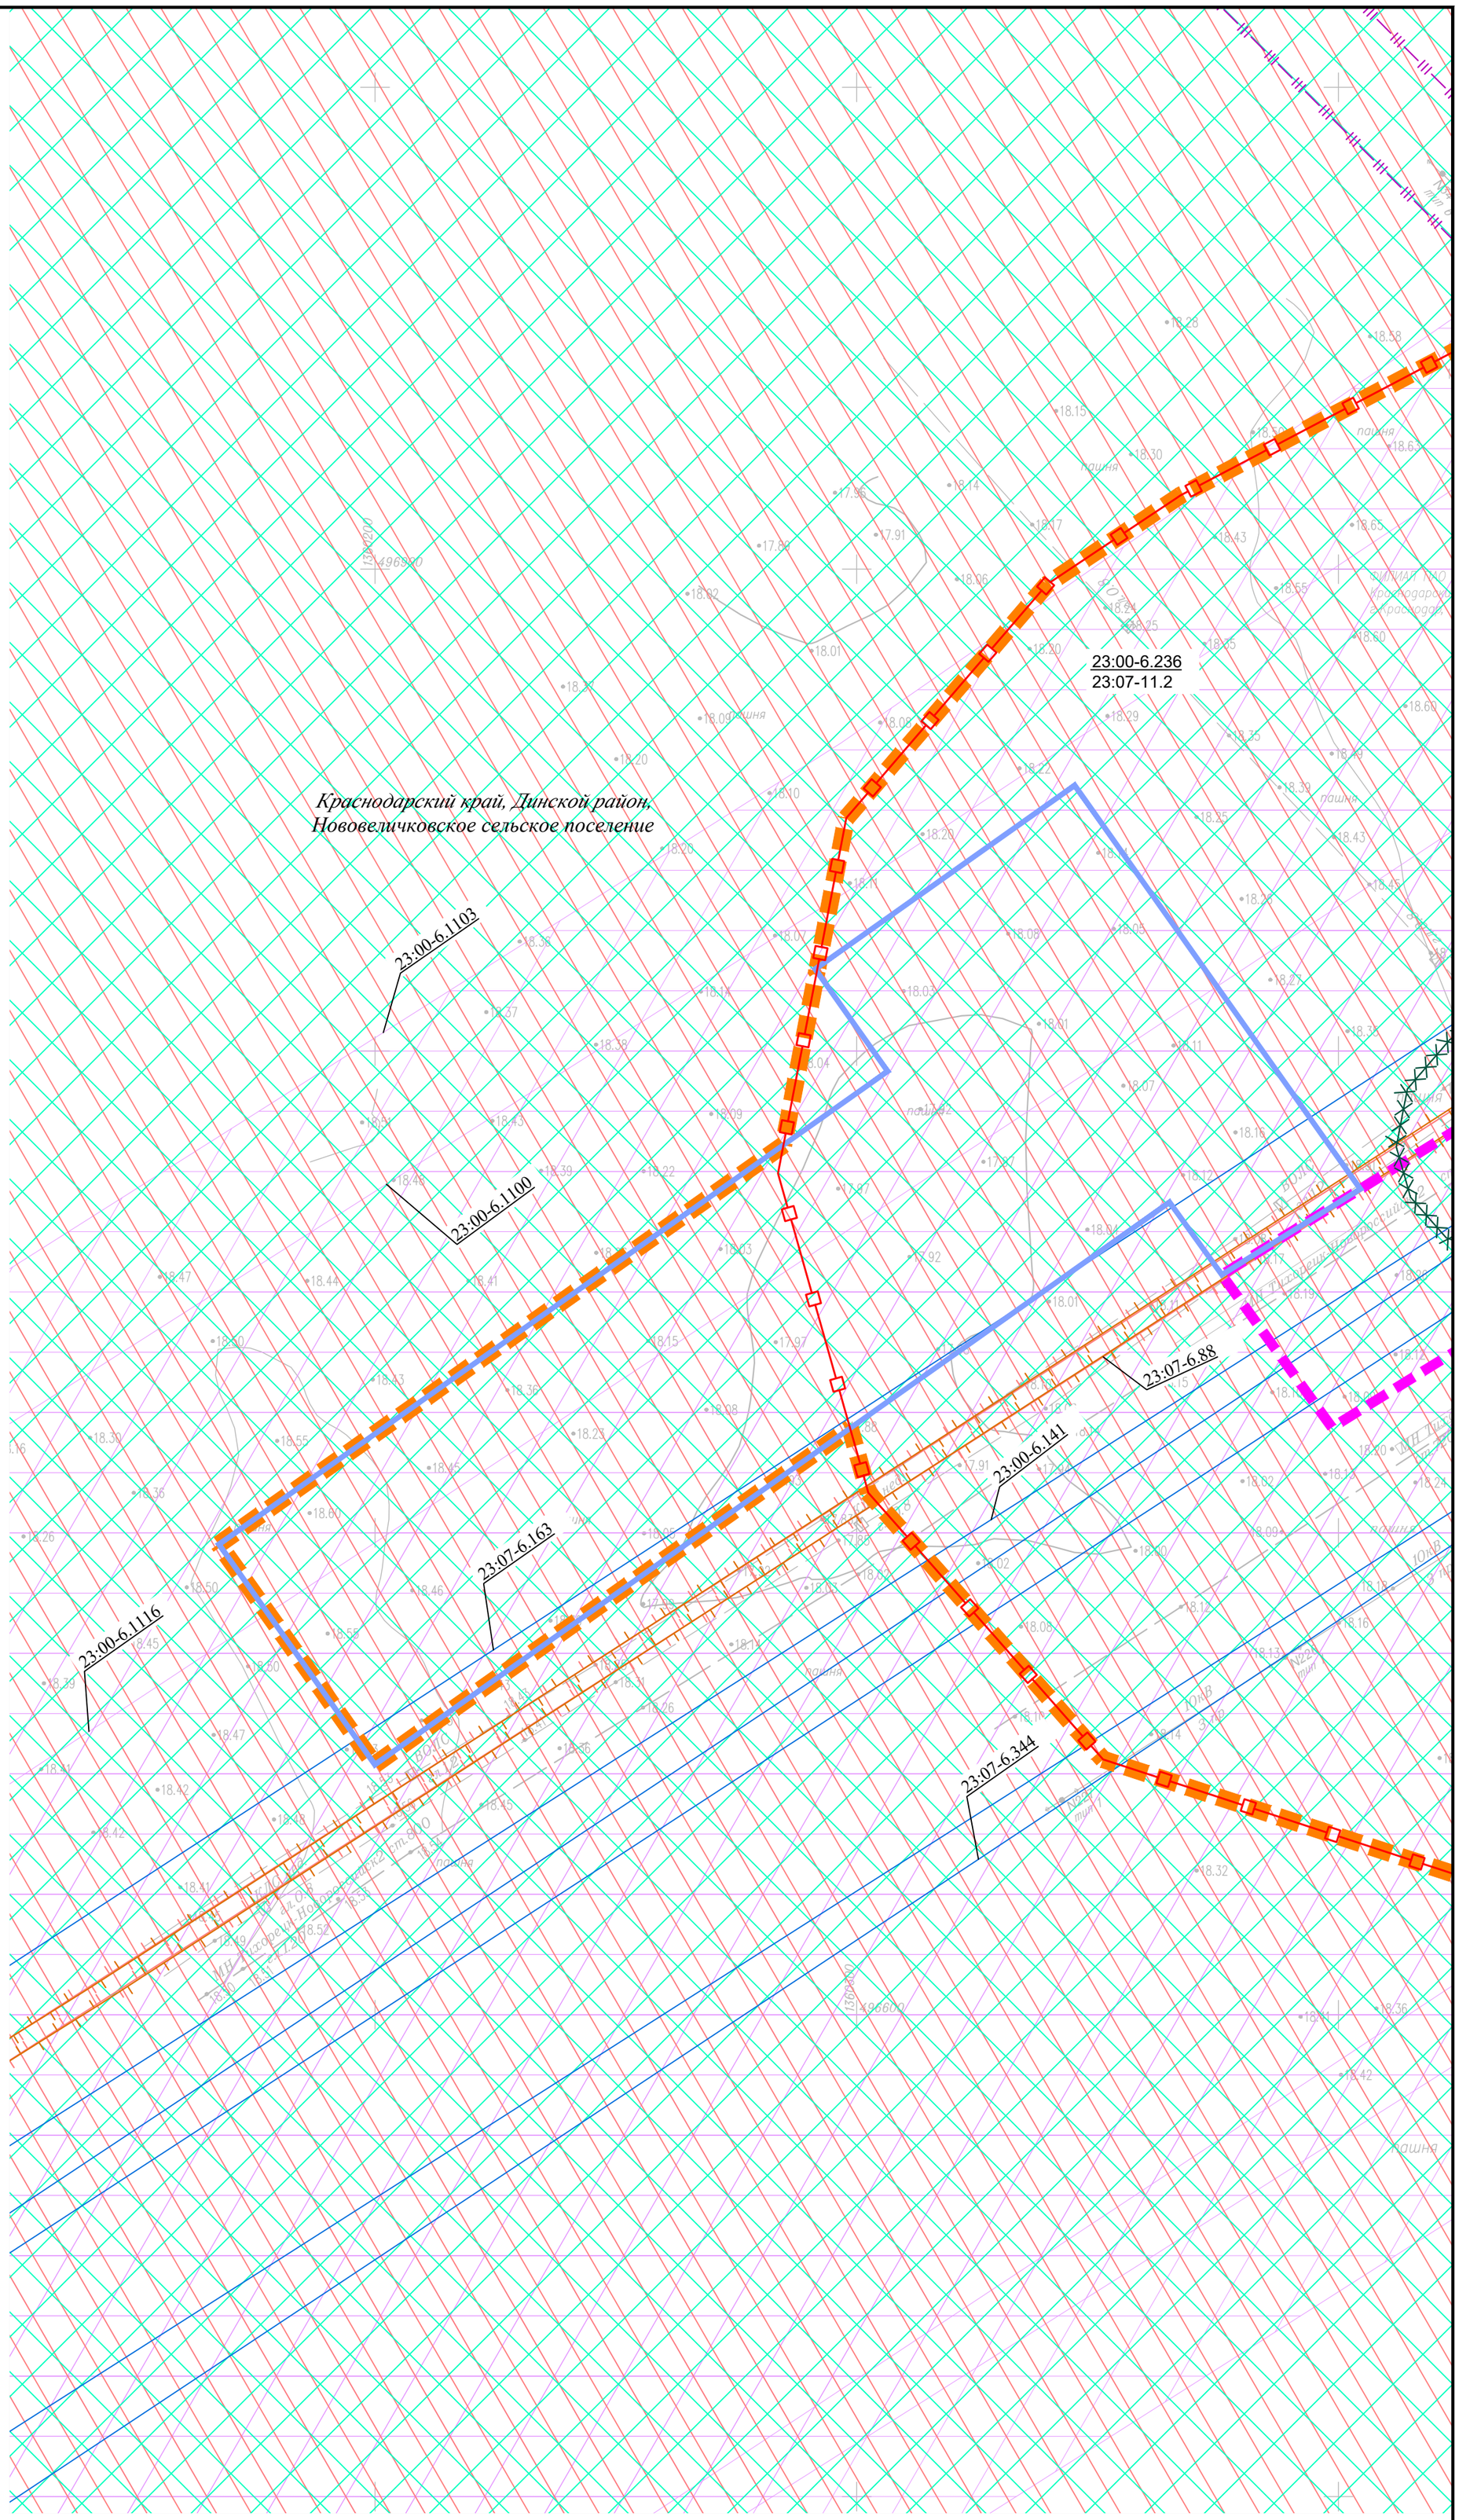

						Краснодарский край, Динской район, Красноармейский район
						«Магистральный трубопровод «Тихорецк-Новороссийск II» Ду800. Замена трубы: 128,55-130,00 км, 135,51-139,02 км. Ду800. Краснодарское РУМН. Реконструкция»
Изм.	Кол.уч.	Лист	N док.	Подп.	Дата	
Директор		Радомский В.В.				Заказчик: АО «Черномортранснефть»
Инженер		Рудомаха Ю.Г.				Схема границ зон с особыми условиями использования территорий, особо охраняемых природных территорий, лесничеств М 1:1000

Стадия	Лист	Листов
	19	20

ООО «Межевой земельный центр»

Формат А2

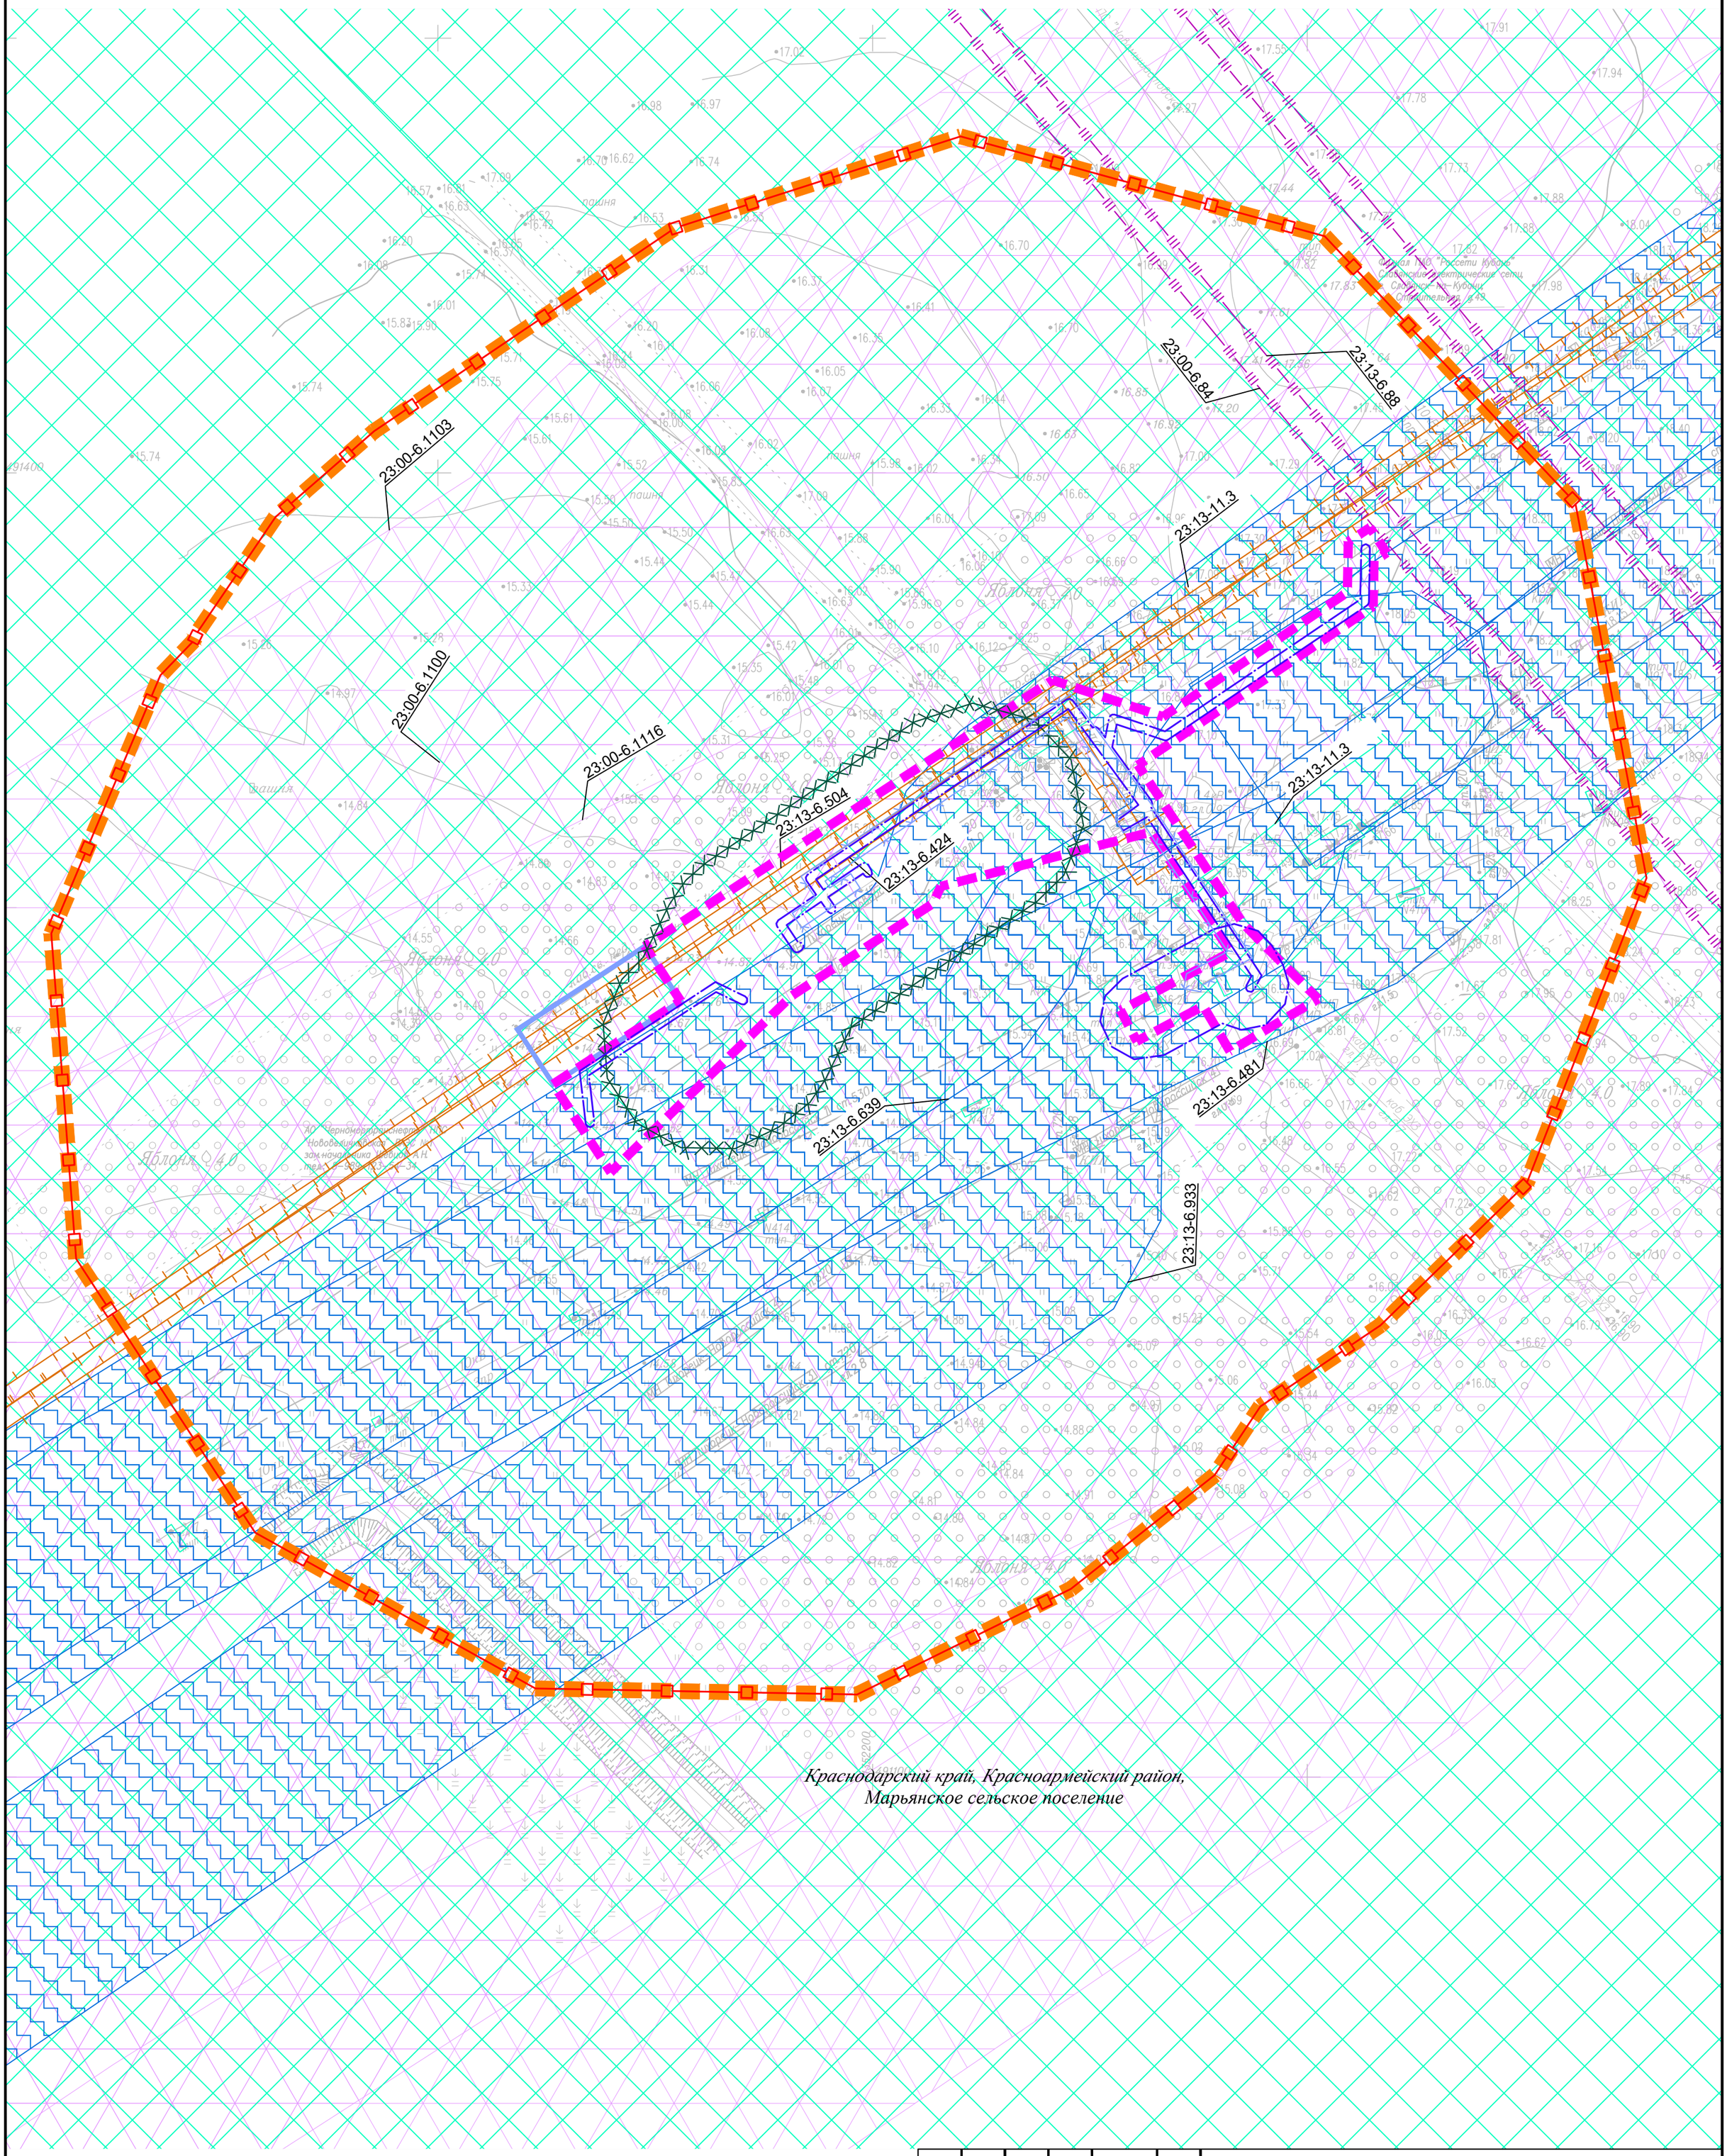

						Краснодарский край, Динской район, Красноармейский район
						«Магистральный трубопровод «Тихорецк-Новороссийск II» Ду800. Замена трубы: 128,55-130,00 км, 135,51-139,02 км. Ду800. Краснодарское РУМН. Реконструкция»
Изм.	Кол.уч.	Лист	N док.	Подп.	Дата	
Директор		Радомский В.В.				Заказчик: АО «Черномортранснефть»
Инженер		Рудомаха Ю.Г.				Схема границ зон с особыми условиями использования территорий, особо охраняемых природных территорий, лесничеств М 1:1000

Стадия	Лист	Листов
	20	20

ООО «Межевой земельный центр»

Формат А2

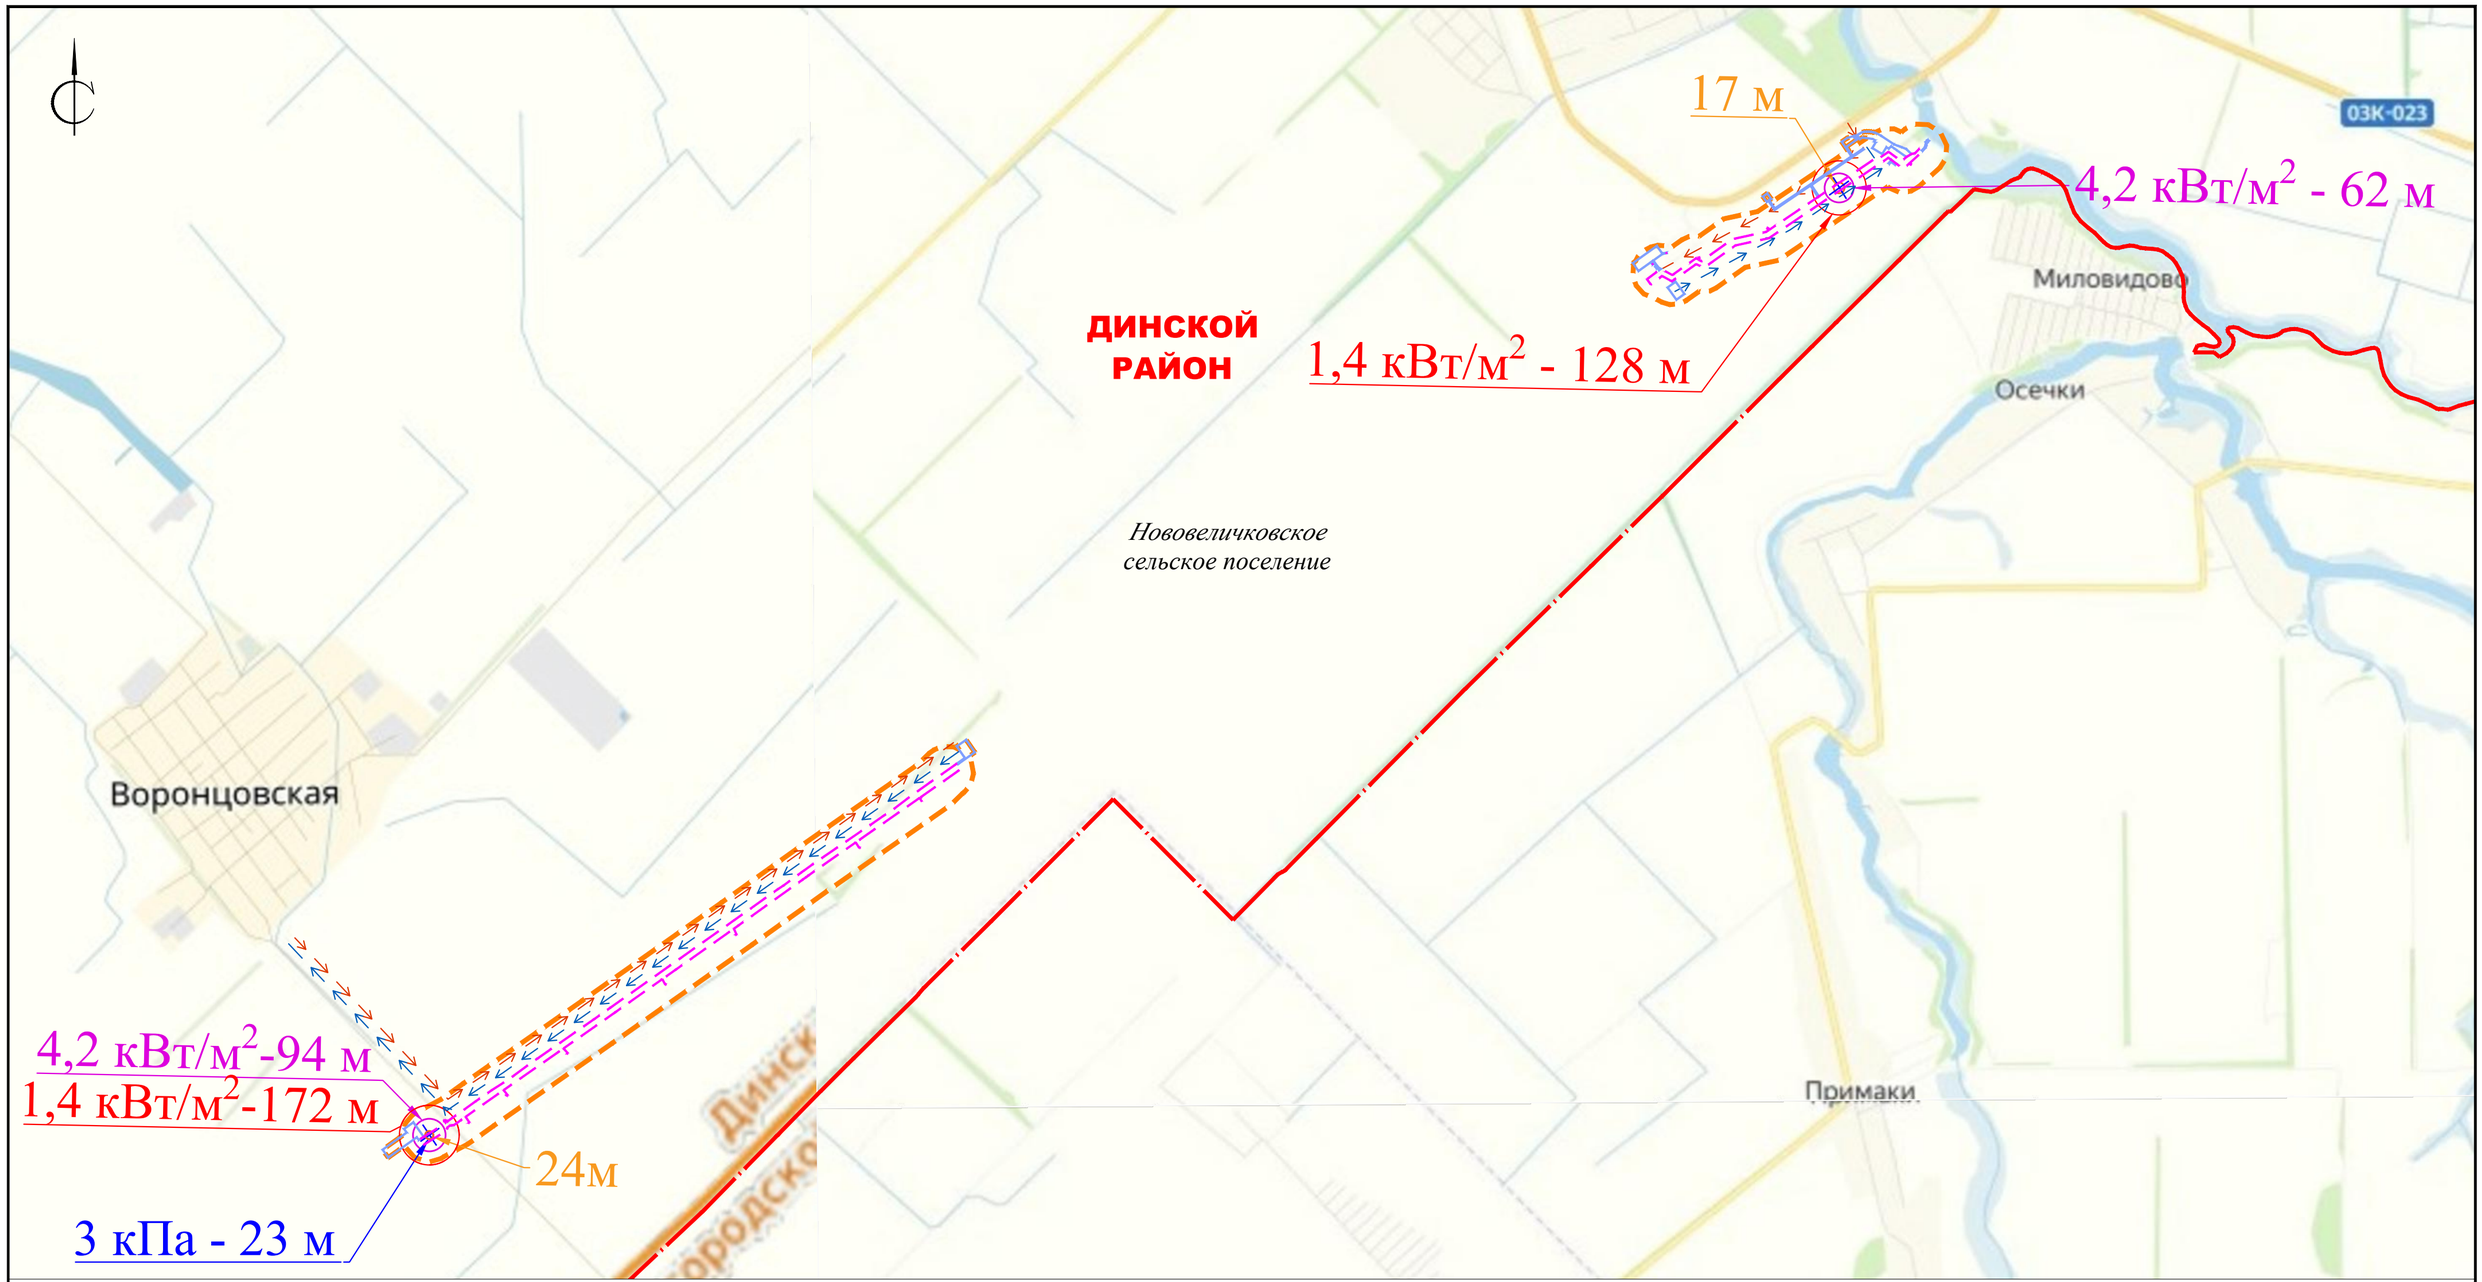

Условные обозначения:

- Границы территории, в отношении которой осуществляется подготовка проекта планировки
- Границы зон планируемого размещения линейного объекта
- Границы зон планируемого размещения временных зданий и сооружений
- Граница сельского поселения
- Направление движения пожарной техники
- Направление эвакуации персонала

Границы территорий, подверженных риску возникновения чрезвычайных ситуаций природного и техногенного характера:

- Место разгерметизации
- 3кПа — Малые повреждения (разбита часть остекления)
- 1,4 кВт/м2 — Интенсивность теплового излучения, q, 1,4 кВт/м. Без негативных последствий в течение длительного времени
- 4,2 кВт/м2 — Интенсивность теплового излучения, q, 4,2 кВт/м. Безопасно для человека в брезентовой одежде
- Зона поражения высокотемпературными продуктами

Примечание:

Границы зон планируемого размещения линейных объектов, подлежащих реконструкции в связи с изменением их местоположения, не отображены в связи с их отсутствием.

						Краснодарский край, Динской район, Красноармейский район
						«Магистральный трубопровод «Тихорецк-Новороссийск II» Ду800. Замена трубы: 128,55-130,00 км, 135,51-139,02 км. Ду800. Краснодарское РУМН. Реконструкция»
Изм.	Кол.уч.	Лист	N док.	Подп.	Дата	
Директор		Дзгоева А.В.				Заказчик: АО «Черномортранснефть»
Инженер		Рудомаха Ю.Г.				Схема границ территорий, подверженных риску возникновения чрезвычайных ситуаций природного и техногенного характера М 1:25000

Стадия	Лист	Листов
	1	2

ООО «Межевой земельный центр»

Формат А2

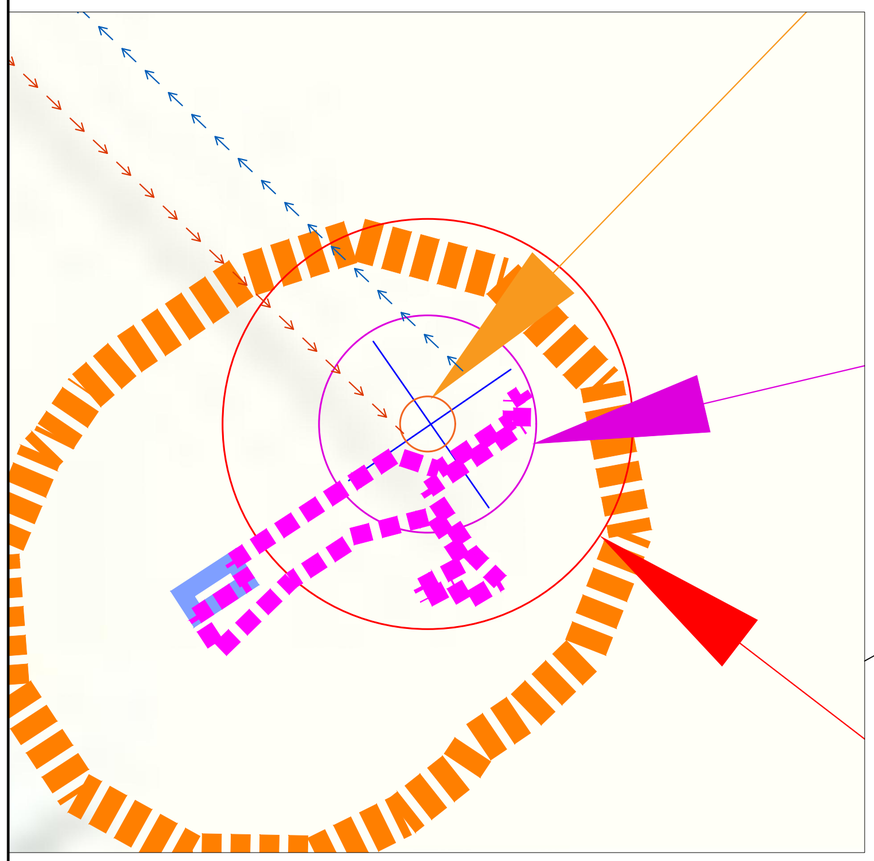

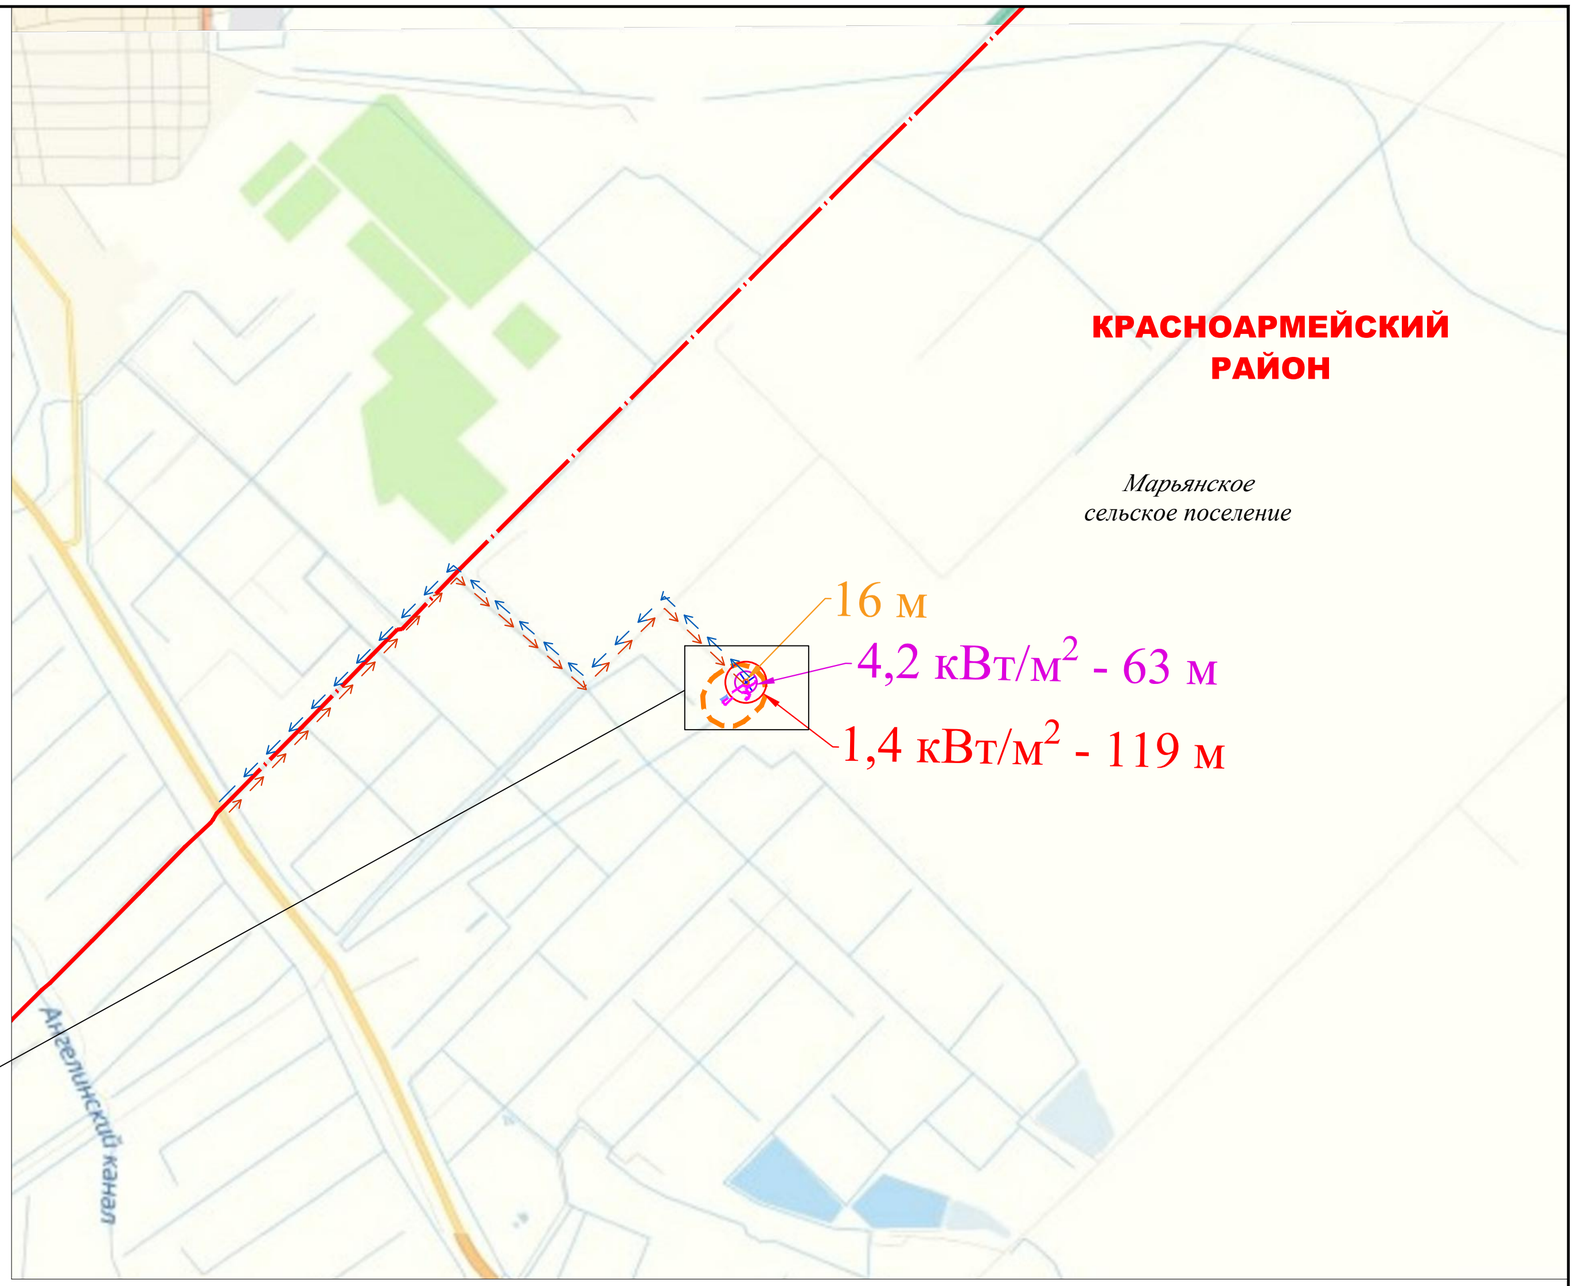

Условные обозначения:

- Границы территории, в отношении которой осуществляется подготовка проекта планировки
- Границы зон планируемого размещения линейного объекта
- Границы зон планируемого размещения временных зданий и сооружений
- Граница сельского поселения
- Направление движения пожарной техники
- Направление эвакуации персонала

Границы территорий, подверженных риску возникновения чрезвычайных ситуаций природного и техногенного характера:

- Место разгерметизации
- 1,4 кВт/м2 — Интенсивность теплового излучения, q, 1,4 кВт/м Без негативных последствий в течение длительного времени
- 4,2 кВт/м2 — Интенсивность теплового излучения, q, 4,2 кВт/м Безопасно для человека в брезентовой одежде
- Зона поражения высокотемпературными продуктами

Примечание:
Границы зон планируемого размещения линейных объектов, подлежащих реконструкции в связи с изменением их местоположения, не отображены в связи с их отсутствием.

						Краснодарский край, Красноармейский район	
						«Магистральный трубопровод «Тихорецк-Новороссийск II» Ду800. Замена трубы: 128,55-130,00 км, 135,51-139,02 км. Ду800. Краснодарское РУМН. Реконструкция»	
Изм.	Кол.уч.	Лист	N док.	Подп.	Дата		
Директор		Радомский В.В.				Заказчик: АО «Черномортранснефть»	Стадия: — / Лист: 2 / Листов: 2
Инженер		Рудомаха Ю.Г.				Схема границ территорий, подверженных риску возникновения чрезвычайных ситуаций природного и техногенного характера М 1:25000	ООО «Межевой земельный центр»

Формат А2

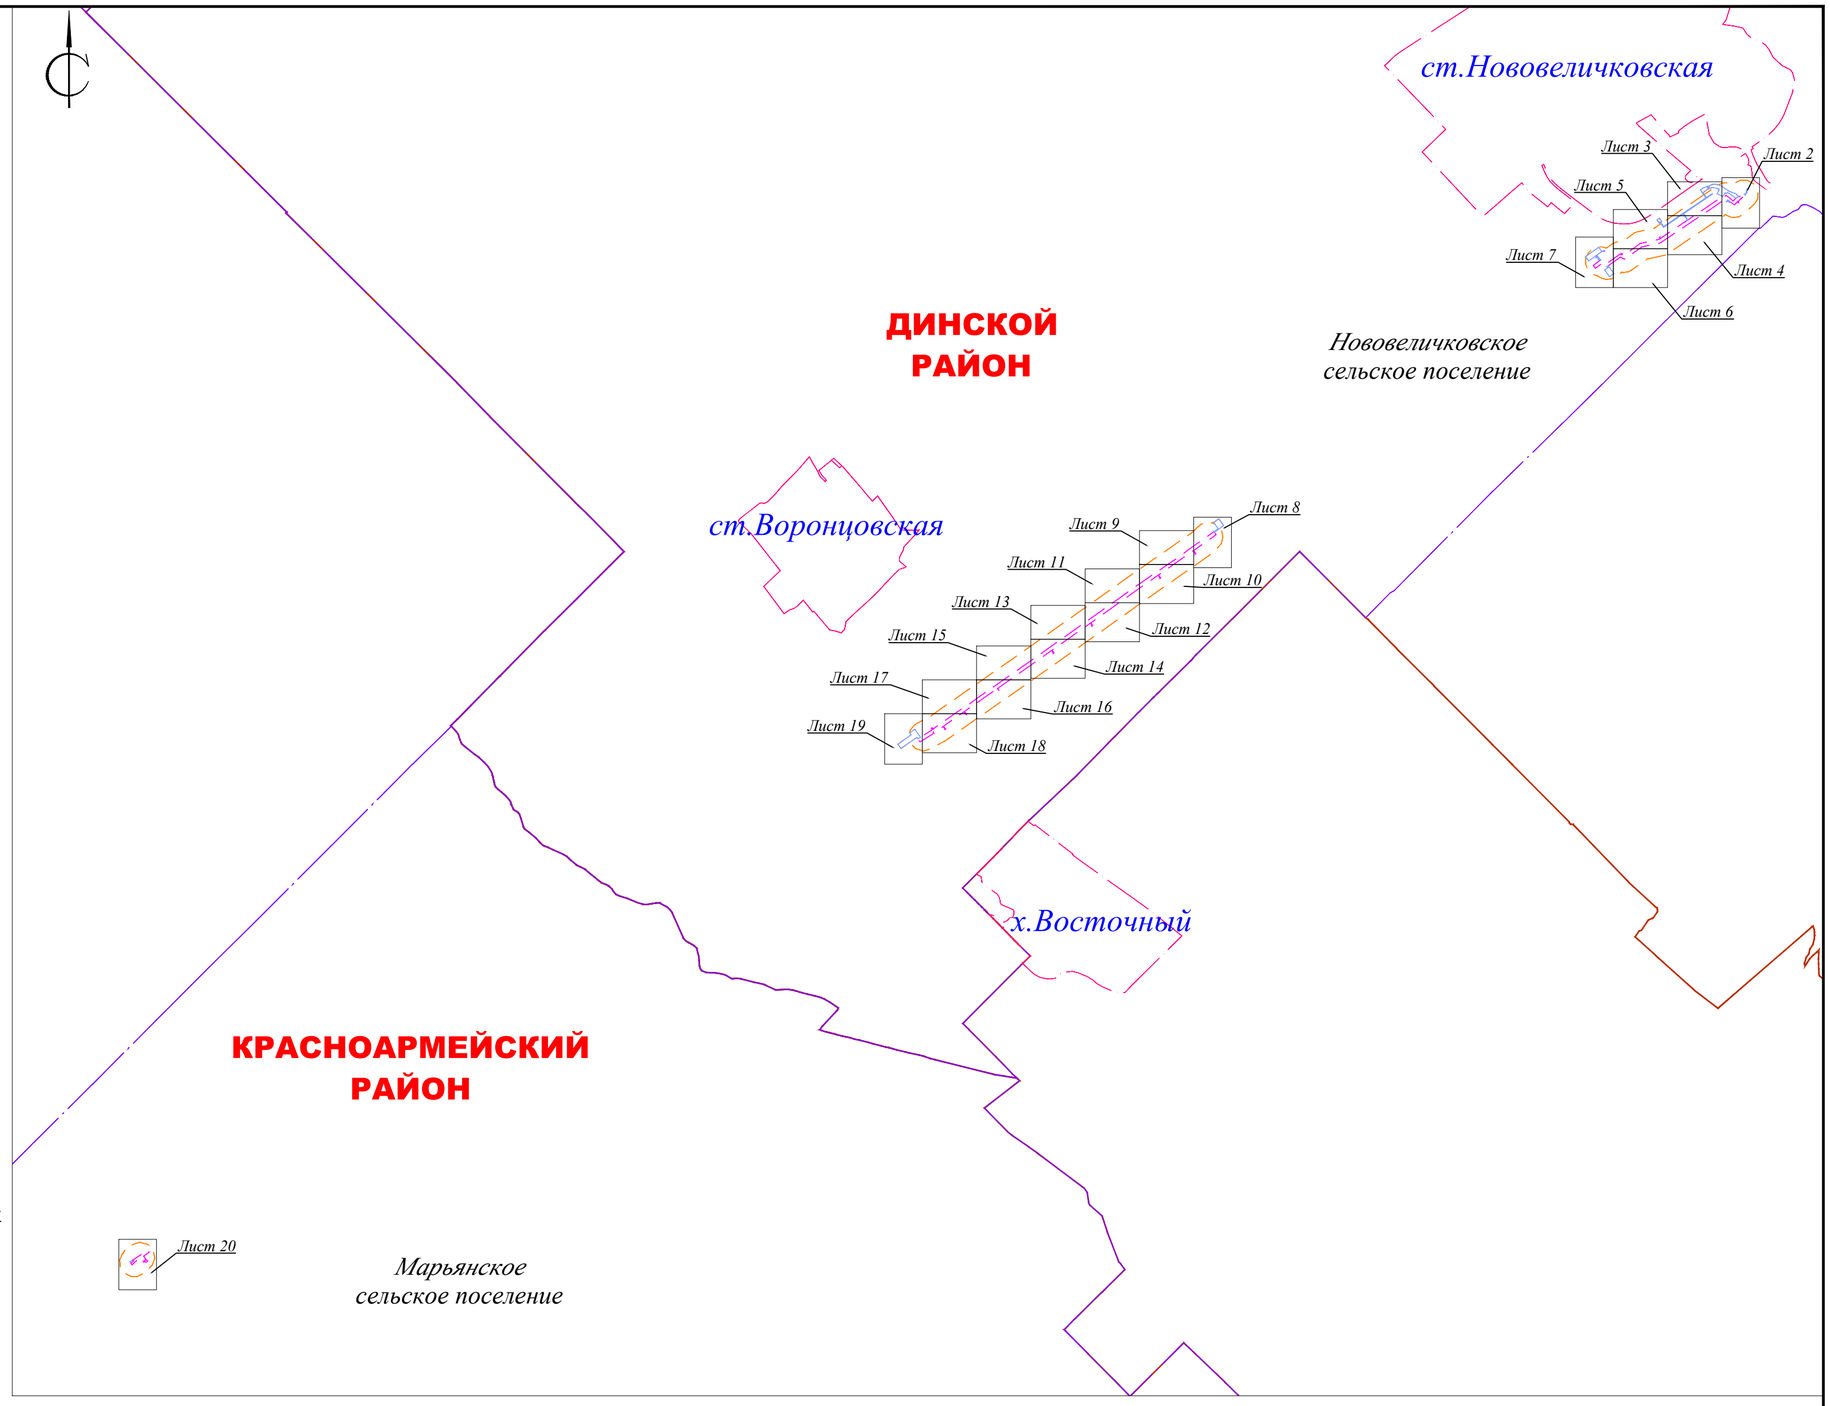

Условные обозначения:

- Граница муниципального образования и сельского поселения
- Граница населенного пункта
- Граница территории, в отношении которой осуществляется подготовка проекта планировки
- Границы зон планируемого размещения линейного объекта
- Границы зон планируемого размещения временных зданий и сооружений
- Ось демонтируемого магистрального трубопровода МН "Тихорецк - Новороссийск-II" DN800

Конструктивные и планировочные решения, планируемые в отношении линейного объекта:

- Ось магистрального трубопровода МН "Тихорецк - Новороссийск-II" DN800 с нанесением пикетажа
- Футляр защитный Ø1020мм
- Защитный кожух для кабеля
- Здание, строение, сооружение
- Контрольно - измерительный пункт (КИП)
- Постоянный переезд из железобетонных плит
- Информационно - опознавательные знаки
- Репер постоянный (долговременный)
- Кабель электрохимической защиты проложенный в траншее
- Отпайка ВЛ 10кВ на опорах
- Кабели линии связи
- Кабель электроснабжения 0.4 кВ

Конструктивные и планировочные решения, планируемые в отношении зоны ВЗИС:

- Граница площадок, необходимых для проведения строительно-монтажных работ, включая размещение временных зданий и сооружений
- Устройство временного проезда
- Демонтаж

Изм.	Кол.уч.	Лист	N док.	Подп.	Дата	Краснодарский край, Динской район, Красноармейский район		
						«Магистральный трубопровод «Тихорецк-Новороссийск II» Ду800. Замена трубы: 128,55-130,00 км, 135,51-139,02 км. Ду800. Краснодарское РУМН. Реконструкция»		
Директор		Радомский В.В.				Заказчик: АО «Черномортранснефть»	Стадия	Лист 1 / Листов 20
Инженер		Рудомаха Ю.Г.				Схема конструктивных и планировочных решений М 1:1000	ООО «Межевой земельный центр»	

Формат А2

ст. Нововеличковская

р.Понура

Площадка забора воды

Начало замены участка
секция N112450

Начало демонтируемого участка
трубопровода, ПК12855
(секция 112450)

Заглушка из
листовой стали

Демонтируемый участок
трубопровода при подключении,
L=36 м

Рабочий
котлован

Площадка
складирования ДКР

ПК12857

ПК12856

ПК12855

ГНО

Линия совмещения с листом 3

Краснодарский край, Динской район,
Нововеличковское сельское поселение

						Краснодарский край, Динской район, Красноармейский район	
						«Магистральный трубопровод «Тихорецк-Новороссийск II» Ду800. Замена трубы: 128,55-130,00 км, 135,51-139,02 км. Ду800. Краснодарское РУМН. Реконструкция»	
Изм.	*Кол.уч.*	*Лист*	*N док.*	*Подп.*	*Дата*		
Директор		*Радомский В.В.*				*Заказчик: АО «Черномортранснефть»*	*Стадия* / *Лист* 2 / *Листов* 20
Инженер		*Рудомаха Ю.Г.*				*Схема конструктивных и планировочных решений М 1:1000*	*ООО «Межевой земельный центр»*

Формат А2

ст. Нововеличковская

Краснодарский край, Динской район,
Нововеличковское сельское поселение

Консервируемый ЦПС
участок МН

Заглушка из
листовой стали

Заглушка из
листовой стали

ПК1+28,58

ПК1+28,60

ПК1+28,61

ПК1+28,63

ПК1+28,64

ПК4

ПК5

1298

Площадка
насосных агрегатов

Амбар для ГИ №4

Площадка складирования
грунта

Приемный
котлован

Линия совмещения с листом 4

Линия совмещения с листом 2

							Краснодарский край, Динской район, Красноармейский район
							«Магистральный трубопровод «Тихорецк-Новороссийск II» Ду800. Замена трубы: 128,55-130,00 км, 135,51-139,02 км. Ду800. Краснодарское РУМН. Реконструкция»
Изм.	Кол.уч.	Лист	N док.	Подп.	Дата		
Директор		Радомский В.В.				Заказчик: АО «Черномортранснефть»	Стадия: — / Лист: 3 / Листов: 20
Инженер		Рудомаха Ю.Г.				Схема конструктивных и планировочных решений М 1:1000	ООО «Межевой земельный центр»

Формат А2

Линия совмещения с листом 5

ПК6 ПК7 ПК8 ПК9

МН "Тихорецк-Новороссийск-4" ст.820 стр. гл1.10

МН "Тихорецк-Новороссийск3 ст.790 Резервная гл1.1

КПС нед(телемех) гл1.1

коб ВОПС нед(телемех) гл1.1

10кВ 3 пр.

Тип4 N40

Тип9 N40–1–1

Тип9 N40–1–2

пашня

в поле

1368800

1502000

Краснодарский край, Динской район,
Нововеличковское сельское поселение

Изм.	Кол.уч.	Лист	N док.	Подп.	Дата	
						Краснодарский край, Динской район, Красноармейский район
						«Магистральный трубопровод «Тихорецк-Новороссийск II» Ду800. Замена трубы: 128,55-130,00 км, 135,51-139,02 км. Ду800. Краснодарское РУМН. Реконструкция»
Директор		*Радомский В.В.*				*Заказчик: АО «Черномортранснефть»*
Инженер		*Рудомаха Ю.Г.*				*Схема конструктивных и планировочных решений М 1:1000*

Стадия	*Лист*	*Листов*
	4	*20*

ООО «Межевой земельный центр»

Формат А2

ст. Нововеличковская

Краснодарский край, Динской район,
Нововеличковское сельское поселение

Заглушка из листовой стали

Раскрытие траншеи

Заглушка из листовой стали

ПК+28.66

ПК+28.67

ПК+28.68

ПК+28.69

ПК+28.70

ПК0

ПК1

ПК1.2

ПК1.3

КИП135.67

КИП135.54

КИП130.97

Линия совмещения с листом 6

Линия совмещения с листом 4

Изм.	Кол.уч.	Лист	N док.	Подп.	Дата	Краснодарский край, Динской район, Красноармейский район		
						«Магистральный трубопровод «Тихорецк-Новороссийск II» Ду800. Замена трубы: 128,55-130,00 км, 135,51-139,02 км. Ду800. Краснодарское РУМН. Реконструкция»		
Директор		Радомский В.В.				Заказчик: АО «Черномортранснефть»	Стадия	Лист 5 / Листов 20
Инженер		Рудомаха Ю.Г.				Схема конструктивных и планировочных решений М 1:1000	ООО «Межевой земельный центр»	

Формат А2

Линия совмещения с листом 5

Линия совмещения с листом 7

Линия совмещения с листом 4

ПК14

ПК15

ПК14+37

ПК15+13

1300

ПК14+28,7

МНПП Тихорецк-Новороссийск I ст.530

МН "Тихорецк-Новороссийск-2" ст.820

МН "Тихорецк-Новороссийск-4" ст.820

МН "Тенгиз-Новороссийск" ст.1067

ВОЛС нед

ВОЛС

Площадка
насосных агрегатов

пашня

Краснодарский край, Динской район,
Нововеличковское сельское поселение

						Краснодарский край, Динской район, Красноармейский район
						«Магистральный трубопровод «Тихорецк-Новороссийск II» Ду800. Замена трубы: 128,55-130,00 км, 135,51-139,02 км. Ду800. Краснодарское РУМН. Реконструкция»
Изм.	*Кол.уч.*	*Лист*	*N док.*	*Подп.*	*Дата*	
Директор		*Радомский В.В.*				*Заказчик: АО «Черномортранснефть»*
Инженер		*Рудомаха Ю.Г.*				*Схема конструктивных и планировочных решений М 1:1000*

Стадия	*Лист*	*Листов*
	6	*20*

ООО «Межевой земельный центр»

Формат А2

Краснодарский край, Динский район,
Нововеличковское сельское поселение

Площадка складирования материалов

Площадка складирования грунта

Площадка ВЗиС

Площадка складирования грунта

Площадка стоянки техники

Площадка складирования грунта

Площадка ТБО

Площадка заправки техники

Заглушка из листовой стали

Демонтируемый участок трубопровода при подключении, L=20 м

Конец демонтируемого участка трубопровода, ПК12872+93 (секция 114047)

Площадка складирования демонтируемых труб

Вскрытие участка действующего трубопровода для стыковки с проектируемым трубопроводом, L=57 м

Площадка складирования грунта

Амбар для ГИ №2

ПК12872+96

ПК12874

ПК12872+92,96

ПК12872+93

ПК12872+57

Линия совмещения с листом 6

						Краснодарский край, Динской район, Красноармейский район	
						«Магистральный трубопровод «Тихорецк-Новороссийск II» Ду800. Замена трубы: 128,55-130,00 км, 135,51-139,02 км. Ду800. Краснодарское РУМН. Реконструкция»	
Изм.	*Кол.уч.*	*Лист*	*N док.*	*Подп.*	*Дата*		
Директор		*Радомский В.В.*				*Заказчик: АО «Черномортранснефть»*	*Стадия* / *Лист* 7 / *Листов* 20
Инженер		*Рудомаха Ю.Г.*				*Схема конструктивных и планировочных решений М 1:1000*	*ООО «Межевой земельный центр»*

Формат А2

Амбар для ГИ

Площадка
насосных агрегатов

Площадка складирования
грунта

Начало замены участка
секция N118438

Начало демонтируемого участка
трубопровода, ПК13551
(секция 118438)

Демонтируемый участок
трубопровода при подключении,
L=30 м

Заглушка из
листовой стали

ПК0

ПК13551

ПК1

ПК13552

ПК2

Вскрытие участка действующего
трубопровода для
стыковки с проектируемым
трубопроводом, L=57 м

Раскрытие
траншеи

МН Тихорецк-Новороссийск2 ст.800 гл.1.60

МН Тихорецк-Новороссийск2 ст.800 гл.1.50

МН Тихорецк-Новороссийск3 ст.720

МНПП Тихорецк-Новороссийск1 ст.530 гл.1.4

ВОЛС гл.1.2

КЛС нед.

3 пр. 10кВ

Tun1 N148

Tun1 N149

Tun1 N150

Tun1 N151

Tun1 N152

Tun1 N153

Tun1 N154

Tun1 N155

Линия совмещения с листом 6

Краснодарский край, Динской район,
Нововеличковское сельское поселение

1363600

498700

						Краснодарский край, Динской район, Красноармейский район	
						«Магистральный трубопровод «Тихорецк-Новороссийск II» Ду800. Замена трубы: 128,55-130,00 км, 135,51-139,02 км. Ду800. Краснодарское РУМН. Реконструкция»	
Изм.	Кол.уч.	Лист	N док.	Подп.	Дата		
Директор		Радомский В.В.				Заказчик: АО «Черномортранснефть»	Стадия: — / Лист: 8 / Листов: 20
Инженер		Рудомаха Ю.Г.				Схема конструктивных и планировочных решений М 1:1000	ООО «Межевой земельный центр»

Формат А2

Краснодарский край, Динской район,
Нововеличковское сельское поселение

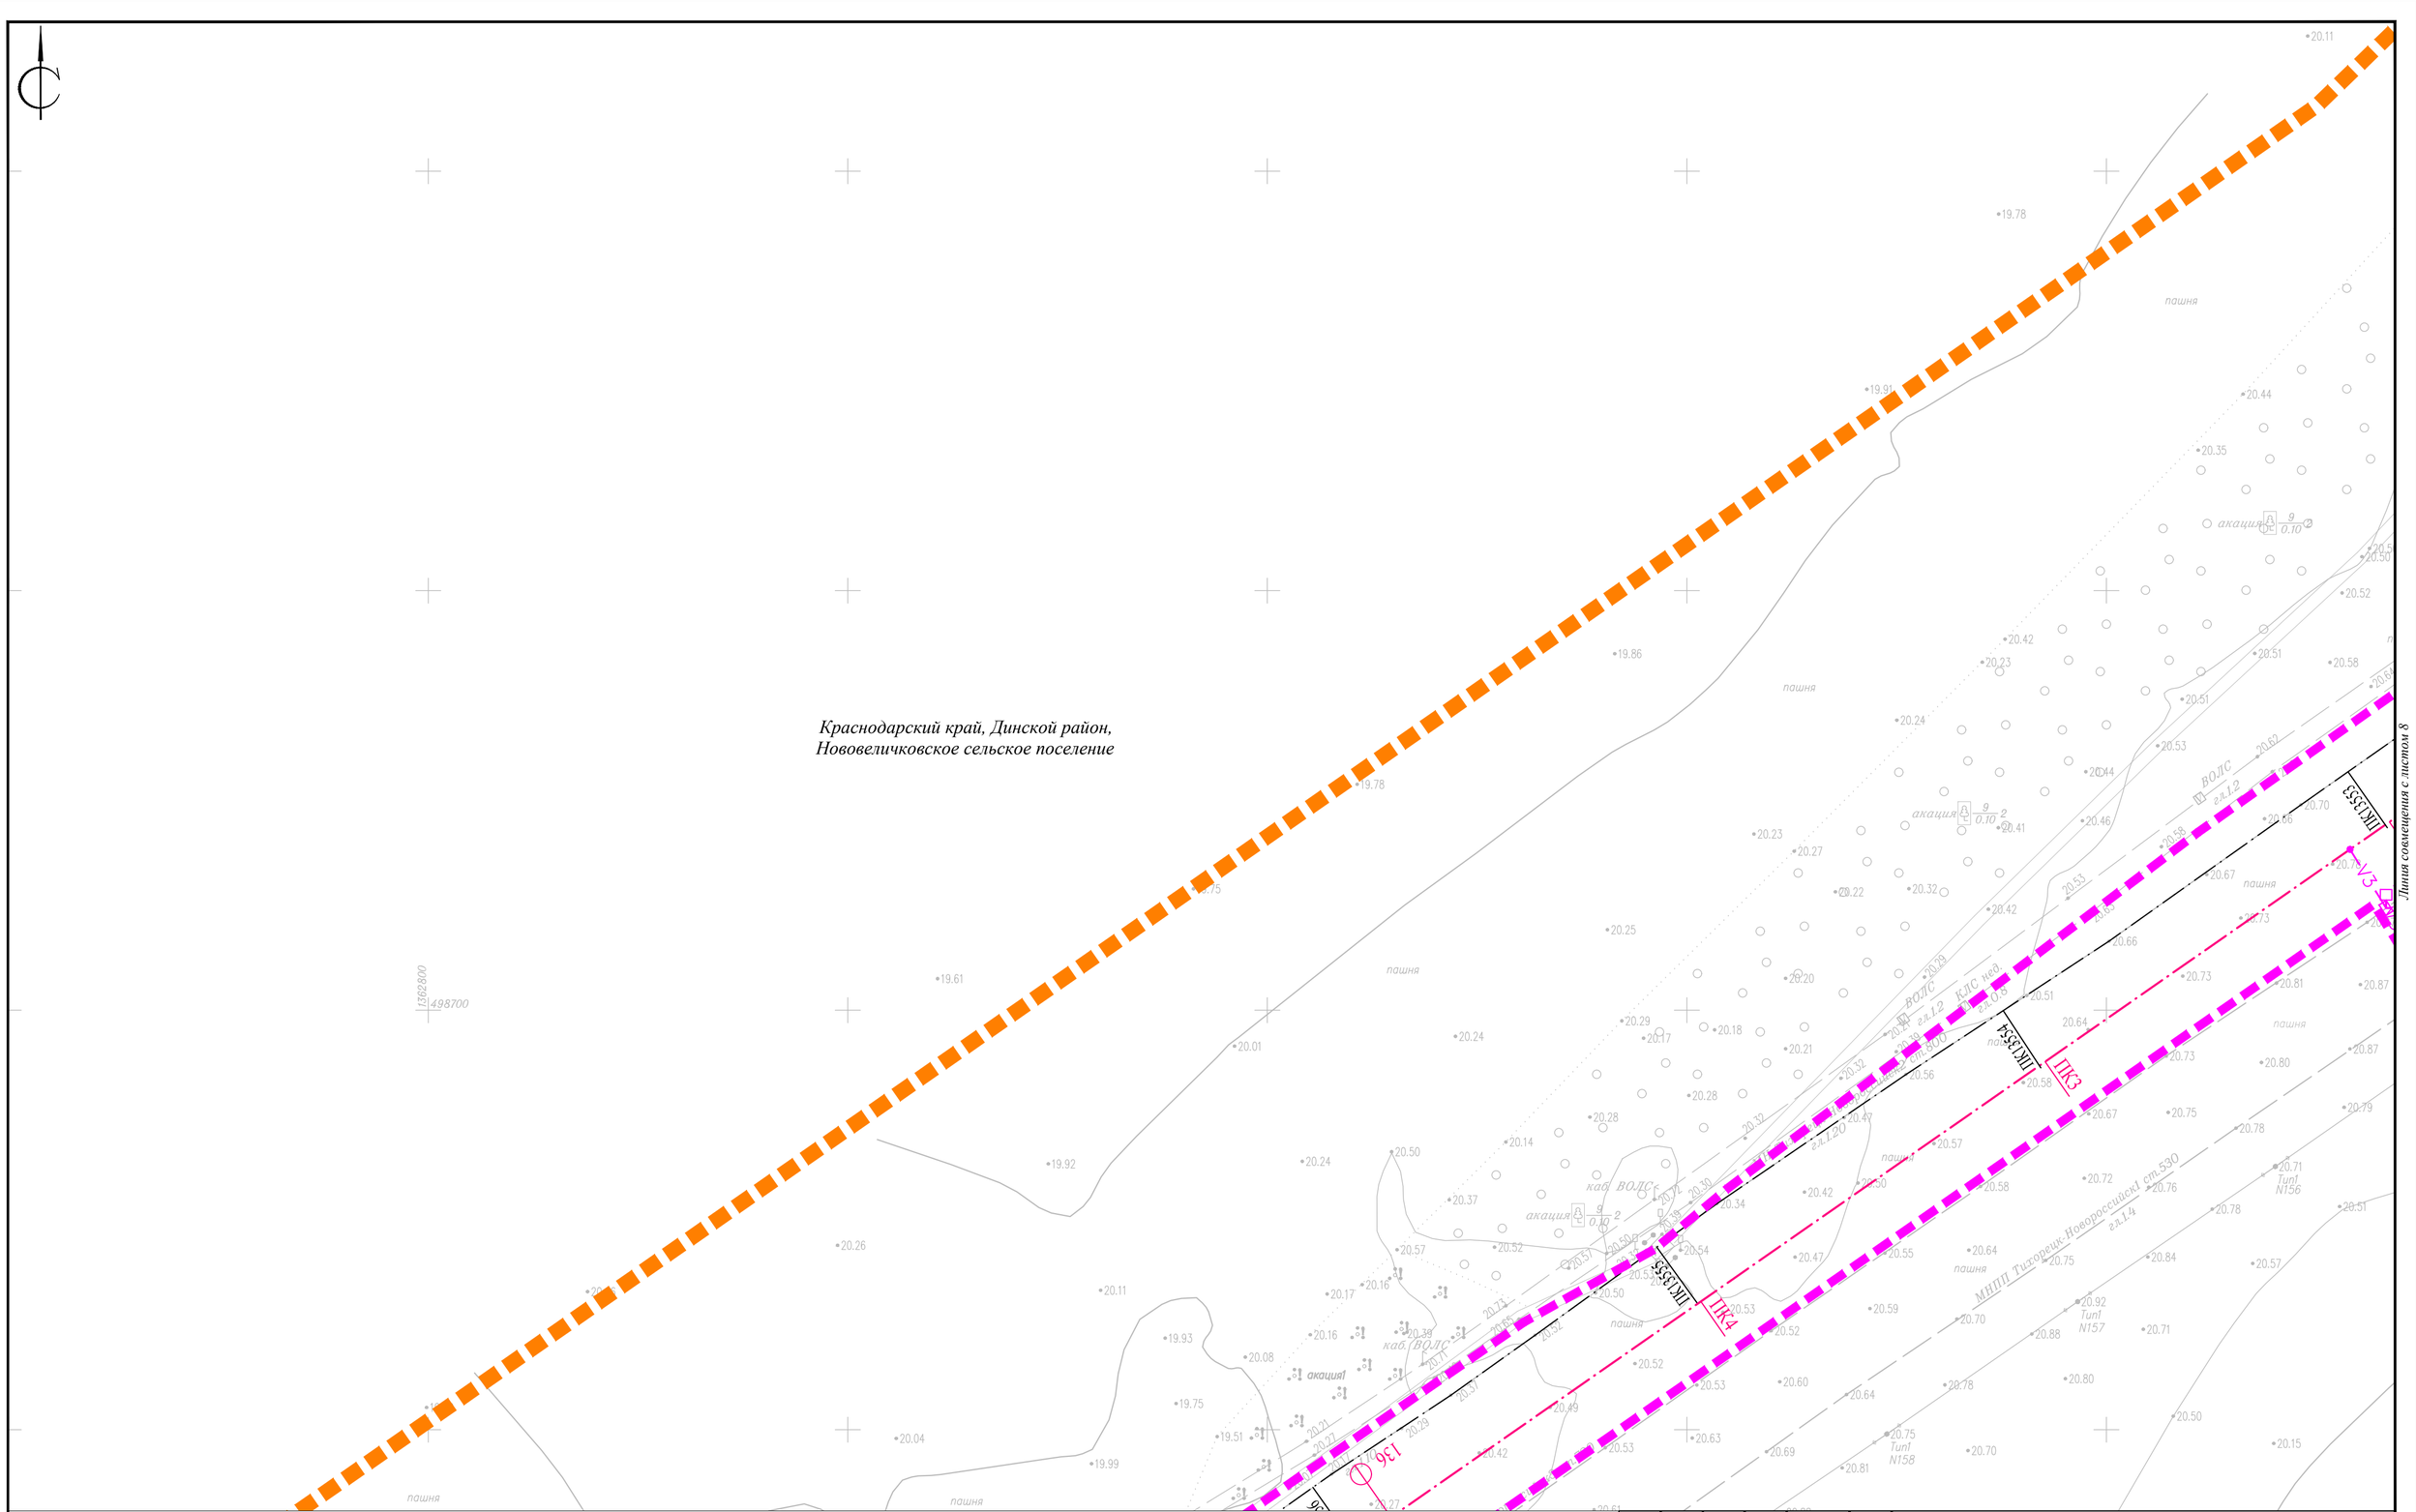

Линия совмещения с листом 10

Линия совмещения с листом 8

Изм.	Кол.уч.	Лист	N док.	Подп.	Дата	*Краснодарский край, Динской район, Красноармейский район*		
						«Магистральный трубопровод «Тихорецк-Новороссийск II» Ду800. Замена трубы: 128,55-130,00 км, 135,51-139,02 км. Ду800. Краснодарское РУМН. Реконструкция»		
Директор		*Радомский В.В.*				*Заказчик: АО «Черномортранснефть»*	*Стадия*	*Лист* 9 / *Листов* 20
Инженер		*Рудомаха Ю.Г.*				*Схема конструктивных и планировочных решений М 1:1000*	*ООО «Межевой земельный центр»*	

Формат А2

Линия совмещения с листом 9

Линия совмещения с листом 8

ПК5 ПК6 ПК7 ПК8

ПК135+51 ПК135+71 ПК135+85 ПК135+99

Краснодарский край, Динской район,
Нововеличковское сельское поселение

Изм.	Кол.уч.	Лист	N док.	Подп.	Дата	Краснодарский край, Динской район, Красноармейский район		
						«Магистральный трубопровод «Тихорецк-Новороссийск II» Ду800. Замена трубы: 128,55-130,00 км, 135,51-139,02 км. Ду800. Краснодарское РУМН. Реконструкция»		
Директор		Радомский В.В.				Заказчик: АО «Черномортранснефть»	Стадия	Лист 10 / Листов 20
Инженер		Рудомаха Ю.Г.				Схема конструктивных и планировочных решений М 1:1000	ООО «Межевой земельный центр»	

Формат А2

Краснодарский край, Динской район,
Нововеличковское сельское поселение

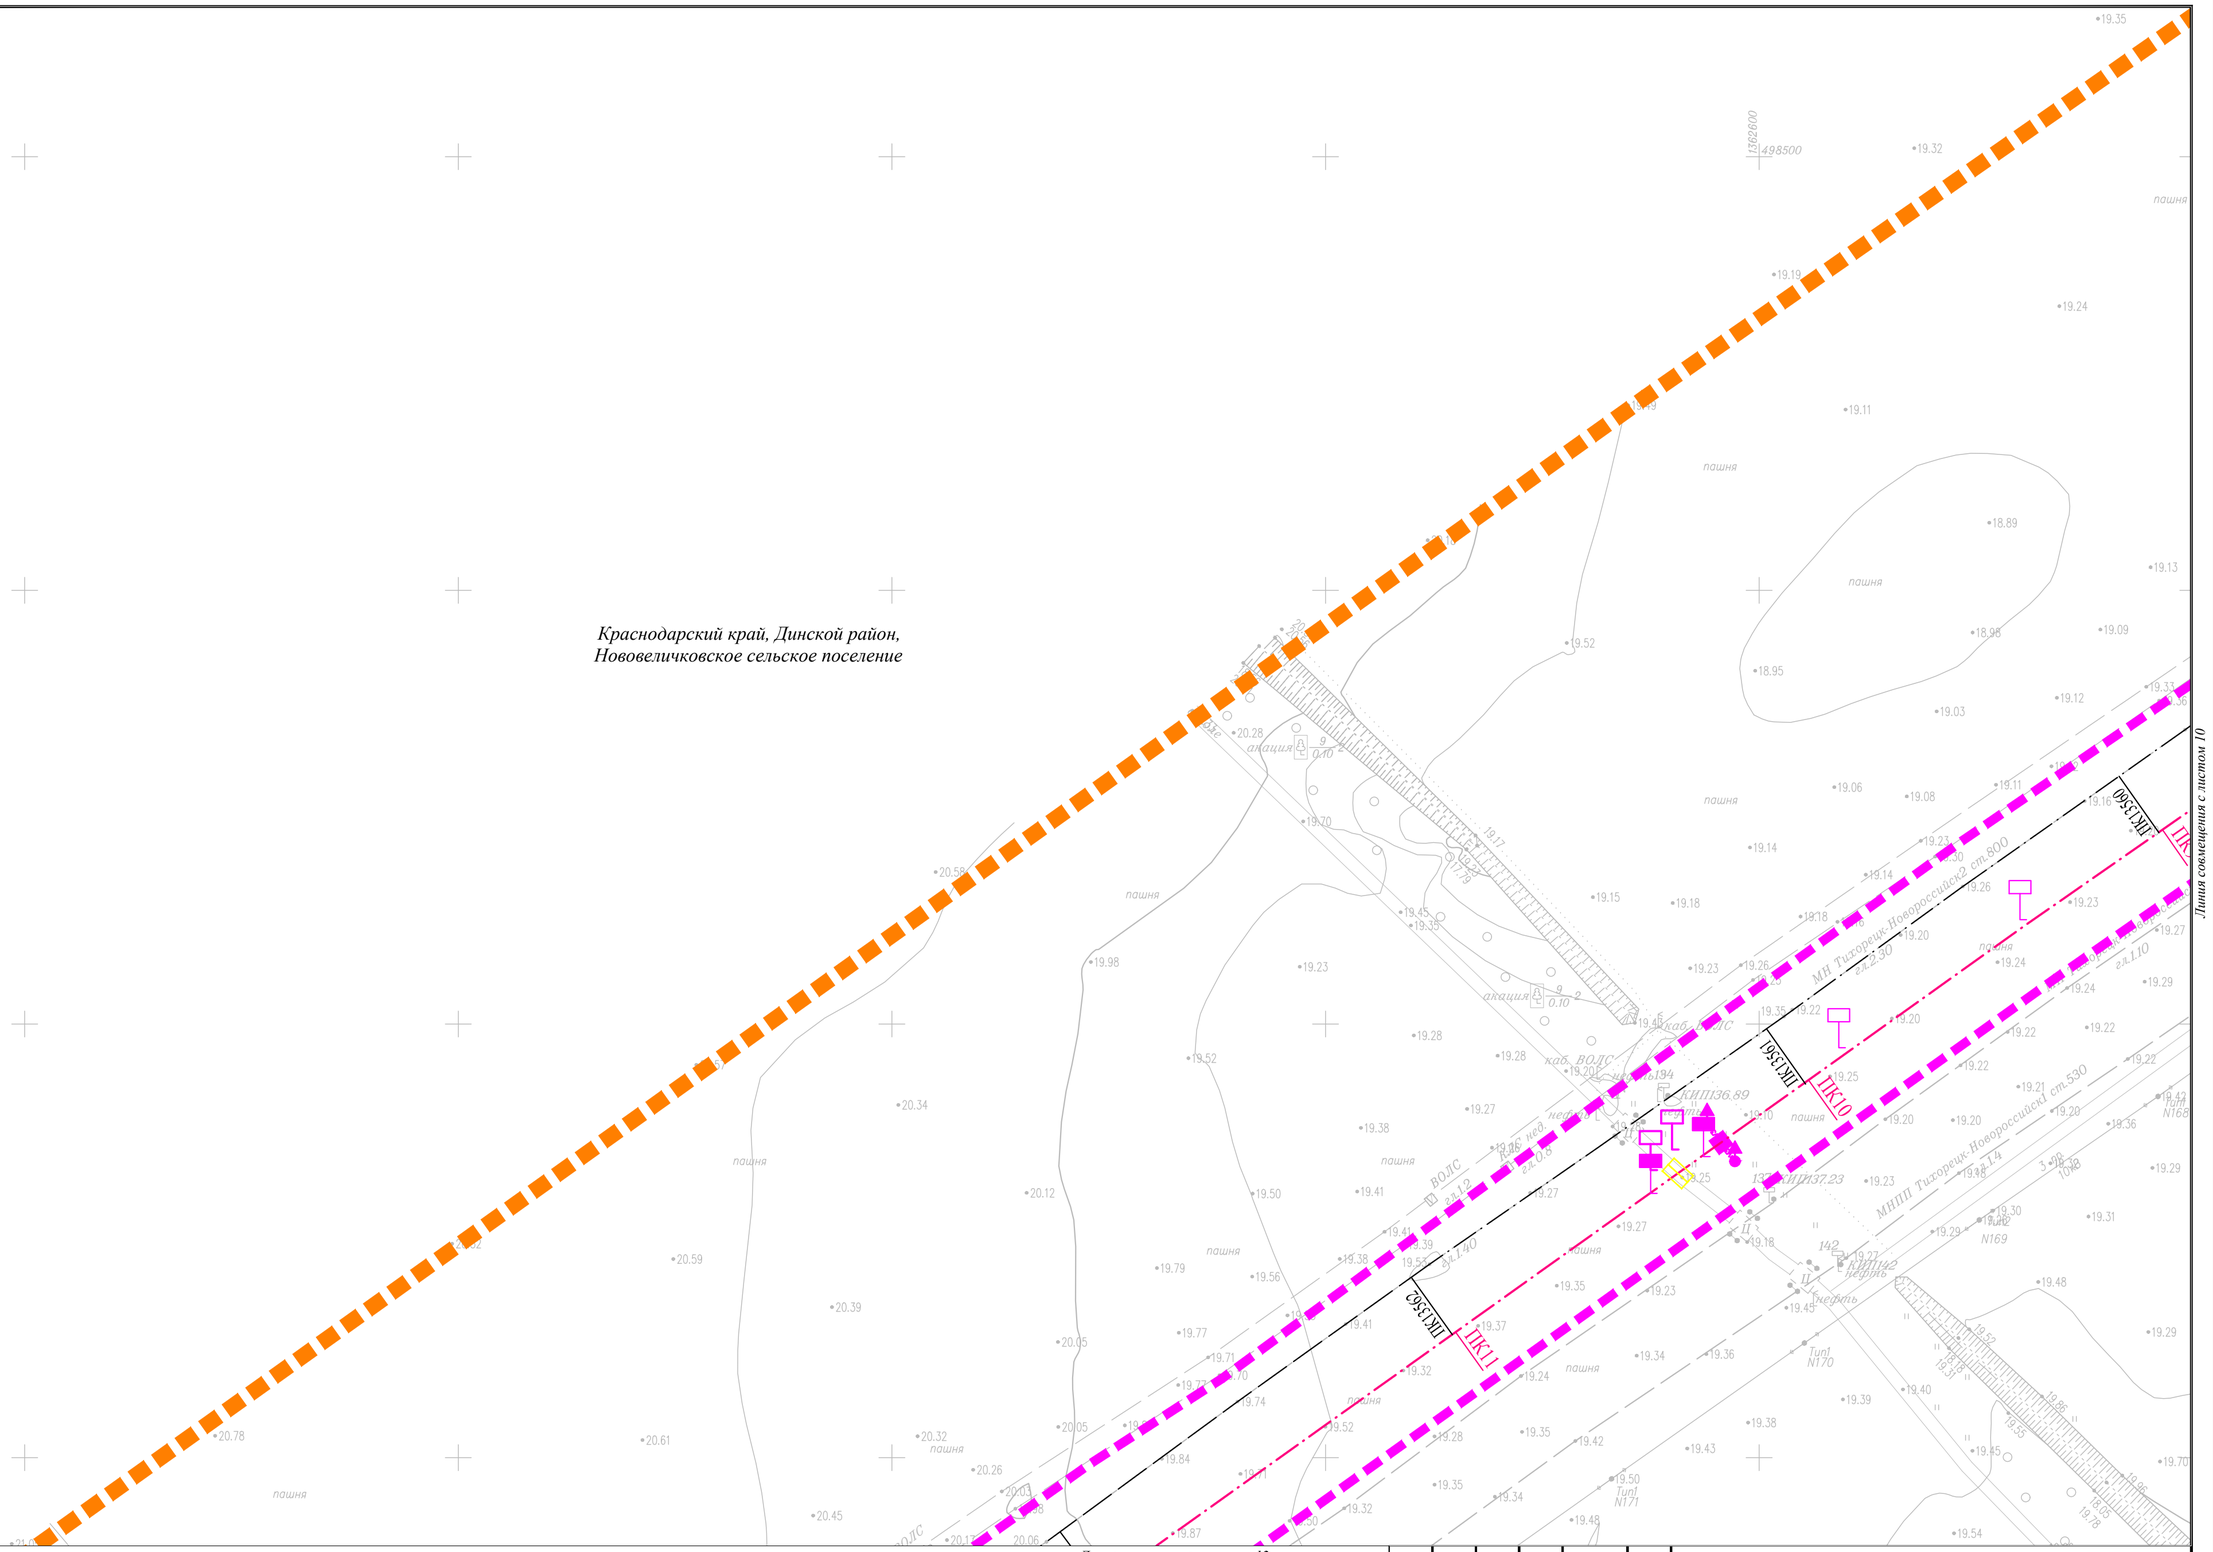

Линия совмещения с листом 12

						Краснодарский край, Динской район, Красноармейский район
						«Магистральный трубопровод «Тихорецк-Новороссийск II» Ду800. Замена трубы: 128,55-130,00 км, 135,51-139,02 км. Ду800. Краснодарское РУМН. Реконструкция»
Изм.	*Кол.уч.*	*Лист*	*N док.*	*Подп.*	*Дата*	
Директор		*Радомский В.В.*				*Заказчик: АО «Черномортранснефть»*
Инженер		*Рудомаха Ю.Г.*				*Схема конструктивных и планировочных решений М 1:1000*

Стадия	*Лист*	*Листов*
	11	*20*

ООО «Межевой земельный центр»

Формат А2

Линия совмещения с листом 11

Линия совмещения с листом 13

ПК12 ПК13 ПК14 ПК15

ПК13+56,4 ПК13+56,5 ПК13+56,6

ВОДС гл.1.2 гл.1.4 гл.1.10

МНПП Тихорецк-Новороссийск1 ст.530 гл.1.4

МН Тихорецк-Новороссийск2 ст.800 гл.1.10

МН Тихорецк-Новороссийск3 ст.720 гл.1.10

КЛС нед. гл.1.2

Tun1 N172 Tun1 N173 Tun1 N174 Tun1 N175 Tun1 N176 Tun1 N177 Tun1 N178 Tun1 N179 Tun1 N180

пашня

акация

1362400

497900

Краснодарский край, Динской район,
Нововеличковское сельское поселение

						Краснодарский край, Динской район, Красноармейский район	
						«Магистральный трубопровод «Тихорецк-Новороссийск II» Ду800. Замена трубы: 128,55-130,00 км, 135,51-139,02 км. Ду800. Краснодарское РУМН. Реконструкция»	
Изм.	Кол.уч.	Лист	N док.	Подп.	Дата		
Директор		Радомский В.В.				Заказчик: АО «Черномортранснефть»	Стадия: — / Лист: 12 / Листов: 20
Инженер		Рудомаха Ю.Г.				Схема конструктивных и планировочных решений М 1:1000	ООО «Межевой земельный центр»

Формат А2

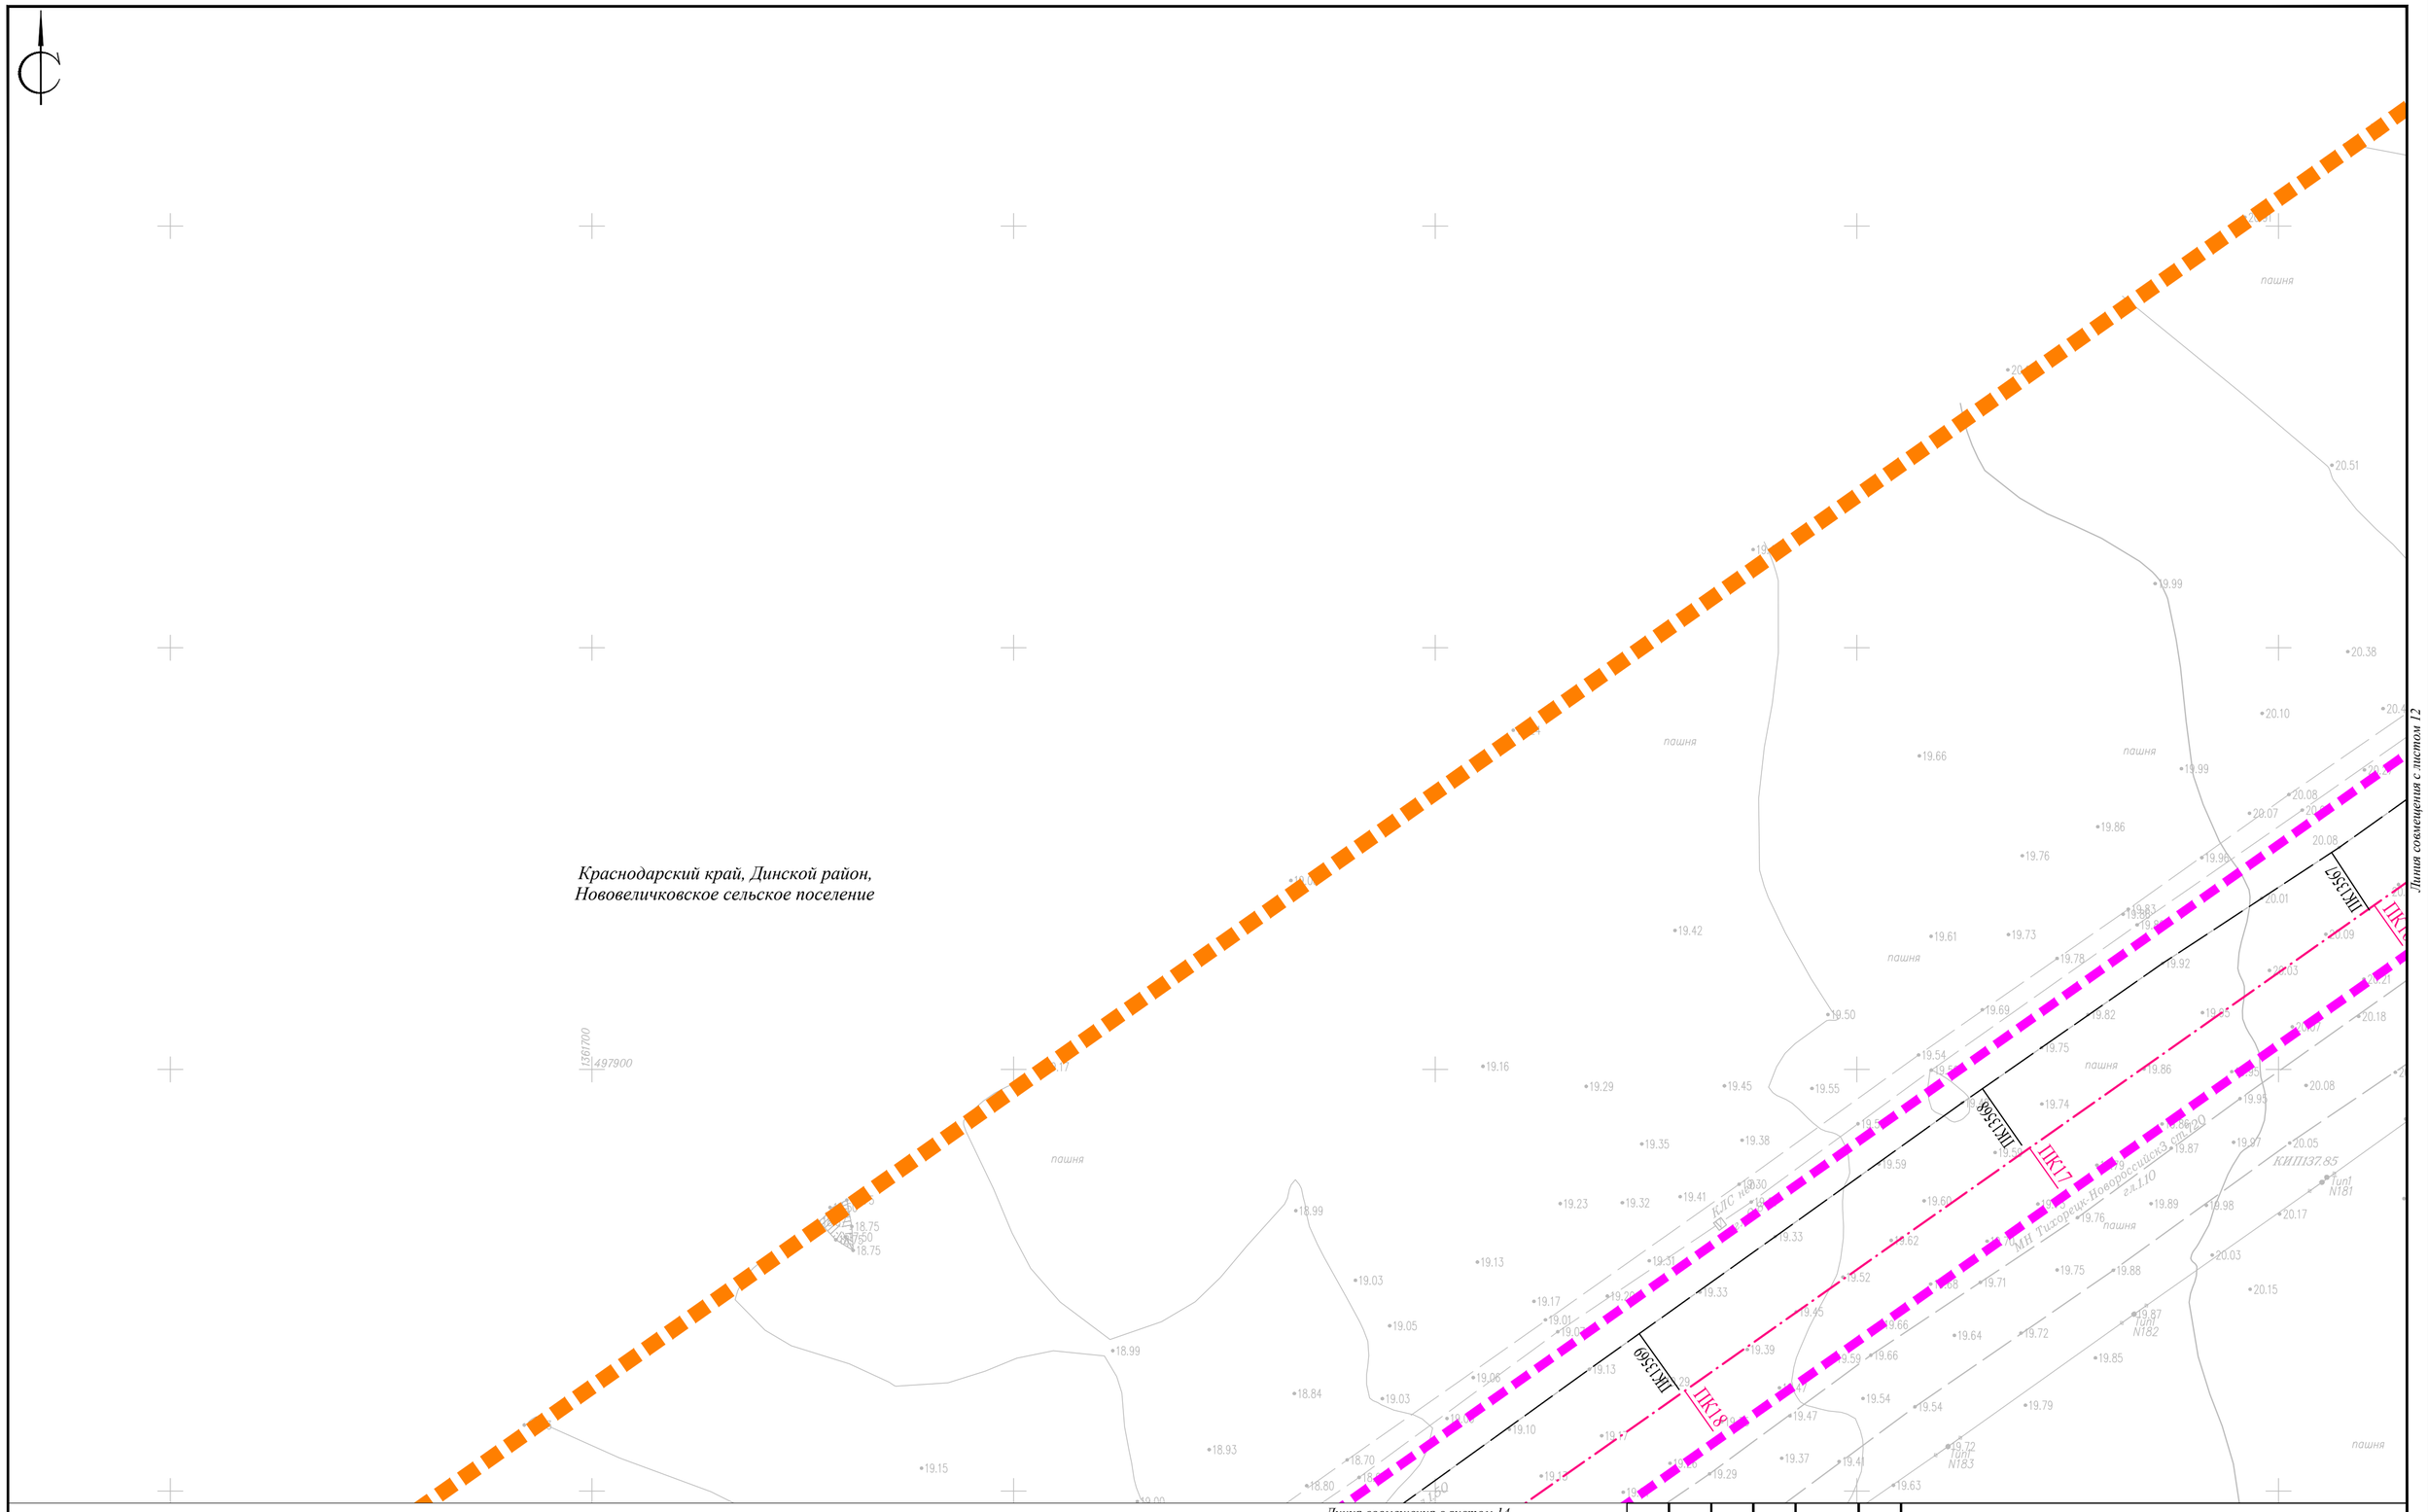

						Краснодарский край, Динской район, Красноармейский район
						«Магистральный трубопровод «Тихорецк-Новороссийск II» Ду800. Замена трубы: 128,55-130,00 км, 135,51-139,02 км. Ду800. Краснодарское РУМН. Реконструкция»
Изм.	Кол.уч.	Лист	N док.	Подп.	Дата	
Директор		Радомский В.В.				Заказчик: АО «Черномортранснефть»
Инженер		Рудомаха Ю.Г.				Схема конструктивных и планировочных решений М 1:1000

Стадия	Лист	Листов
	13	20

ООО «Межевой земельный центр»

Формат А2

Линия совмещения с листом 13

Линия совмещения с листом 15

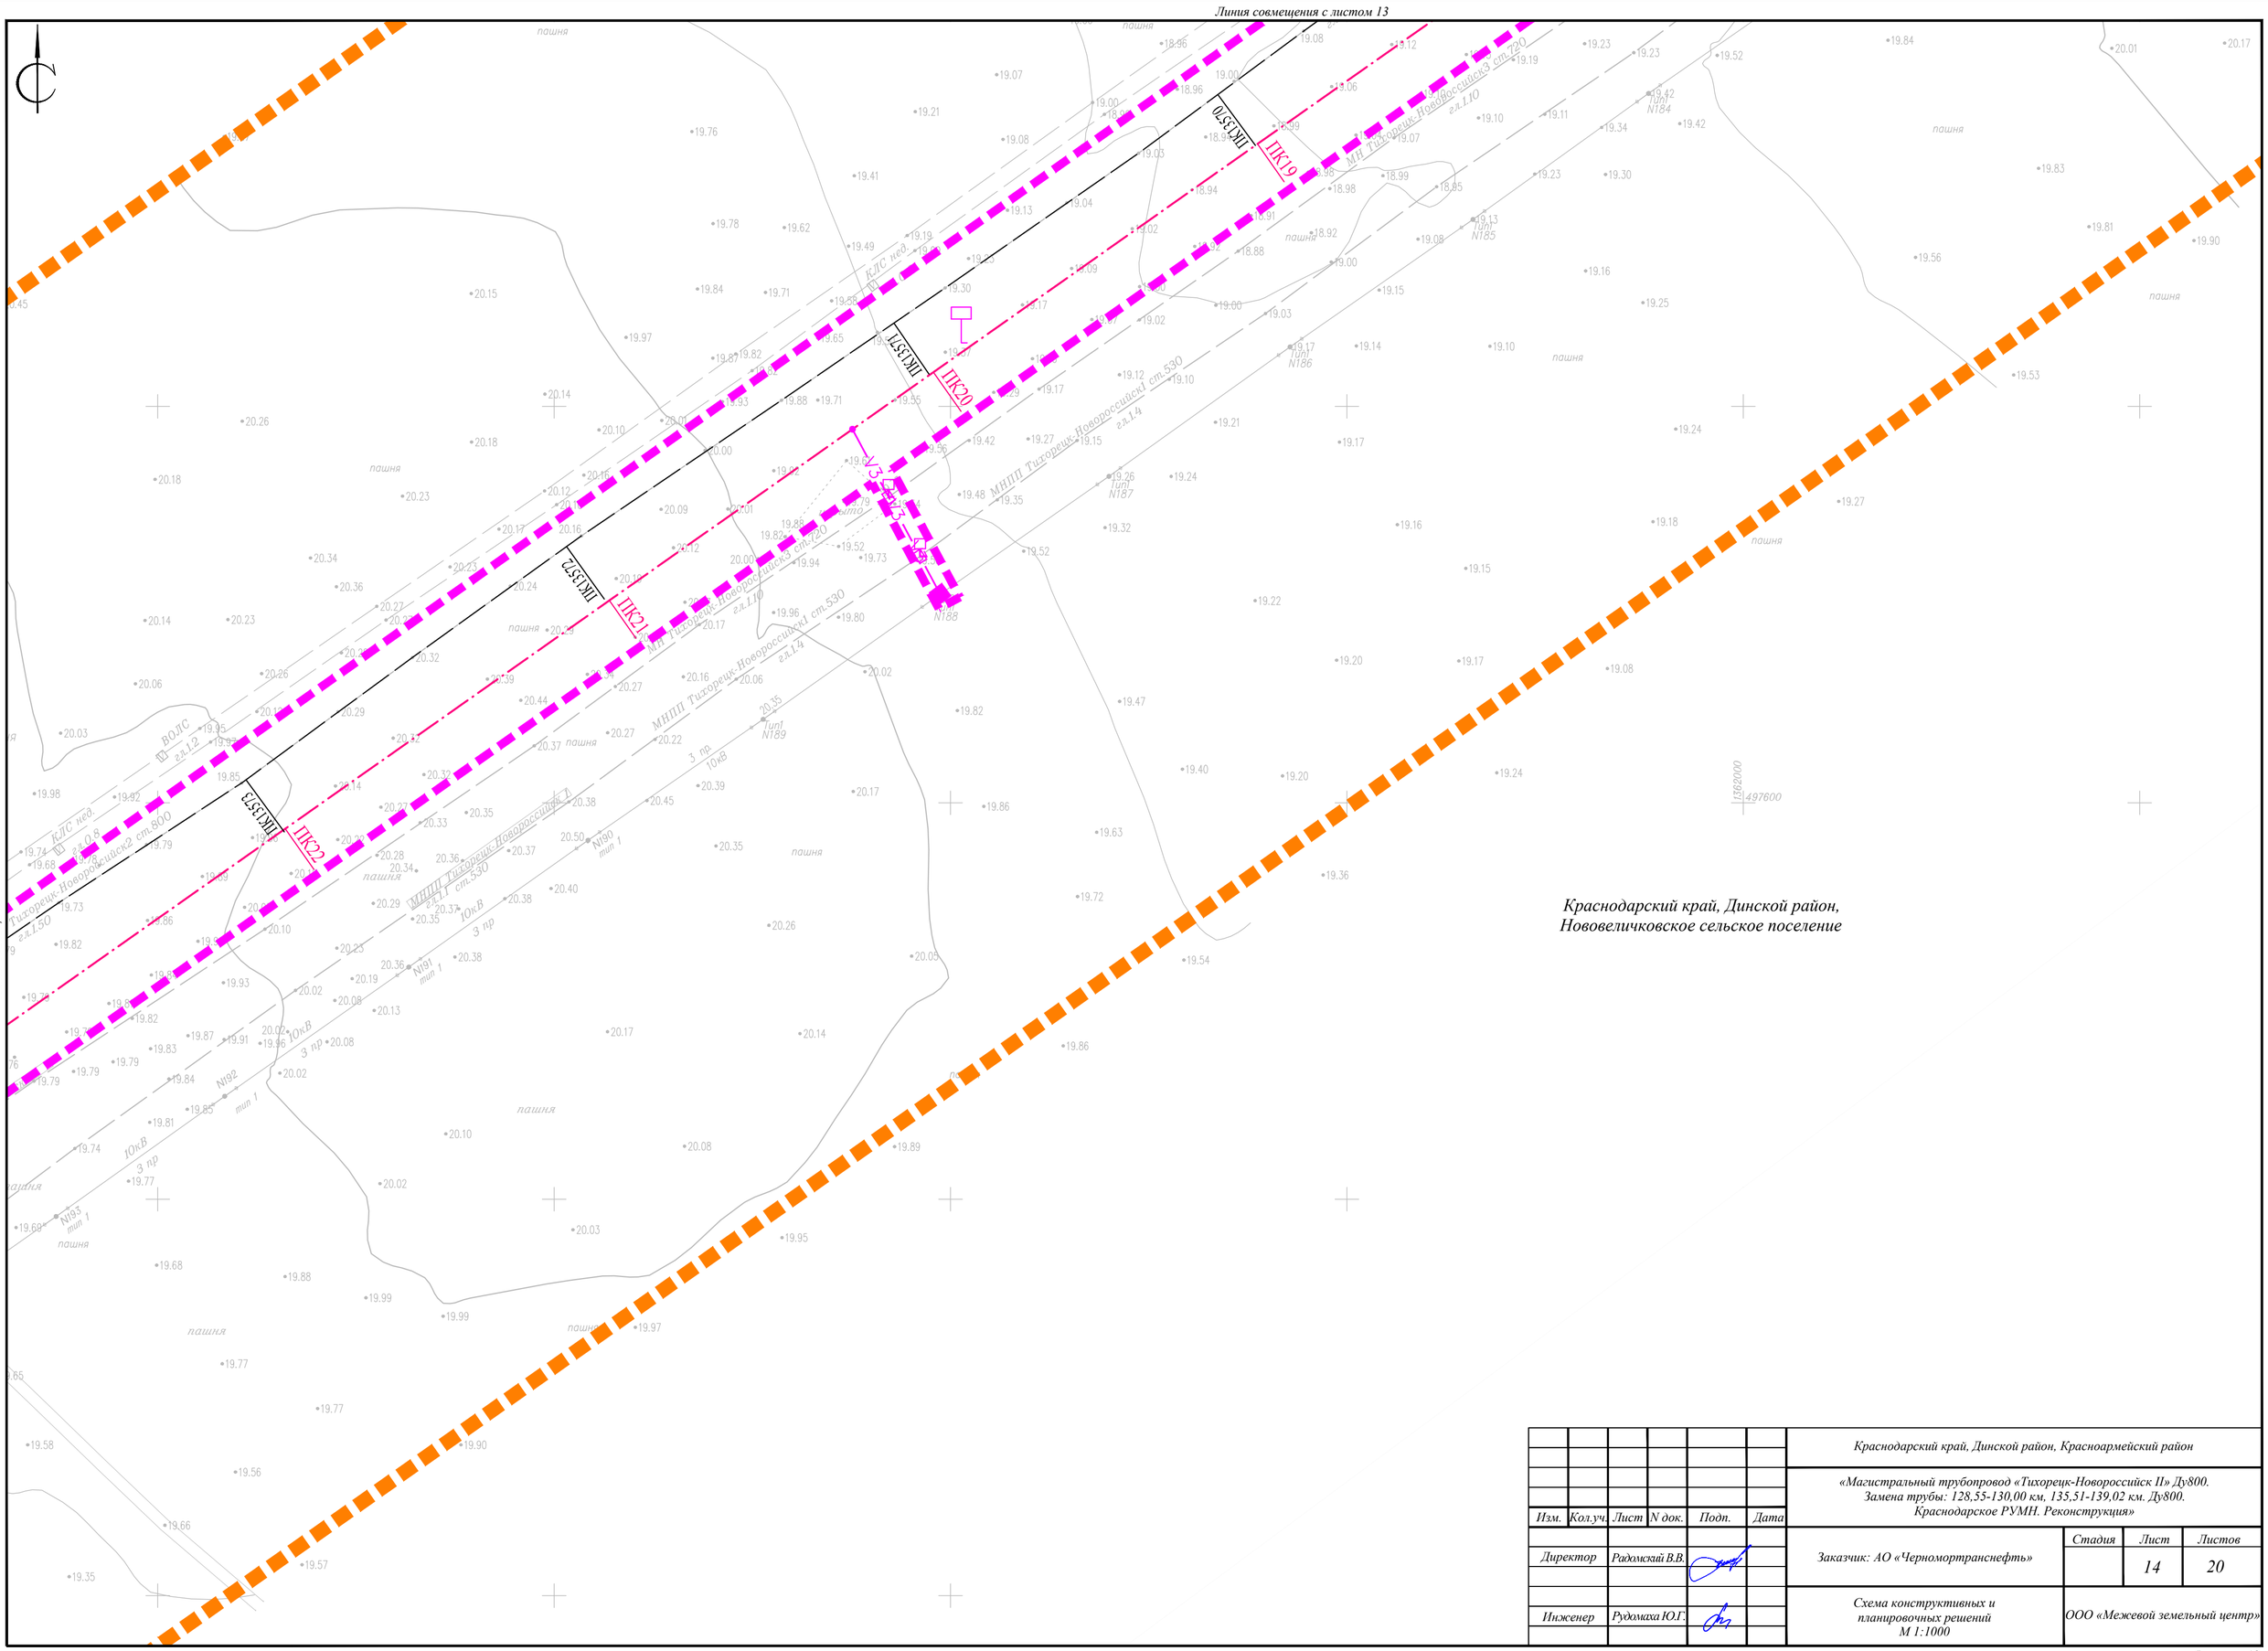

Краснодарский край, Динской район,
Нововеличковское сельское поселение

						Краснодарский край, Динской район, Красноармейский район	
						«Магистральный трубопровод «Тихорецк-Новороссийск II» Ду800. Замена трубы: 128,55-130,00 км, 135,51-139,02 км. Ду800. Краснодарское РУМН. Реконструкция»	
Изм.	Кол.уч.	Лист	N док.	Подп.	Дата		
Директор		Радомский В.В.				Заказчик: АО «Черномортранснефть»	Стадия: — / Лист: 14 / Листов: 20
Инженер		Рудомаха Ю.Г.				Схема конструктивных и планировочных решений М 1:1000	ООО «Межевой земельный центр»

Формат А2

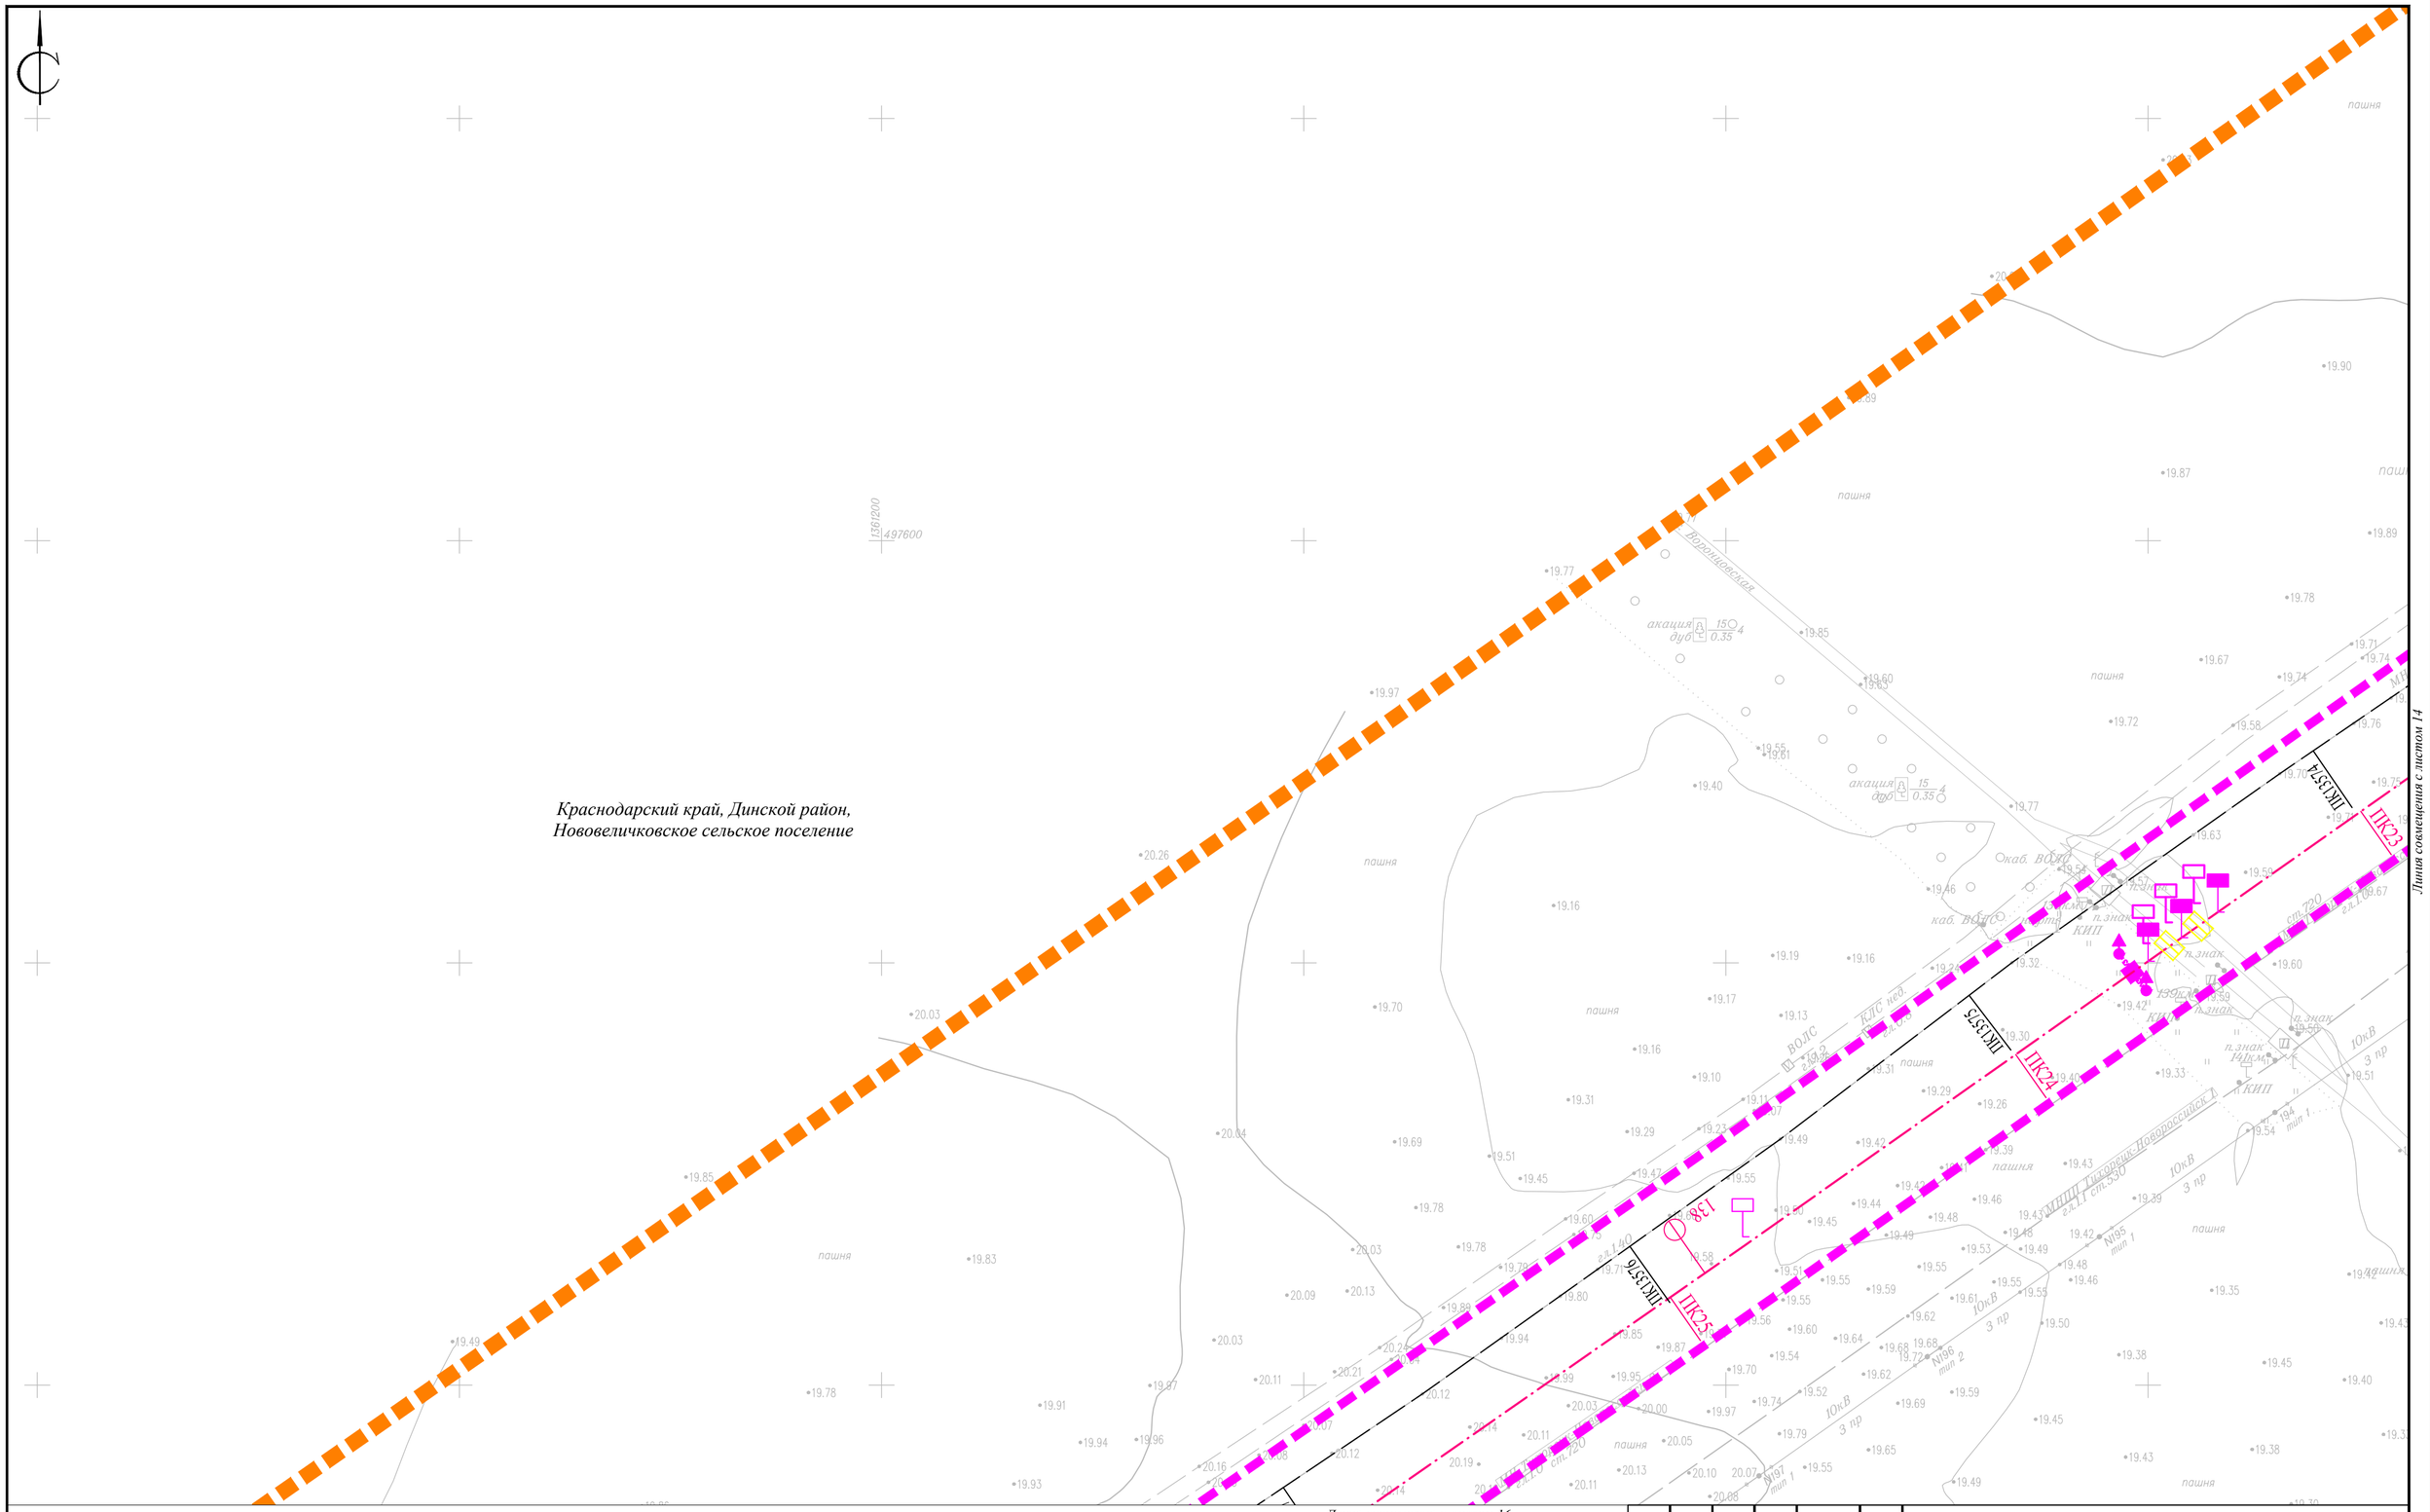

Краснодарский край, Динской район,
Нововеличковское сельское поселение

Изм.	Кол.уч.	Лист	N док.	Подп.	Дата	*Краснодарский край, Динской район, Красноармейский район*		
						«Магистральный трубопровод «Тихорецк-Новороссийск II» Ду800. Замена трубы: 128,55-130,00 км, 135,51-139,02 км. Ду800. Краснодарское РУМН. Реконструкция»		
Директор		*Радомский В.В.*				*Заказчик: АО «Черномортранснефть»*	*Стадия*	*Лист* 15 / *Листов* 20
Инженер		*Рудомаха Ю.Г.*				*Схема конструктивных и планировочных решений М 1:1000*	*ООО «Межевой земельный центр»*	

Формат А2

Линия совмещения с листом 15

ПК25 ПК26 ПК27 ПК28 ПК29

ПК1357.8 ПК1357.9 ПК1358.0

КЛС нед. Ø 820 х 8 ст.20

ВОЛС Ø 12 ст.12

МНПП Тихорецк-Новороссийск 1 ст.150

МНПП Тихорецк-Новороссийск 1 ст.720

МНПП Тихорецк-Новороссийск 1 ст.530

МНПП Тихорецк-Новороссийск 2 ст.800

10кВ 3 пр

пашня

N198 тип 1 · N199 тип 1 · N200 тип 1 · N202 тип 1 · N203 тип 1 · N204 тип 1 · N205 тип 1 · N206 тип 1

Кран шаровый 15 ст. 4 0.35

1361600 497300

Краснодарский край, Динской район,
Нововеличковское сельское поселение

						Краснодарский край, Динской район, Красноармейский район
						«Магистральный трубопровод «Тихорецк-Новороссийск II» Ду800. Замена трубы: 128,55-130,00 км, 135,51-139,02 км. Ду800. Краснодарское РУМН. Реконструкция»
Изм.	Кол.уч.	Лист	N док.	Подп.	Дата	
Директор		Радомский В.В.				Заказчик: АО «Черномортранснефть»
Инженер		Рудомаха Ю.Г.				Схема конструктивных и планировочных решений М 1:1000

Стадия	Лист	Листов
	16	20

ООО «Межевой земельный центр»

Формат А2

Краснодарский край, Динской район,
Нововеличковское сельское поселение

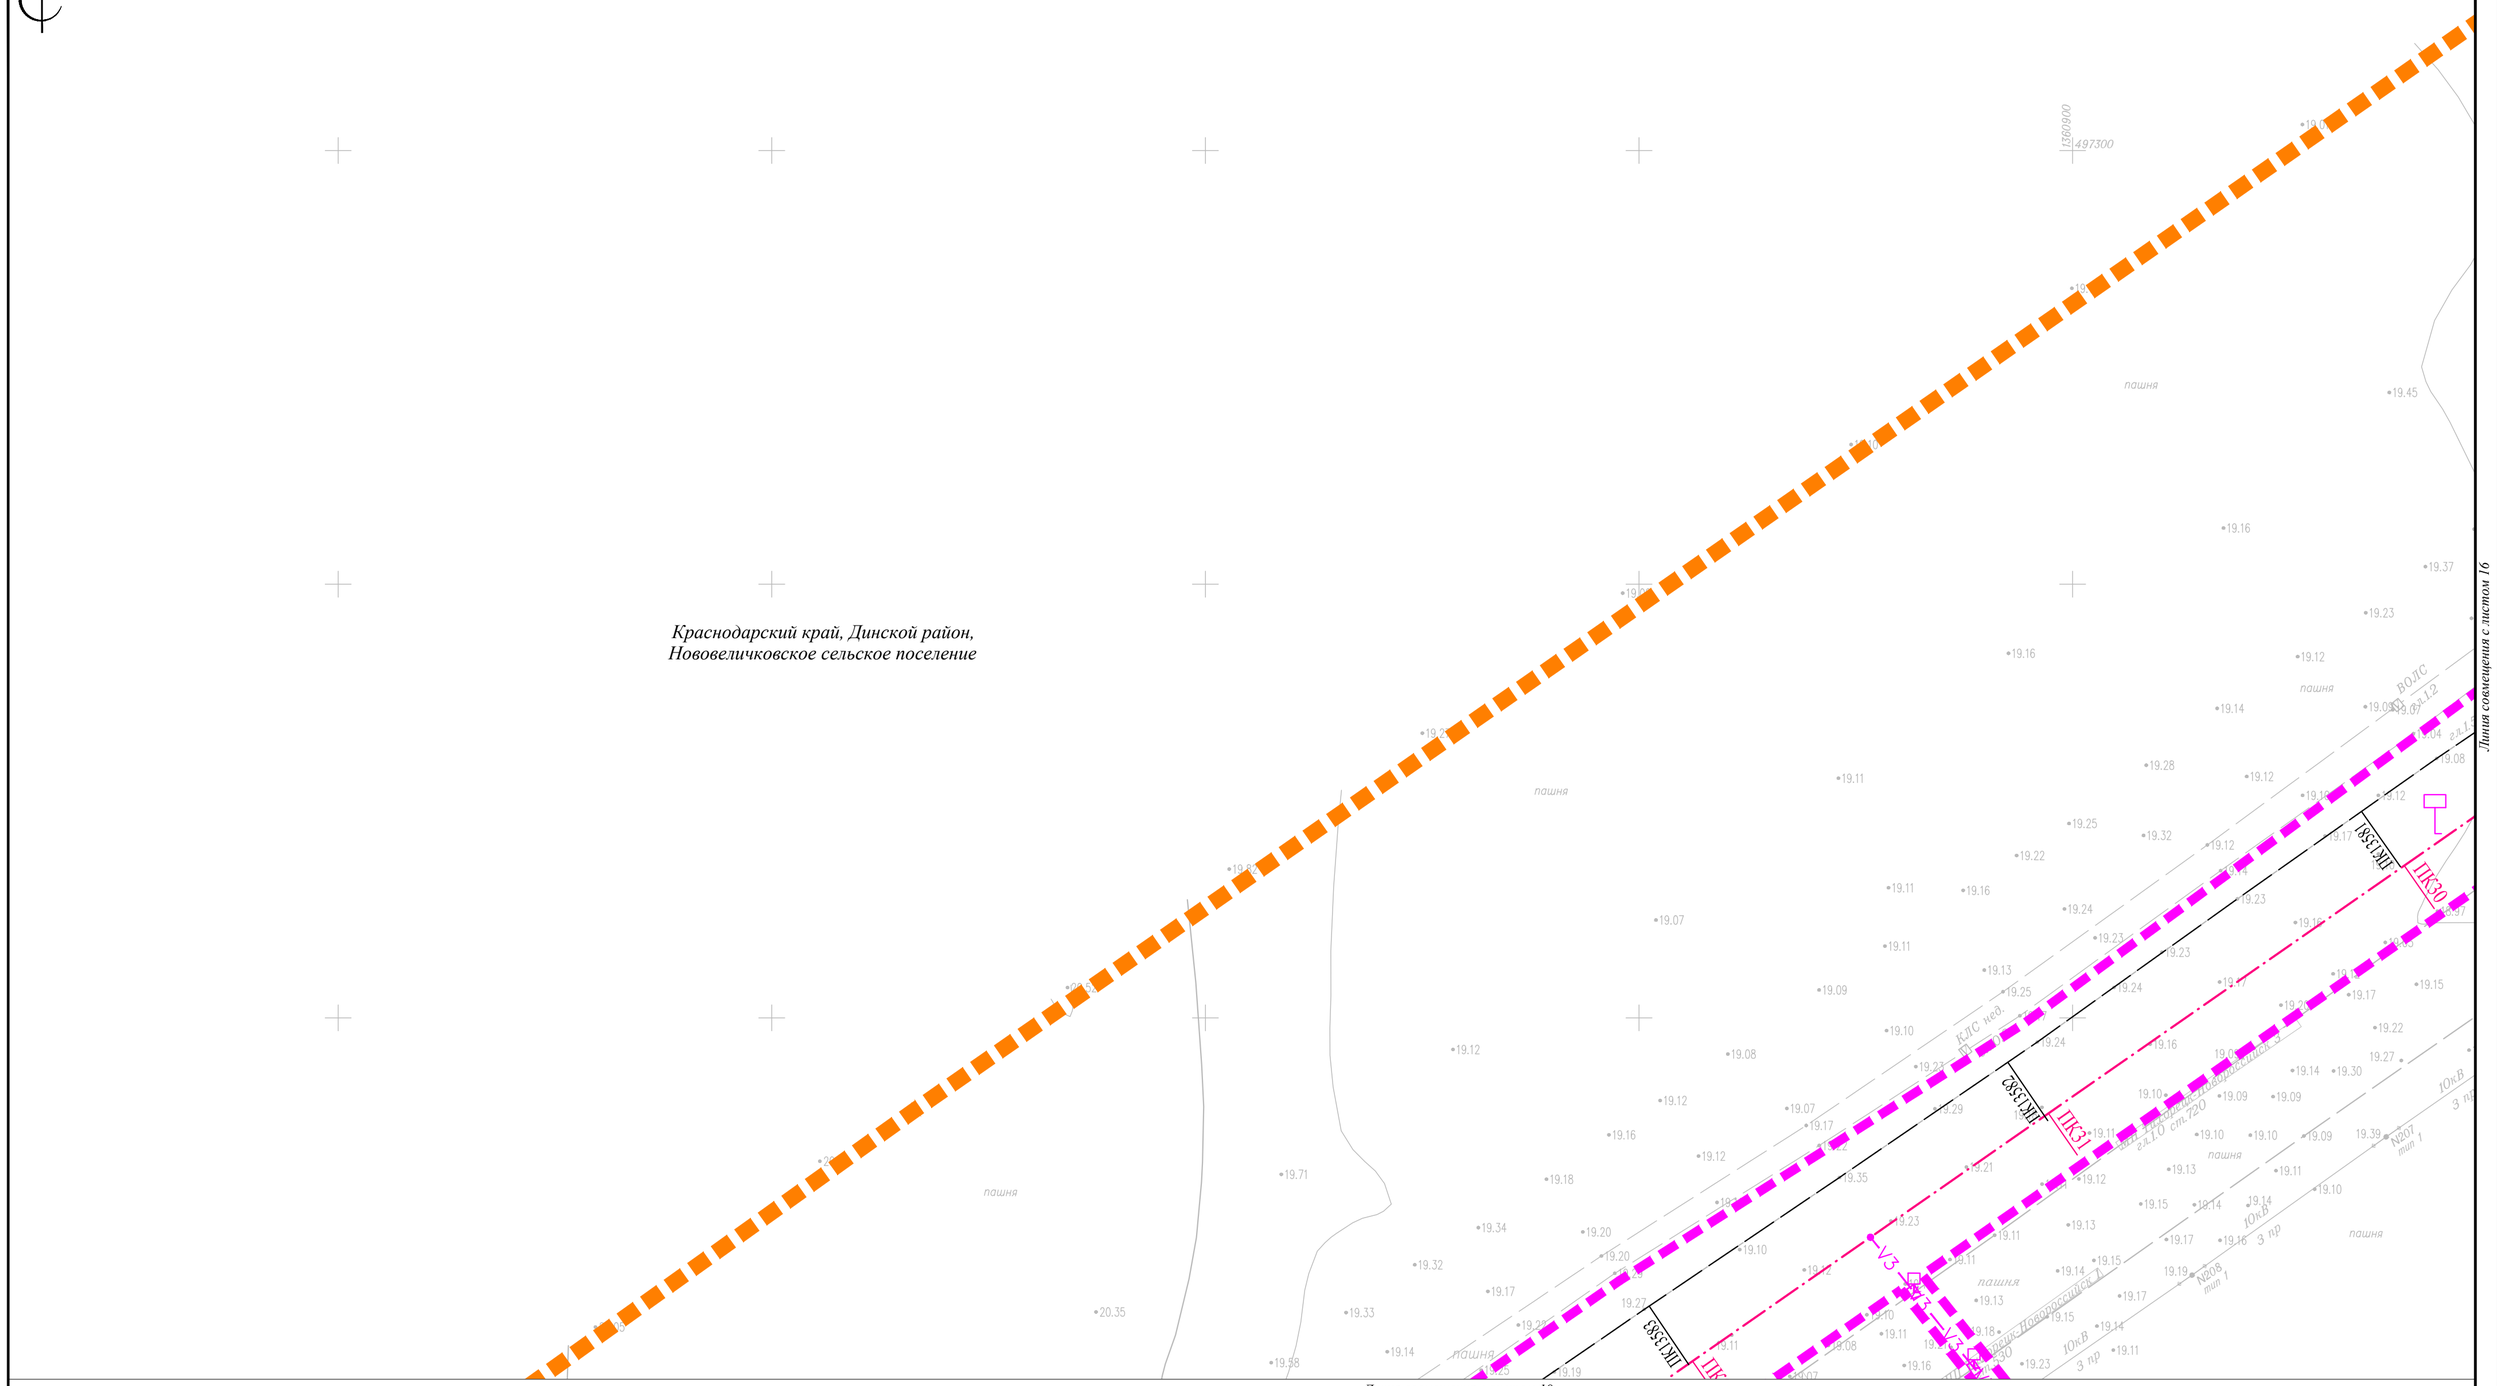

						Краснодарский край, Динской район, Красноармейский район
						«Магистральный трубопровод «Тихорецк-Новороссийск II» Ду800. Замена трубы: 128,55-130,00 км, 135,51-139,02 км. Ду800. Краснодарское РУМН. Реконструкция»
Изм.	*Кол.уч.*	*Лист*	*N док.*	*Подп.*	*Дата*	
Директор		*Радомский В.В.*				*Заказчик: АО «Черномортранснефть»*
Инженер		*Рудомаха Ю.Г.*				*Схема конструктивных и планировочных решений М 1:1000*

Стадия	*Лист*	*Листов*
	17	20

ООО «Межевой земельный центр»

Формат А2

Линия совмещения с листом 15

Линия совмещения с листом 15

Заглушка из листовой стали

Раскрытие траншеи

Заглушка из листовой стали

Конец замены участка секция N121600

Вскрытие участка действующего трубопровода для стыковки с проектируемым трубопроводом, L=57 м

ПК33

ПК34

ПК35+39

ПК35+86

ПК35+87

ПК36

ПК36+46

ПК35+87+49,95

Краснодарский край, Динской район, Нововеличковское сельское поселение

						Краснодарский край, Динской район, Красноармейский район	
						«Магистральный трубопровод «Тихорецк-Новороссийск II» Ду800. Замена трубы: 128,55-130,00 км, 135,51-139,02 км. Ду800. Краснодарское РУМН. Реконструкция»	
Изм.	Кол.уч.	Лист	N док.	Подп.	Дата		
Директор		Радомский В.В.				Заказчик: АО «Черномортранснефть»	Стадия: — / Лист: 18 / Листов: 20
Инженер		Рудомаха Ю.Г.				Схема конструктивных и планировочных решений М 1:1000	ООО «Межевой земельный центр»

Формат А2

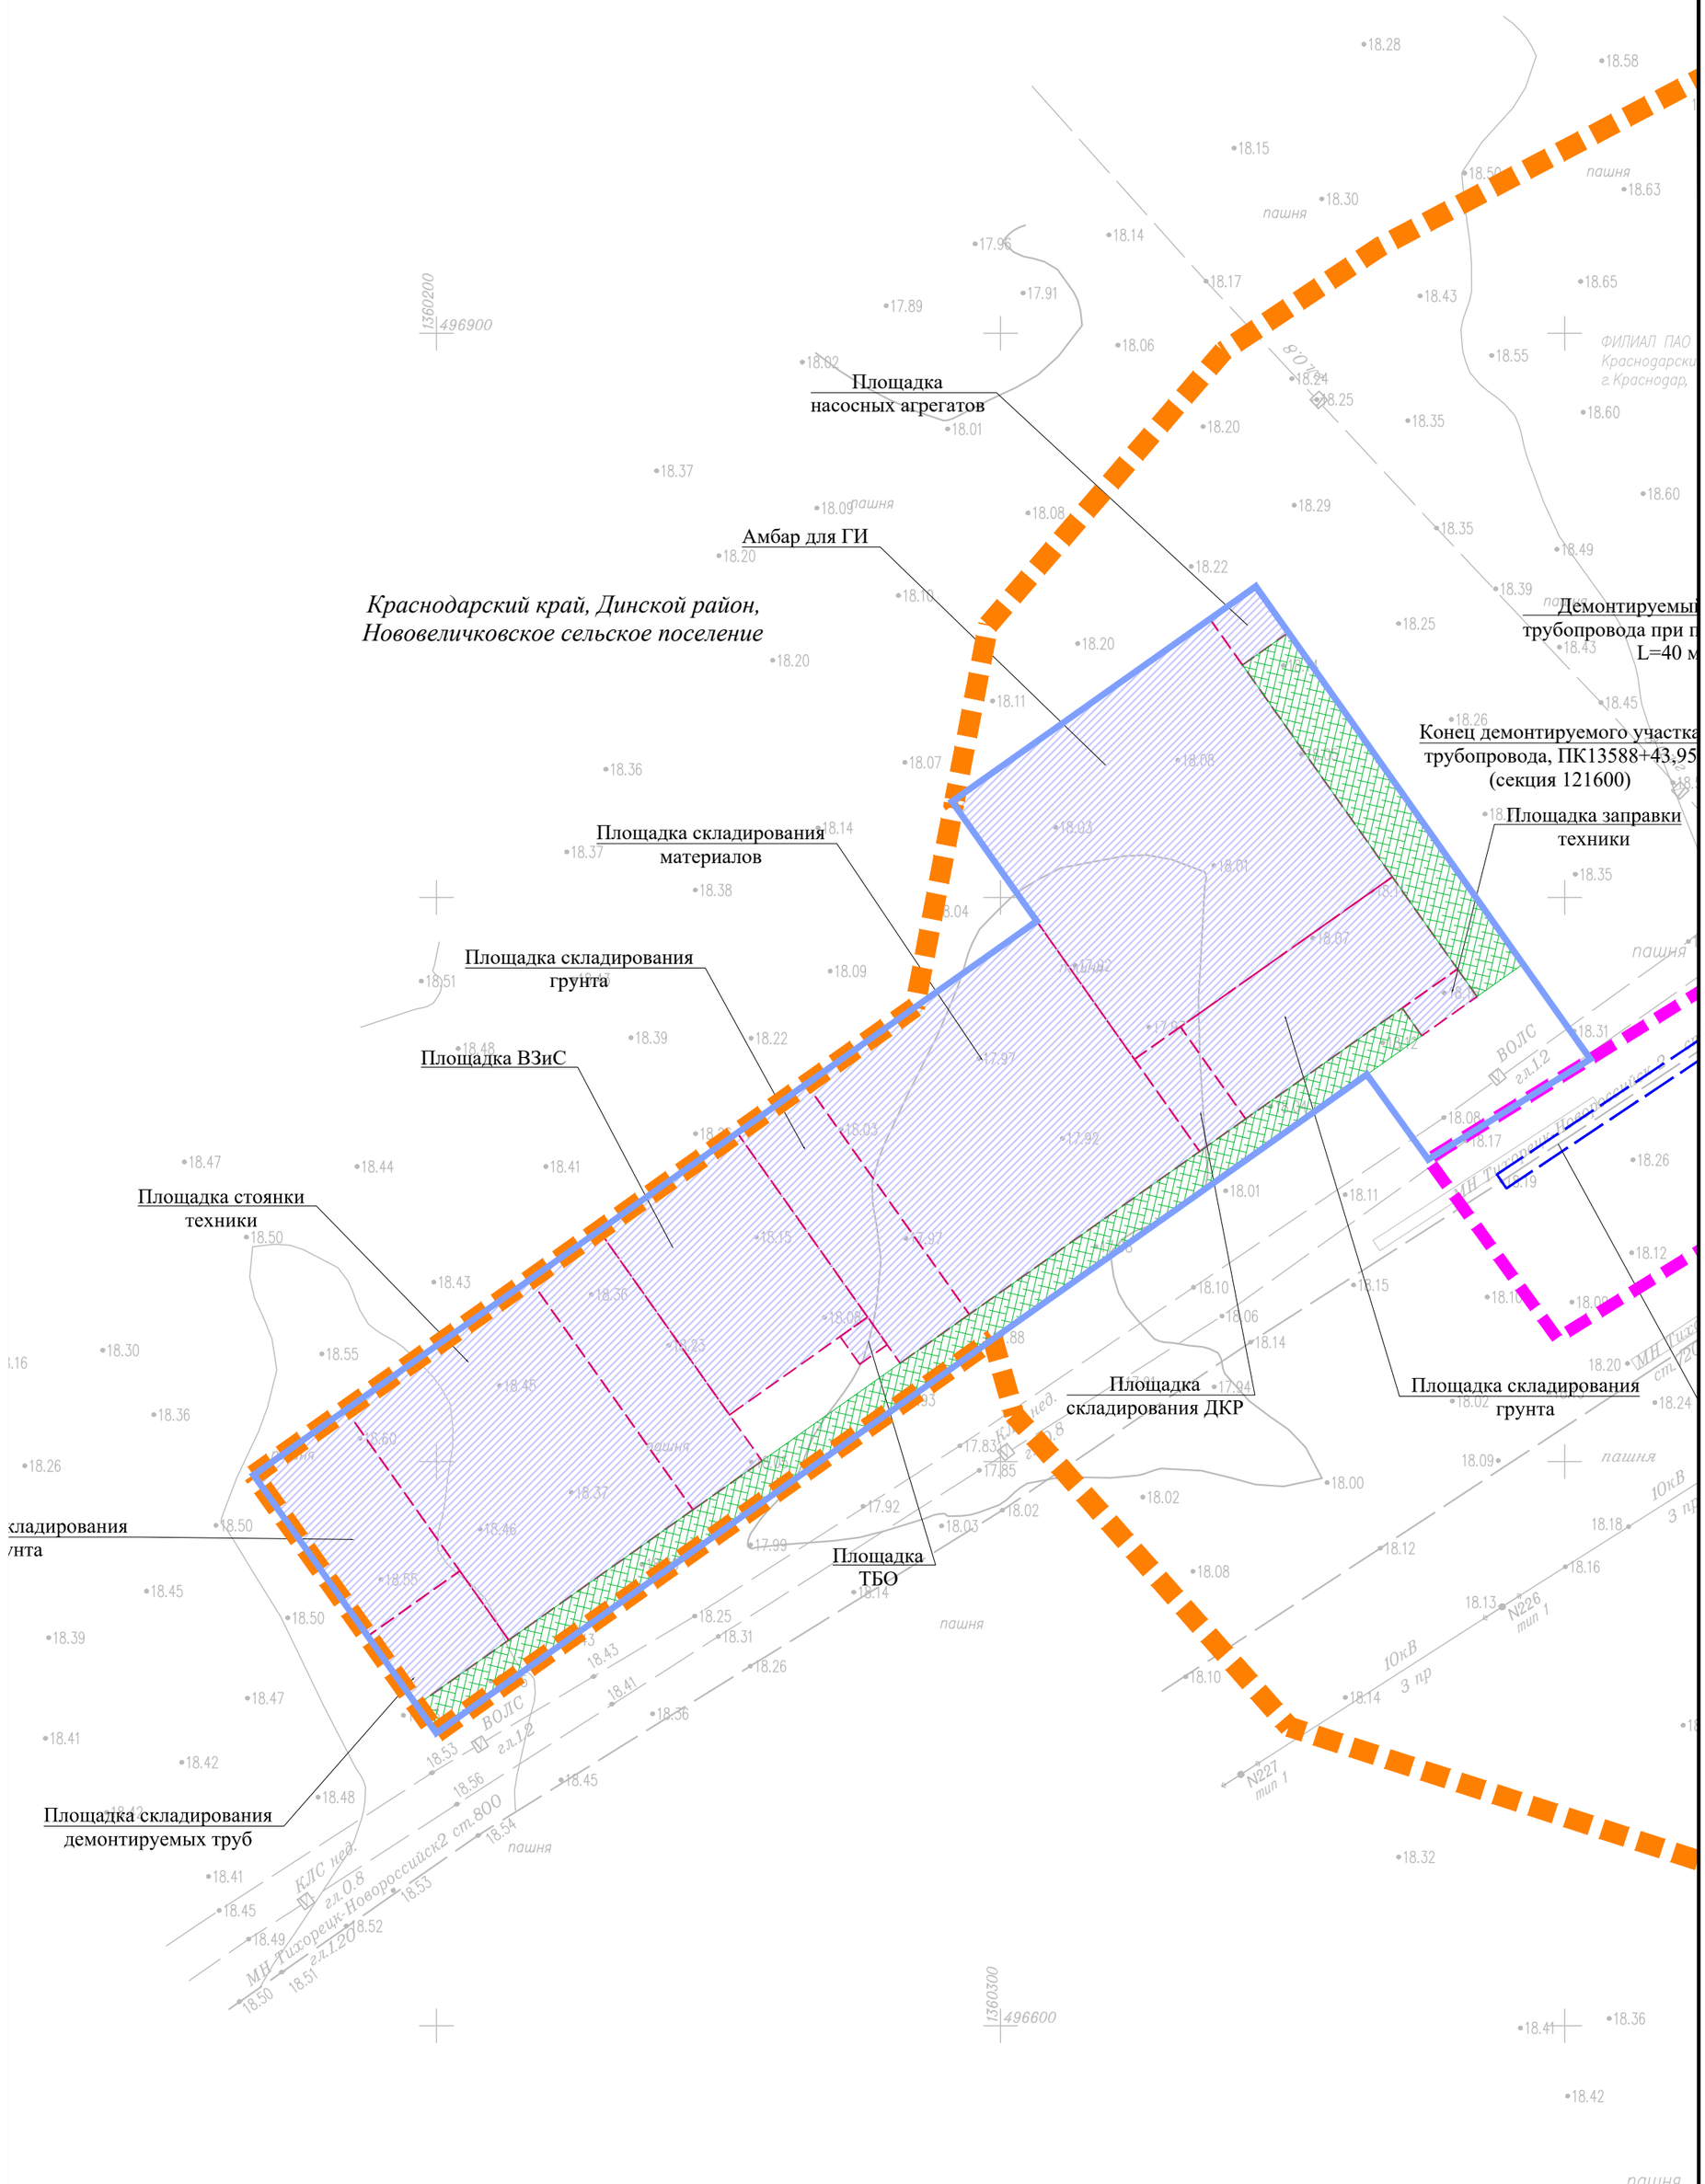

						Краснодарский край, Динской район, Красноармейский район	
						«Магистральный трубопровод «Тихорецк-Новороссийск II» Ду800. Замена трубы: 128,55-130,00 км, 135,51-139,02 км. Ду800. Краснодарское РУМН. Реконструкция»	
Изм.	Кол.уч.	Лист	N док.	Подп.	Дата		
Директор		Радомский В.В.				Заказчик: АО «Черномортранснефть»	Стадия: — / Лист: 19 / Листов: 20
Инженер		Рудомаха Ю.Г.				Схема конструктивных и планировочных решений М 1:1000	ООО «Межевой земельный центр»

Формат А2

Вскрытие участка действующего трубопровода для стыковки с проектируемым трубопроводом, L=28 м

Проектируемая площадка УЗА №147-1

Площадка складирования грунта

Площадка складирования материалов

Площадка складирования демонтируемых труб

Площадка ТБО

Секция N130371

Вскрытие участка действующего трубопровода для стыковки с проектируемым трубопроводом, L=28 м

N411.1 А10-1+КР

N411.2 А10-1+АПС

N411.3 А10-1+КР

N411 А10-1+КР(90)

Проектируемая КТП 147км

Демонтируемый участок трубопровода при подключении, L=83 м

ПКО

ПКО+83

Филиал ПАО "Россети Кубань" Славянские электрические сети г. Славянск-на-Кубани ул. Строительная, д.49

АО "Черномортранснефть" НПС "Нововеличковская" ЛАЭС №1 зам.начальника Шевцов А.Н. тел: 8-989-123-54-34

Краснодарский край, Красноармейский район, Марьянское сельское поселение

Краснодарский край, Динской район, Красноармейский район

«Магистральный трубопровод «Тихорецк-Новороссийск II» Ду800. Замена трубы: 128,55-130,00 км, 135,51-139,02 км. Ду800. Краснодарское РУМН. Реконструкция»

Изм.	Кол.уч.	Лист	N док.	Подп.	Дата
Директор		Радомский В.В.			
Инженер		Рудомаха Ю.Г.			

Заказчик: АО «Черномортранснефть»

Стадия	Лист	Листов
	20	20

Схема конструктивных и планировочных решений М 1:1000

ООО «Межевой земельный центр»

Формат А2